



### RENVOOI

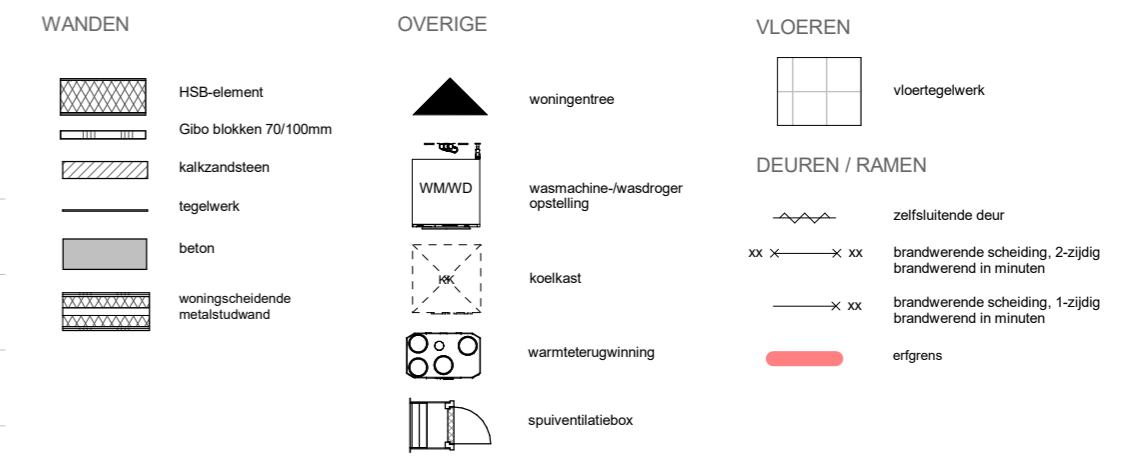

### RENVOOI INSTALLATIES

Symbol	Omschrijving	Hoogte tenzij anders aangegeven	Code	Omschrijving	Hoogte tenzij anders aangegeven
●	Aansluitpunt, bedraad	Diverse	Atz	Atzuigkap	H=2100+vl
○	Aansluitpunt, niet bedraad	Diverse	UTP	UTP aansluiting	H=300+vl
▽	Aansluitpunt data 1-voudig	H= 300+vl	Co2	Co2-sensor	H=1500+vl
⊛	Centraaldoos	Plafond	DG	Draingoot	H=0000+vl
●	Rookmelder	Plafond	DR	Droger	H=1200+vl
⚡	Aansluitpunt 3-aderig 230V	Diverse	EV	Elektrische radiator	H=500+vl
⚡	Schakelaar, 1-polig	H= 1050+vl	KK	Koelkast	H=300+vl
⚡	Schakelaar, wissel	H= 1050+vl	KT	Kooktoestel	H=350+vl
⚡	Schakelaar, serie	H= 1050+vl	LL-MK	Loze leiding naar MK	H=300+vl
⚡	Schakelaar, kruis	H= 1050+vl	OV/MG	Oven/Magnetron	H=800+vl
⚡	Centraal aardpunt in badkamer (achter spiegel)	H= 1700+vl	SVU	WKO-unit	H=1850+vl
⚡	Contactdoos 1-voudig met beschermingscontact	Diverse	Th	Thermostaat in woon/slaapk.	H=1500+vl
⚡	Contactdoos 2-voudig met besch. contact in woon/slaapkamers	H= 300+vl	Th	Thermostaat 4x0,8mm² in techniek.	H=900+vl
⚡	Contactdoos 2-voudig met besch. contact boven keukenblad	H= 1200+vl	VD	vrijlooppdranger	H=2500+vl
⚡	Contactdoos 2-voudig met besch. contact opbouw in MK	H= 1500+vl	VV	Vloerverwarmingsunit	H=900+vl
⚡	Contactdoos 2-voudig met besch. contact opbouw in SV kast	H= 1850+vl	VW	Vaatwasser	H=550+vl
⚡	Contactdoos 2x230V perilex tbv kookplaat	H= 350+vl	WM	Wasmachine	H=1200+vl
⚡	Luidspreker-microfoon t.b.v. Deurvideo	H= 1500+vl	WLP	Wandlichtpunt	H=1900+vl
⚡	Bei entreedeur	H= 1100+vl	WTW	WTW unit	H=2100+vl
⚡	Verdeelinrichting	H= 1600+vl	ZW-MK	Loze voorziening tbv Zonwering naar MK	H=2500+vl
⊙	Mechanische ventilatie				
⚡	Aansluitpunt, zwakstroom, bedraad	Diverse			
⚡	Aansluitpunt, zwakstroom, niet bedraad	Diverse			

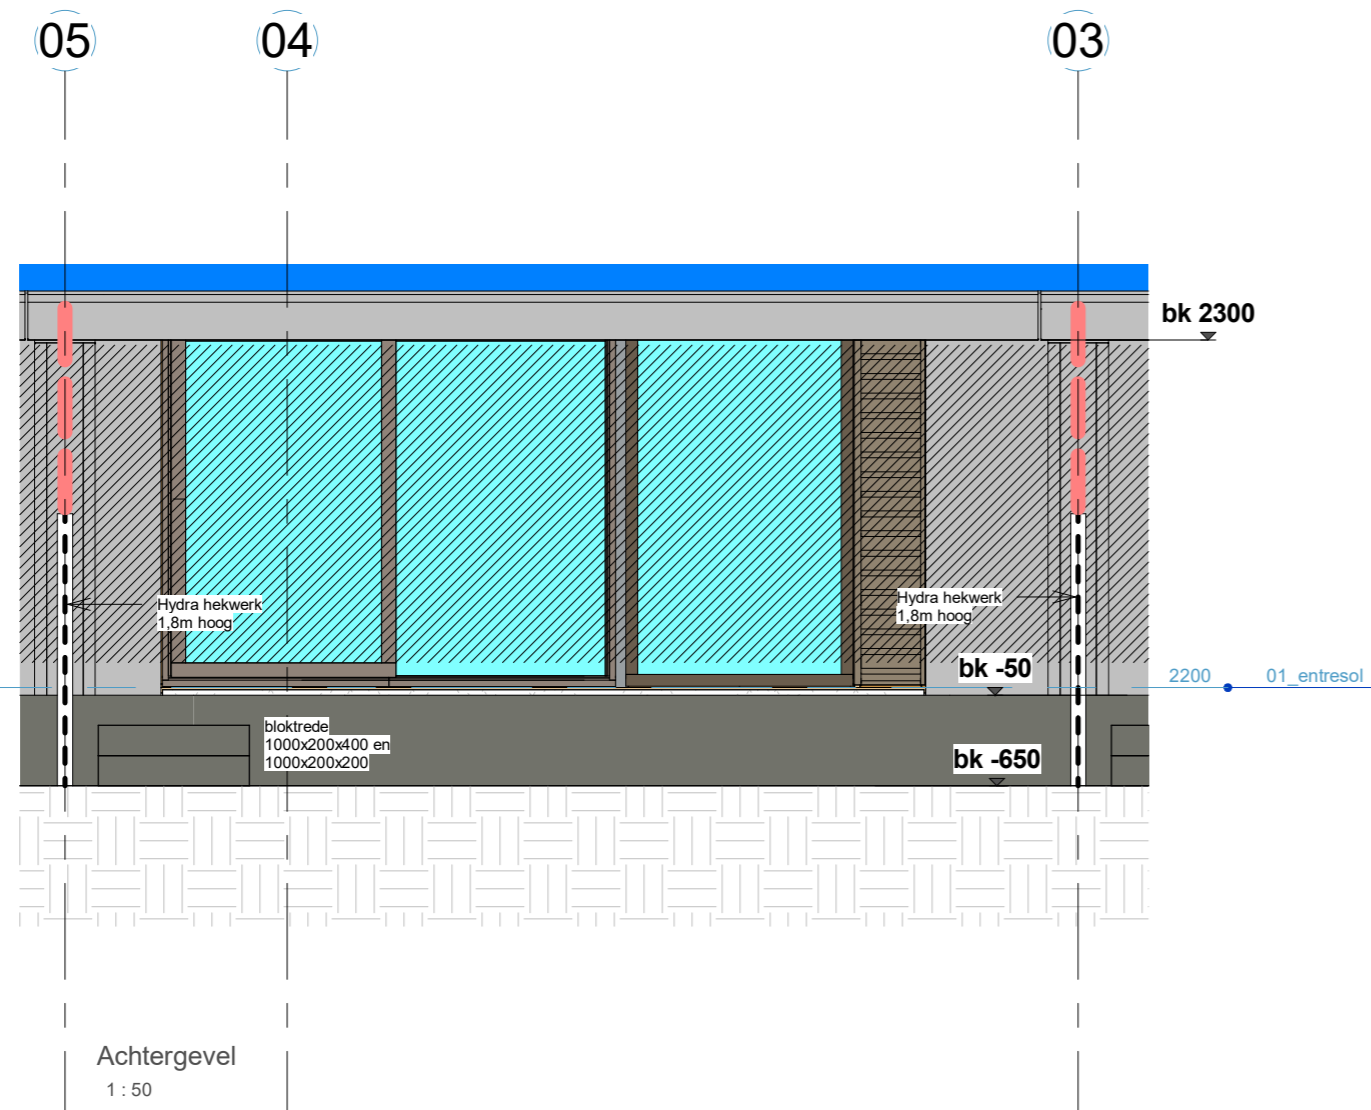


### MAATVOERING


- Alle maten in mm (tenzij anders aangegeven);
- Alle oppervlakten indicatief, niet conform NEN 2580

### OPMERKINGEN

- Overige brandveiligheidsvoorzieningen volgens brandveiligheidsadvies adviseur

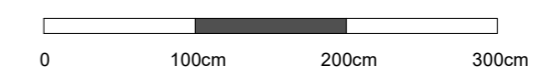

Woningtype M3a  
Bouwnummer 02

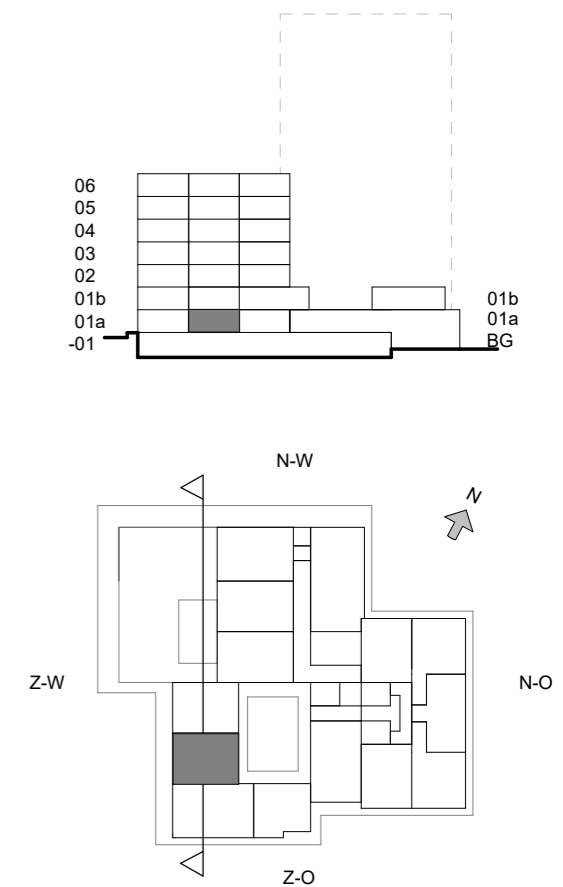

**Bajeskwartier**  
**Amsterdam**  
The Starling

Project: **Bajeskwartier**  
Projectnummer: PR2021011  
Getekend: HR  
Omschrijving: **woningtype\_M3a-02**  
Datum: 25-08-2023  
Schaal: 1:50 /A2

Tekeningnummer: **K\_D\_6002**  
Projectstatus: **Definitief**

Achtergevel  
1:50