



# RENVOOI

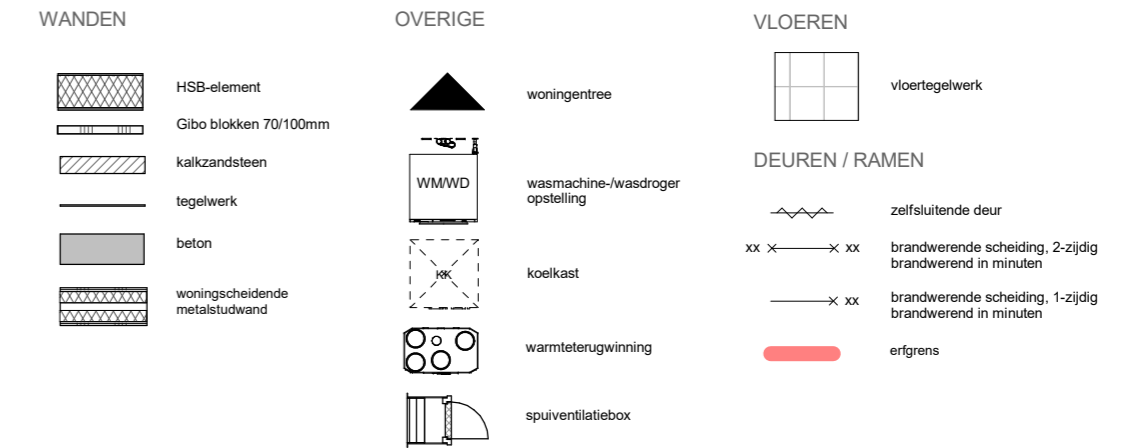

# RENVOOI INSTALLATIES

Symbol	Omschrijving	Hoogte tenzij anders aangegeven	Code	Omschrijving	Hoogte tenzij anders aangegeven
●	Aansluitpunt, bedraad	Diverse	Alz	Alzuigkap	H=2100+vi
○	Aansluitpunt, niet bedraad	Diverse	UTP	UTP aansluiting	H=300+vi
▽	Aansluitpunt data 1-voudig	H= 300+vi	Co2	Co2-sensor	H=1500+vi
⊛	Centraaldoos	Plafond	DG	Draingoot	H=0000+vi
●	Rookmelder	Plafond	DR	Droger	H=1200+vi
⚡	Aansluitpunt 3-aderig 230V	Diverse	EV	Elektrische radiator	H=500+vi
⚡	Schakelaar, 1-polig	H= 1050+vi	KK	Koelkast	H=300+vi
⚡	Schakelaar, wissel	H= 1050+vi	KT	Kooktoestel	H=350+vi
⚡	Schakelaar, serie	H= 1050+vi	LL-MK	Loze leiding naar MK	H=300+vi
⚡	Schakelaar, kruis	H= 1050+vi	LL-MK	Loze leiding naar MK nabij th1	H=1500+vi
⚡	Centraal aardpunt in badkamer (achter spiegel)	H= 1700+vi	OV/MG	Oven/Magnetron	H=600+vi
⚡	Contactdoos 1-voudig met beschermingscontact	Diverse	SVU	WKO-unit	H=1850+vi
⚡	Contactdoos 2-voudig met besch. contact in woon/slaapkamers	H= 300+vi	Th	Thermostaat in woonk./slaapk.	H=1500+vi
⚡	Contactdoos 2-voudig met besch. contact boven keukenblad	H= 1200+vi	Th	Thermostaat 4x0,8mm² in techniek.	H=900+vi
⚡	Contactdoos 2-voudig met besch. contact opbouw in MK	H= 1500+vi	VD	vrijloopdranger	H=2500+vi
⚡	Contactdoos 2-voudig met besch. contact opbouw in SV kast	H= 1850+vi	VV	Vloerverwarmingsunit	H=900+vi
⚡	Contactdoos 2x230V perlex tbv kookplaat	H= 350+vi	VW	Vaatwasser	H=550+vi
⚡	Luidspreker-microfoon t.b.v. Deurvideo	H= 1500+vi	WM	Wasmachine	H=1200+vi
⊙	Bel entreedeur	H= 1100+vi	WLP	Wandlichtpunt	H=1900+vi
■	Verdeelinrichting	H= 1600+vi	WTW	WTW unit	H=2100+vi
⊙	Mechanische ventilatie		ZW-MK	Loze voorziening tbv Zonwering naar MK	H=2500+vi
⚡	Aansluitpunt, zwakstroom, bedraad	Diverse			
○	Aansluitpunt, zwakstroom, niet bedraad	Diverse			


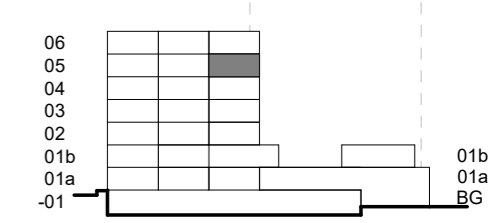


## MAATVOERING

- Alle maten in mm (tenzij anders aangegeven);
- Alle oppervlakten indicatief, niet conform NEN 2580

## OPMERKINGEN

- Overige brandveiligheidsvoorzieningen volgens brandveiligheidsadvies adviseur

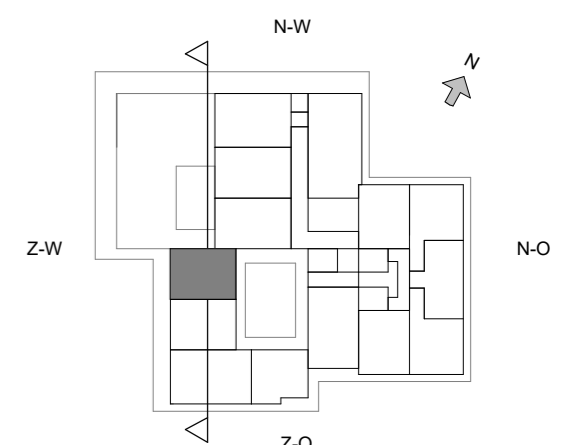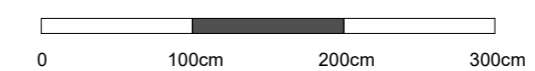

Woningtype M3b  
Bouwnummer 54

**Bajeskwartier**  
**Amsterdam**  
The Starling

Project: **Bajeskwartier**  
Projectnummer: PR2021011  
Getekend: HR  
Omschrijving: **woningtype\_M3b-54**  
Datum: 04-09-2023  
Schaal: 1:50 /A2

Tekeningnummer: **K\_D\_6054**  
Projectstatus: **Definitief**

