



RENVOOI

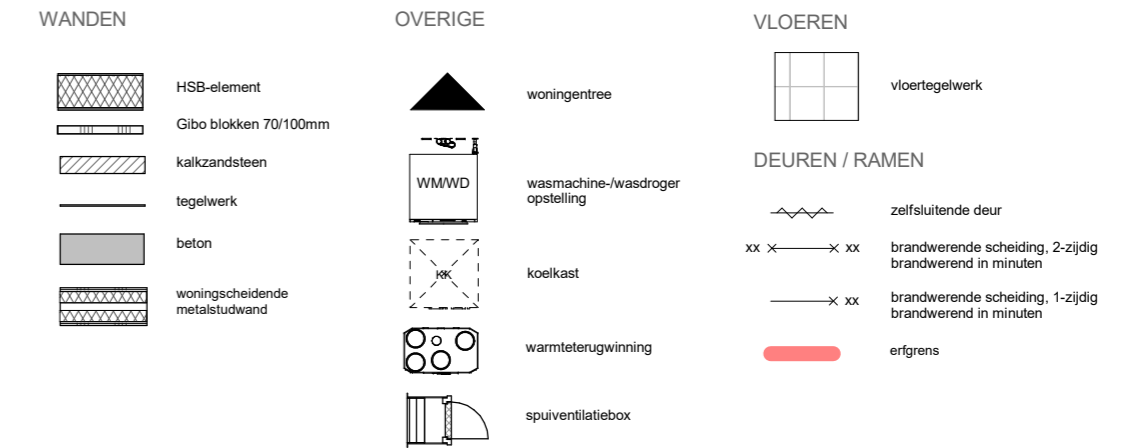

RENVOOI INSTALLATIES

| Symbol | Omschrijving | Hoogte tenzij anders aangegeven | Code | Omschrijving | Hoogte tenzij anders aangegeven |
|--------|---|---------------------------------|-------|---|---------------------------------|
| ● | Aansluitpunt, bedraad | Diverse | Alz | Alzuigkap | H=2100+vi |
| ○ | Aansluitpunt, niet bedraad | Diverse | UTP | UTP aansluiting | H=300+vi |
| ▽ | Aansluitpunt data 1-voudig | H= 300+vi | Co2 | Co2-sensor | H=1500+vi |
| ⊛ | Centraaldoos | Plafond | DG | Draingoot | H=0000+vi |
| ● | Rookmelder | Plafond | DR | Droger | H=1200+vi |
| ⚡ | Aansluitpunt 3-aderig 230V | Diverse | EV | Elektrische radiator | H=500+vi |
| ⚡ | Schakelaar, 1-polig | H= 1050+vi | KK | Koelkast | H=300+vi |
| ⚡ | Schakelaar, wissel | H= 1050+vi | KT | Kooktoestel | H=350+vi |
| ⚡ | Schakelaar, serie | H= 1050+vi | LL-MK | Loze leiding naar MK Loze leiding naar MK nabij th1 | H=300+vi H=1500+vi |
| ⚡ | Schakelaar, kruis | H= 1050+vi | OV/MG | Oven/Magnetron | H=600+vi |
| ⚡ | Centraal aardpunt in badkamer (achter spiegel) | H= 1700+vi | SVU | WKO-unit | H=1850+vi |
| ⚡ | Contactdoos 1-voudig met beschermingscontact | Diverse | Th | Thermostaat in woon-/slaapk. Thermostaat 4x0,8mm² in techniek. | H=1500+vi H=900+vi |
| ⚡ | Contactdoos 2-voudig met besch. contact in woon/slaapkamers | H= 300+vi | VD | vrijloopdranger | H=2500+vi |
| ⚡ | Contactdoos 2-voudig met besch. contact boven keukenblad | H= 1200+vi | VV | Vloerverwarmingsunit | H=900+vi |
| ⚡ | Contactdoos 2-voudig met besch. contact opbouw in MK | H= 1500+vi | VW | Vaatwasser | H=550+vi |
| ⚡ | Contactdoos 2-voudig met besch. contact opbouw in SV kast | H= 1850+vi | WM | Wasmachine | H=1200+vi |
| ⚡ | Contactdoos 2x230V perlex tbv kookplaat | H= 350+vi | WLP | Wandlichtpunt | H=1900+vi |
| ⚡ | Luidspreker-microfoon t.b.v. Deurvideo | H= 1500+vi | WTW | WTW unit | H=2100+vi |
| ⊙ | Bel entreedeur | H= 1100+vi | ZW-MK | Loze voorziening tbv Zonwering naar MK | H=2500+vi |
| ■ | Verdeelinrichting | H= 1600+vi | | | |
| ⊙ | Mechanische ventilatie | | | | |
| ⚡ | Aansluitpunt, zwakstroom, bedraad | Diverse | | | |
| ⚡ | Aansluitpunt, zwakstroom, niet bedraad | Diverse | | | |

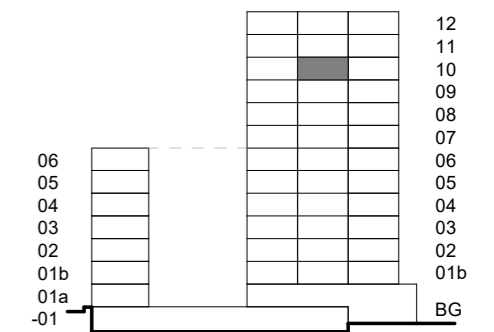


MAATVOERING

- Alle maten in mm (tenzij anders aangegeven);
- Alle oppervlakten indicatief, niet conform NEN 2580

OPMERKINGEN

- Overige brandveiligheidsvoorzieningen volgens brandveiligheidsadvies adviseur

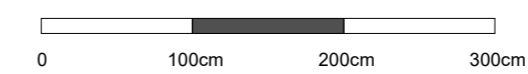

Woningtype M1b
Bouwnummer 102

Bajeskwartier
Amsterdam
The Starling

Project: **Bajeskwartier**
 Projectnummer: PR2021011
 Getekend: HR
 Omschrijving: **woningtype_M1b-102**
 Datum: 04-09-2023
 Schaal: 1:50 /A2

Tekeningnummer: **K_D_6102**
 Projectstatus: **Definitief**