




RENVOOI

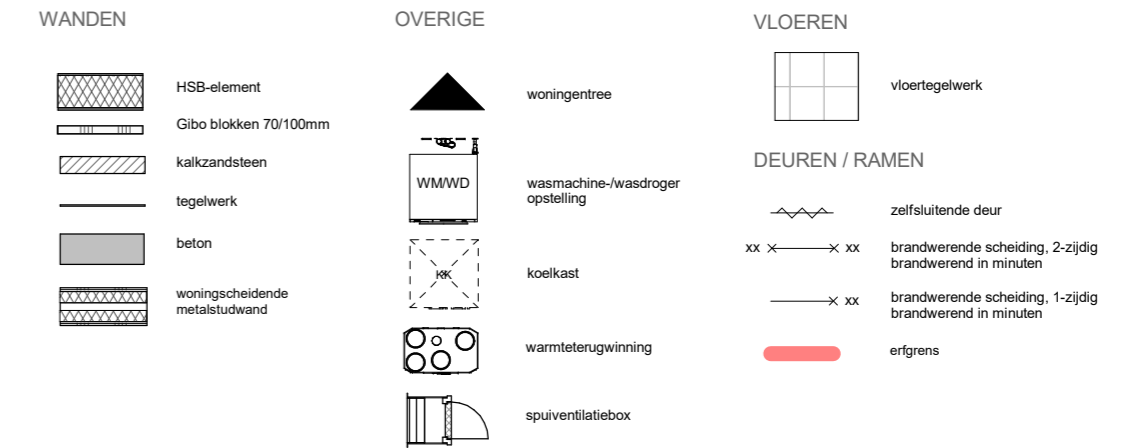

RENVOOI INSTALLATIES

Symbol	Omschrijving	Hoogte tenzij anders aangegeven
●	Aansluitpunt, bedraad	Diverse
○	Aansluitpunt, niet bedraad	Diverse
▽	Aansluitpunt data 1-voudig	H= 300+vi
⊛	Centraaldoos	Plafond
●	Rookmelder	Plafond
⚡	Aansluitpunt 3-aderig 230V	Diverse
⚡	Schakelaar, 1-polig	H= 1050+vi
⚡	Schakelaar, wissel	H= 1050+vi
⚡	Schakelaar, serie	H= 1050+vi
⚡	Schakelaar, kruis	H= 1050+vi
⚡	Centraal aardpunt in badkamer (achter spiegel)	H= 1700+vi
⚡	Contactdoos 1-voudig met beschermingscontact	Diverse
⚡	Contactdoos 2-voudig met besch. contact in woon/slaapkamers	H= 300+vi
⚡	Contactdoos 2-voudig met besch. contact boven keukenblad	H= 1200+vi
⚡	Contactdoos 2-voudig met besch. contact opbouw in MK	H= 1500+vi
⚡	Contactdoos 2-voudig met besch. contact opbouw in SV kast	H= 1850+vi
⚡	Contactdoos 2x230V perlex tbv kookplaat	H= 350+vi
⚡	Luidspreker-microfoon t.b.v. Deurvideo	H= 1500+vi
⊙	Bel entreedeur	H= 1100+vi
■	Verdeelinrichting	H= 1600+vi
⊙	Mechanische ventilatie	
⚡	Aansluitpunt, zwakstroom, bedraad	Diverse
⚡	Aansluitpunt, zwakstroom, niet bedraad	Diverse

Code	Omschrijving	Hoogte tenzij anders aangegeven
Altz	Alzuigkap	H=2100+vi
UTP	UTP aansluiting	H=300+vi
Co2	Co2-sensor	H=1500+vi
DG	Draingoot	H=0000+vi
DR	Droger	H=1200+vi
EV	Elektrische radiator	H=500+vi
KK	Koelkast	H=300+vi
KT	Kooktoestel	H=350+vi
LL-MK	Loze leiding naar MK	H=300+vi
LL-MK	Loze leiding naar MK nabij th1	H=1500+vi
OV/MG	Oven/Magnetron	H=600+vi
SVU	WKO-unit	H=1850+vi
Th	Thermostaat in woon-/slaapk. Thermostaat 4x0.8mm² in techniek.	H=1500+vi H=900+vi
VD	vrijloopdranger	H=2500+vi
VV	Vloerverwarmingsunit	H=900+vi
VW	Vaatwasser	H=550+vi
WM	Wasmachine	H=1200+vi
WLP	Wandlichtpunt	H=1900+vi
WTW	WTW unit	H=2100+vi
ZW-MK	Loze voorziening tbv Zonwering naar MK	H=2500+vi

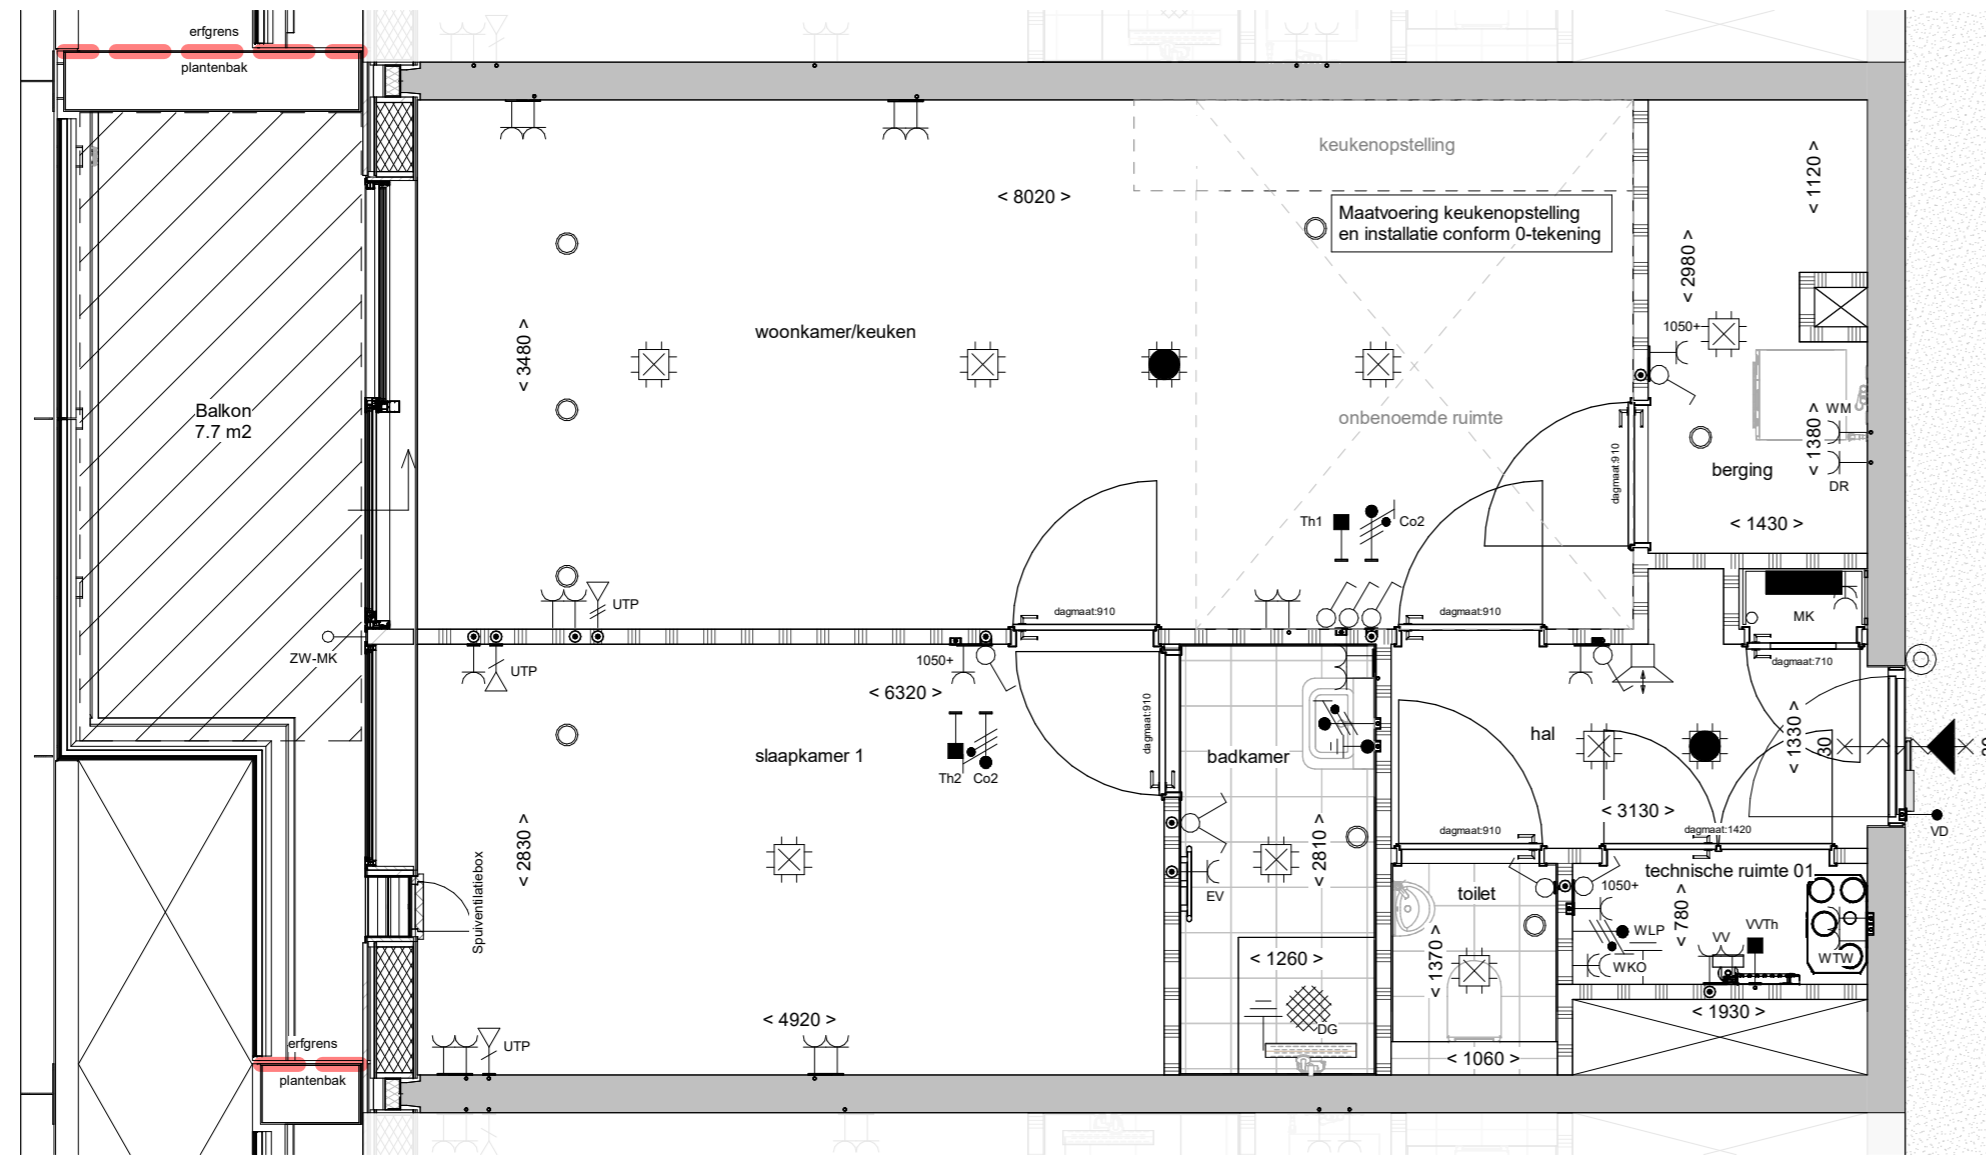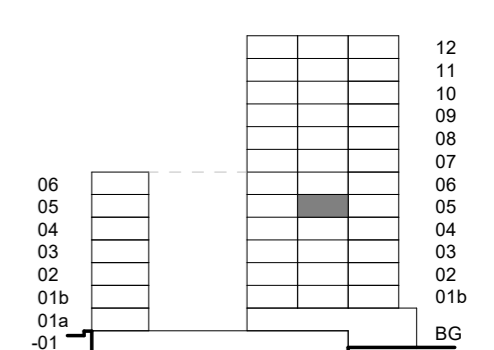


MAATVOERING


- Alle maten in mm (tenzij anders aangegeven);
- Alle oppervlakten indicatief, niet conform NEN 2580

OPMERKINGEN

- Overige brandveiligheidsvoorzieningen volgens brandveiligheidsadvies adviseur

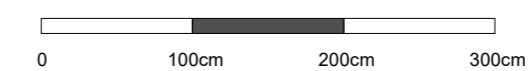

Woningtype M1b
Bouwnummer 56

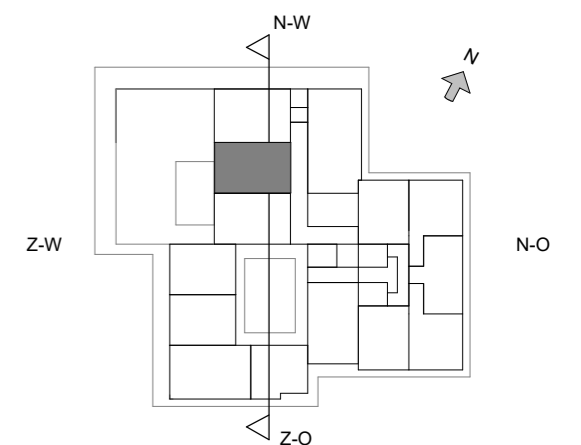

Bajeskwartier
Amsterdam
The Starling

Project: **Bajeskwartier**
 Projectnummer: PR2021011
 Getekend: HR
 Omschrijving: **woningtype_M1b-56**
 Datum: 04-09-2023
 Schaal: 1:50 /A2

Tekeningnummer: **K_D_6056**
 Projectstatus: **Definitief**