



RENVOOI

WANDEN

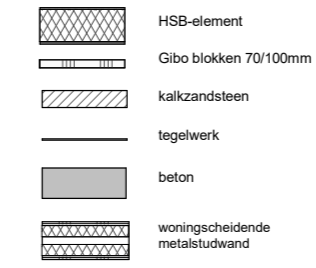

OVERIGE

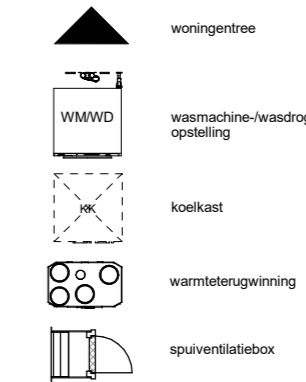

VLOEREN





DEUREN / RAMEN



RENVOOI INSTALLATIES

Symbool	Omschrijving	Hoogte tenzij anders aangegeven
●	Aansluitpunt, bedraad	Diverse
○	Aansluitpunt, niet bedraad	Diverse
▽	Aansluitpunt data 1-voudig	H= 300+vl
⊛	Centraaldoos	Plafond
●	Rookmelder	Plafond
⚡	Aansluitpunt 3-aderig 230V	Diverse
⚡	Schakelaar, 1-polig	H= 1050+vl
⚡	Schakelaar, wissel	H= 1050+vl
⚡	Schakelaar, serie	H= 1050+vl
⚡	Schakelaar, kruis	H= 1050+vl
⚡	Centraal aardpunt in badkamer (achter spiegel)	H= 1700+vl
⚡	Contactdoos 1-voudig met beschermingscontact	Diverse
⚡	Contactdoos 2-voudig met besch. contact in woon/slaapkamers	H= 300+vl
⚡	Contactdoos 2-voudig met besch. contact boven keukenblad	H= 1200+vl
⚡	Contactdoos 2-voudig met besch. contact opbouw in MK	H= 1500+vl
⚡	Contactdoos 2-voudig met besch. contact opbouw in SV kast	H= 1850+vl
⚡	Contactdoos 2x230V perlex tbv kookplaat	H= 350+vl
⚡	Luidspreker-microfoon t.b.v. Deurvideo	H= 1500+vl
⊙	Bel entreedeur	H= 1100+vl
■	Verdeelinrichting	H= 1600+vl
⊙	Mechanische ventilatie	
⚡	Aansluitpunt, zwakstroom, bedraad	Diverse
⚡	Aansluitpunt, zwakstroom, niet bedraad	Diverse

Code	Omschrijving	Hoogte tenzij anders aangegeven
Altz	Altzuigkap	H=2100+vl
UTP	UTP aansluiting	H=300+vl
Co2	Co2-sensor	H=1500+vl
DG	Draingoot	H=0000+vl
DR	Droger	H=1200+vl
EV	Elektrische radiator	H=500+vl
KK	Koelkast	H=300+vl
KT	Kooktoestel	H=350+vl
LL-MK	Loze leiding naar MK	H=300+vl
LL-MK	Loze leiding naar MK nabij th1	H=1500+vl
OV/MG	Oven/Magnetron	H=600+vl
SVU	WKO-unit	H=1850+vl
Th	Thermostaat in woon-/slaapk. Thermostaat 4x0.8mm² in techniek.	H=1500+vl H=900+vl
VD	vrijloopdranger	H=2500+vl
VV	Vloerverwarmingsunit	H=900+vl
VW	Vaatwasser	H=550+vl
WM	Wasmachine	H=1200+vl
WLP	Wandlichtpunt	H=1900+vl
WTW	WTW unit	H=2100+vl
ZW-MK	Loze voorziening tbv Zonwering naar MK	H=2500+vl

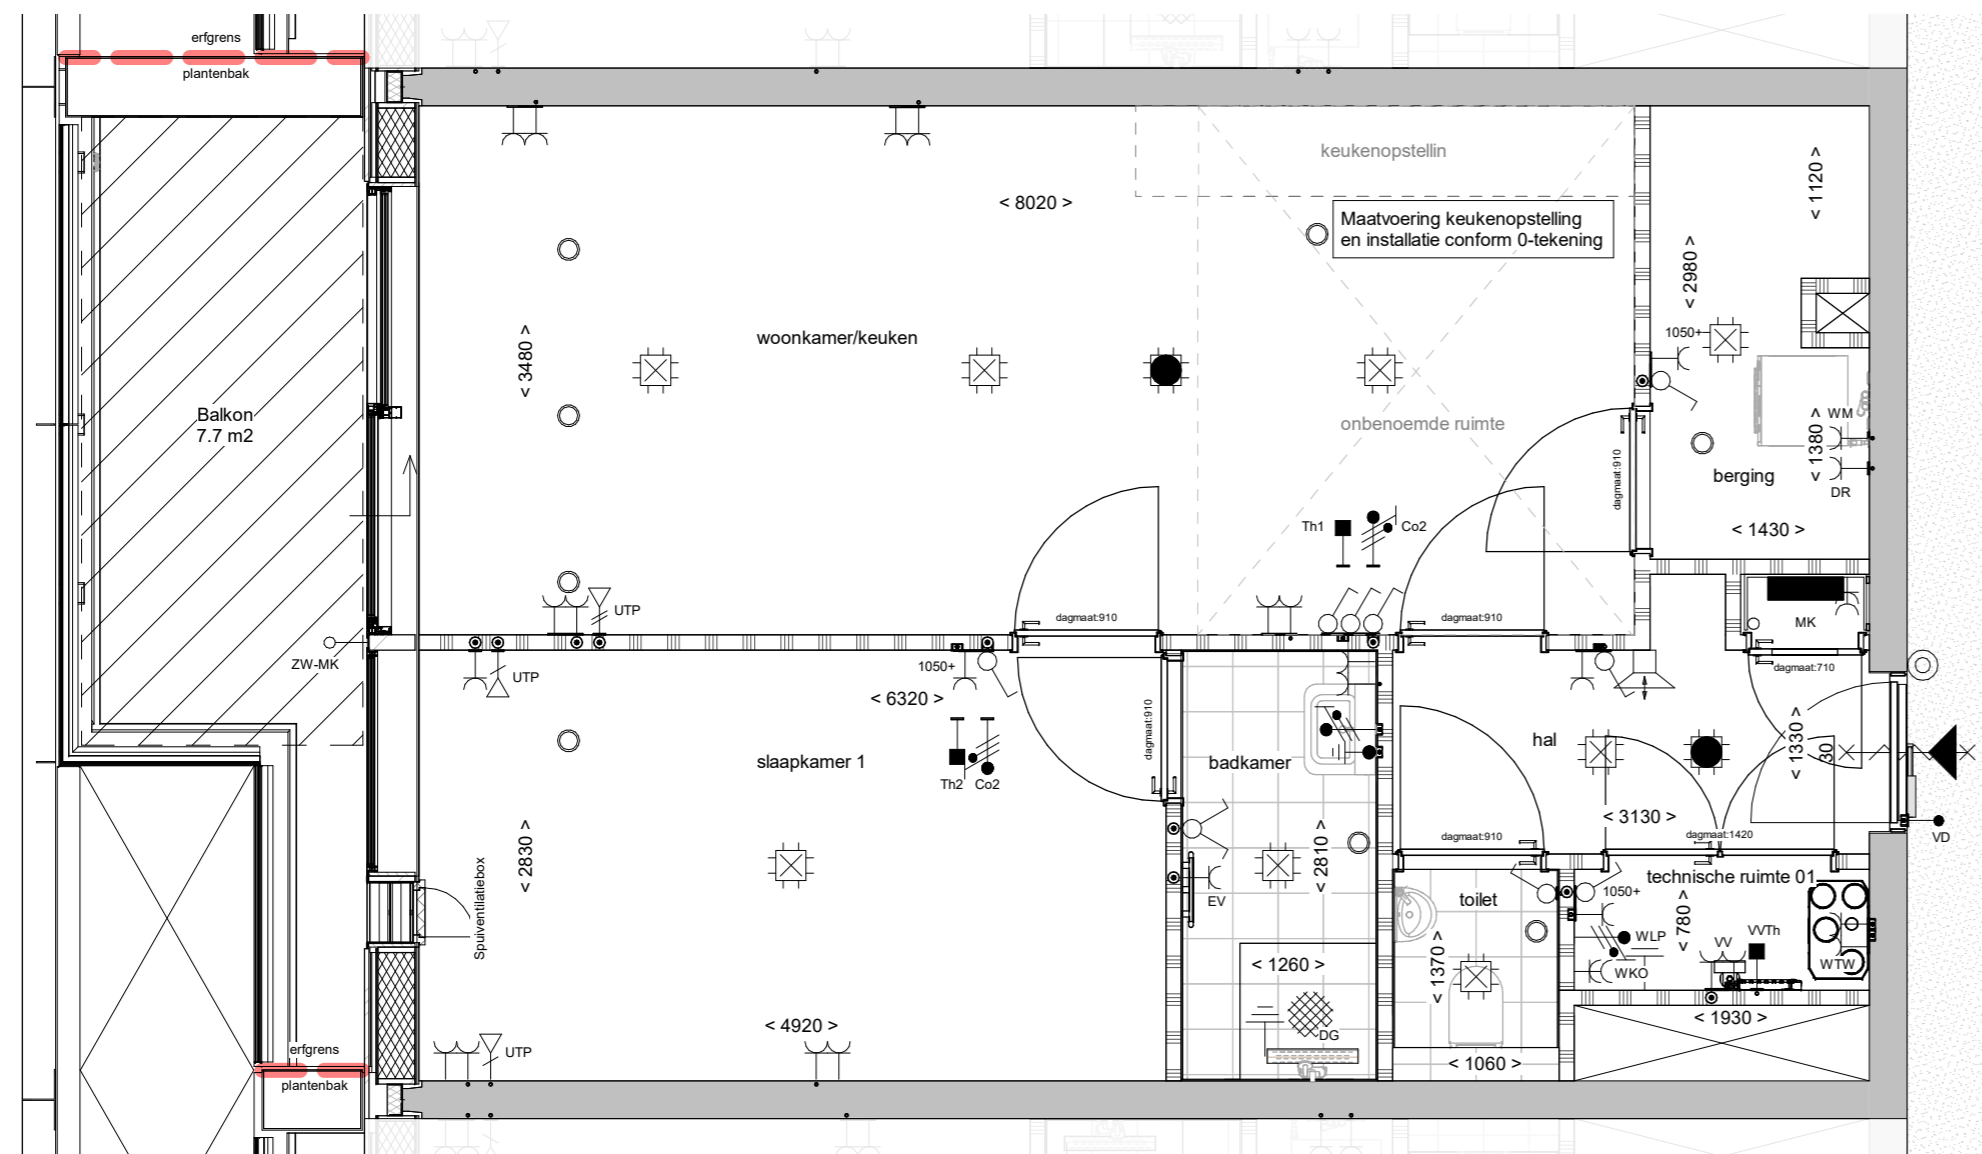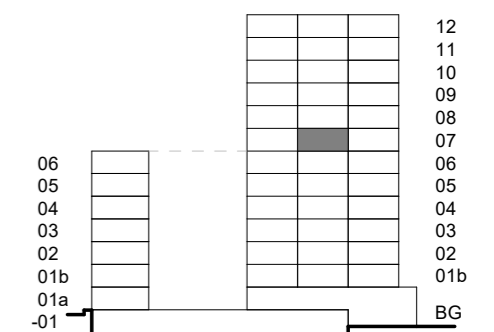

MAATVOERING


- Alle maten in mm (tenzij anders aangegeven);
- Alle oppervlakten indicatief, niet conform NEN 2580

OPMERKINGEN

- Overige brandveiligheidsvoorzieningen volgens brandveiligheidsadvies adviseur



Woningtype M1b
Bouwnummer 72

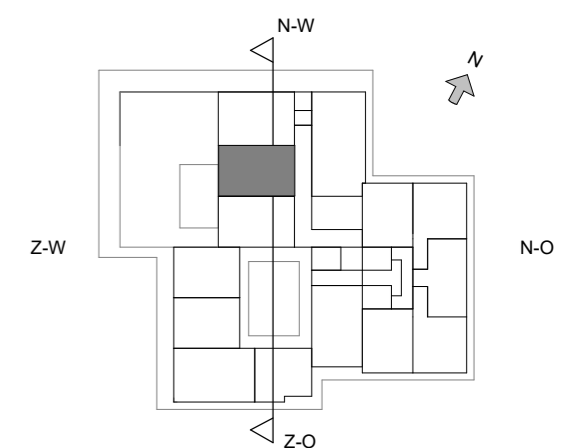

Bajeskwartier
Amsterdam
The Starling

Project: **Bajeskwartier**
Projectnummer: PR2021011
Getekend: HR
Omschrijving: **woningtype_M1b-72**
Datum: 04-09-2023
Schaal: 1:50 /A2

Tekeningnummer: **K_D_6072**
Projectstatus: **Definitief**