

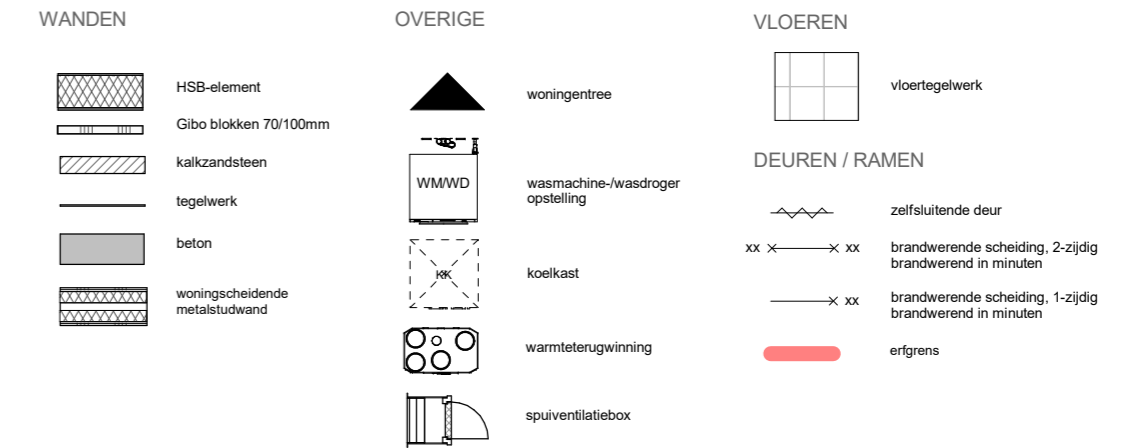


RENVOOI

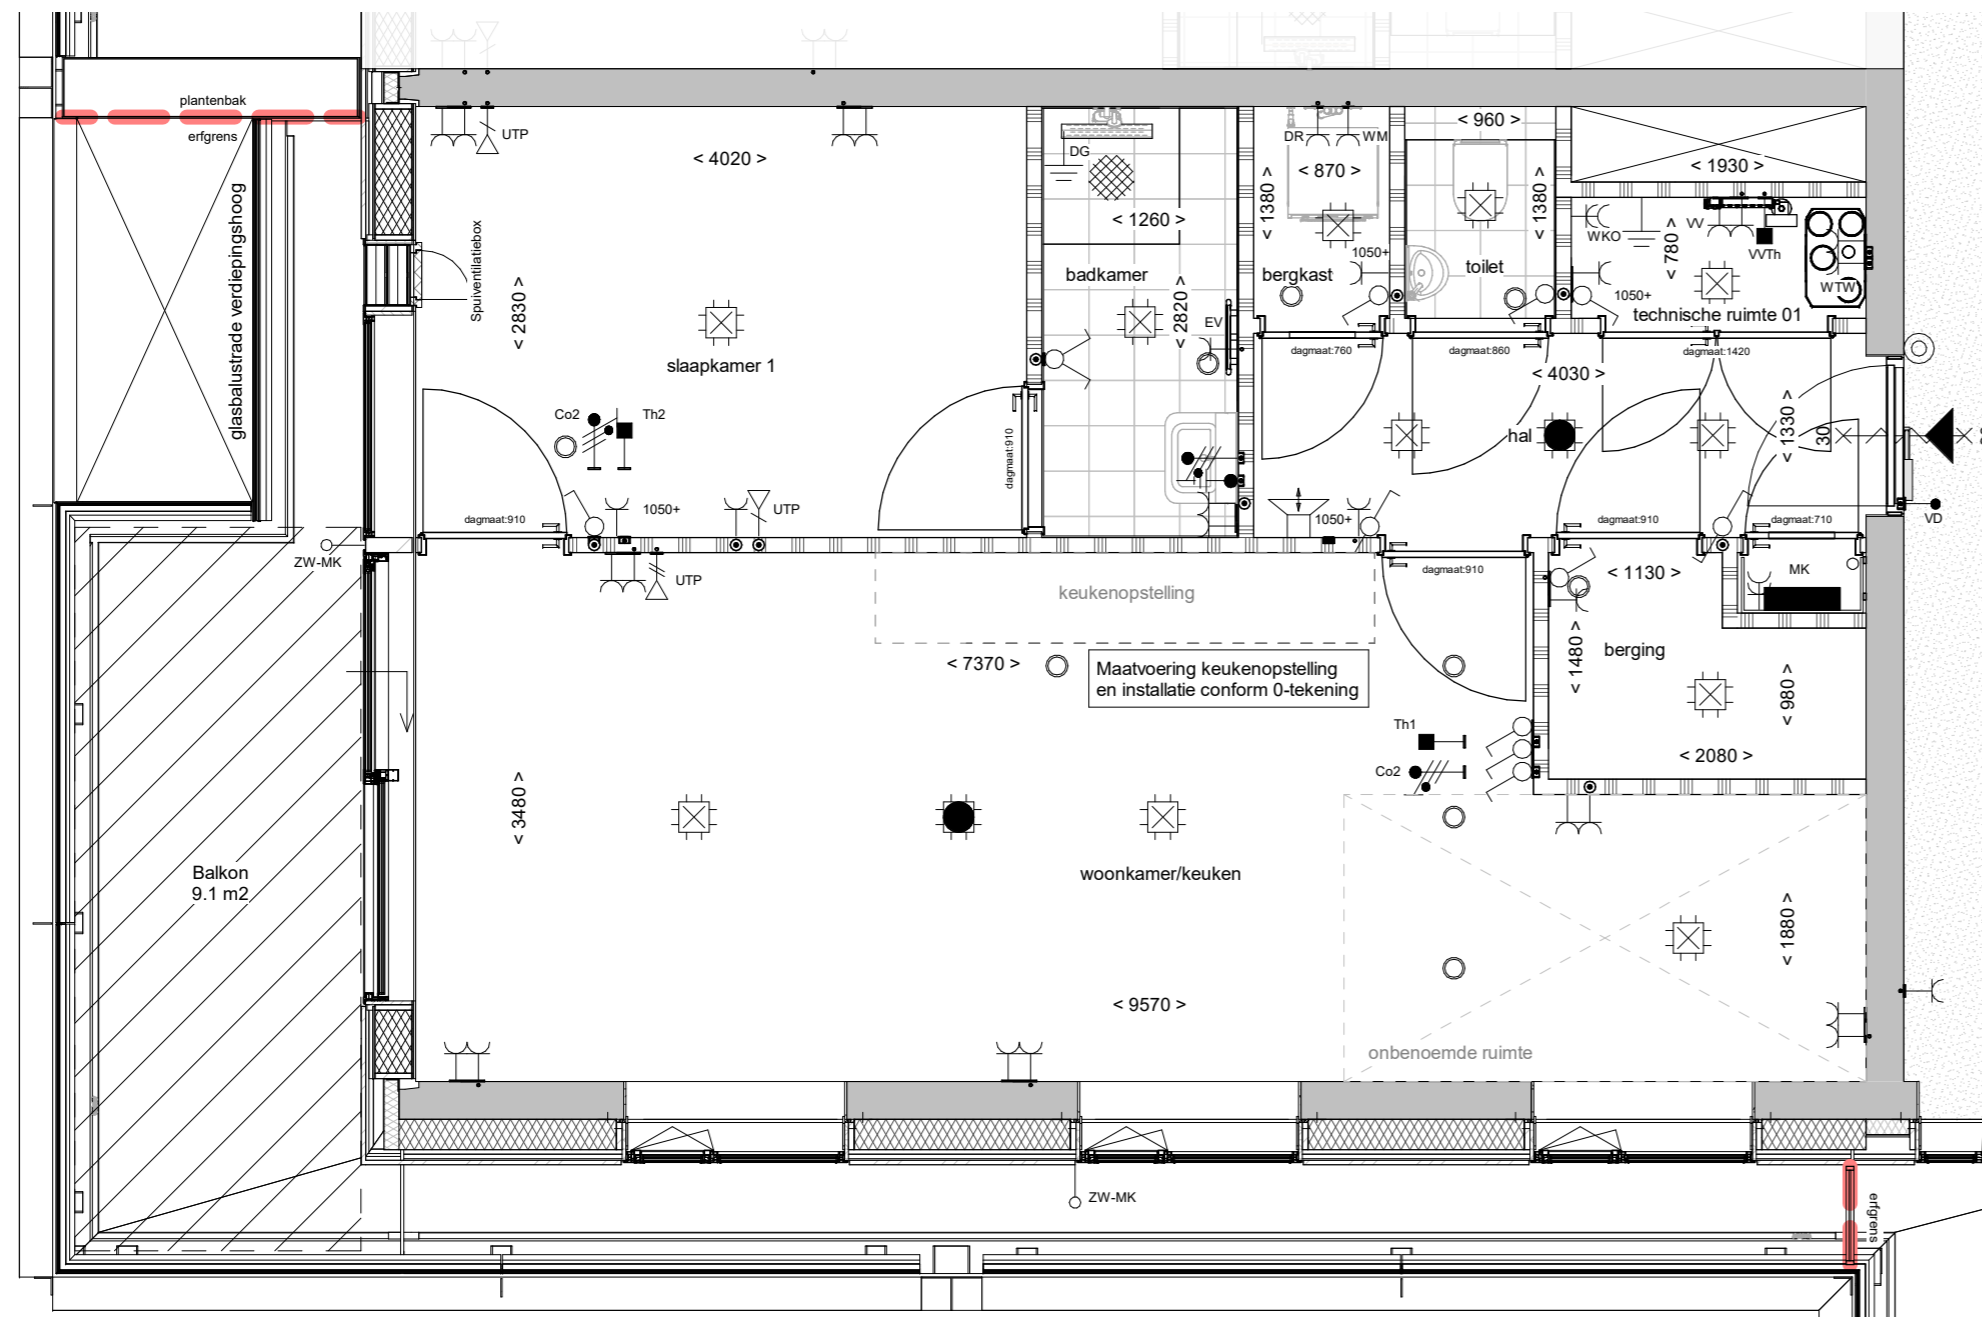

RENVOOI INSTALLATIES

Symbol	Omschrijving	Hoogte tenzij anders aangegeven	Code	Omschrijving	Hoogte tenzij anders aangegeven
	Aansluitpunt, bedraad	Diverse	Alz	Alzuigkap	H=2100+vl
	Aansluitpunt, niet bedraad	Diverse	UTP	UTP aansluiting	H=300+vl
	Aansluitpunt data 1-voudig	H= 300+vl	Co2	Co2-sensor	H=1500+vl
	Centraaldoos	Plafond	DG	Draingoot	H=0000+vl
	Rookmelder	Plafond	DR	Droger	H=1200+vl
	Aansluitpunt 3-aderig 230V	Diverse	EV	Elektrische radiator	H=500+vl
	Schakelaar, 1-polig	H= 1050+vl	KK	Koelkast	H=300+vl
	Schakelaar, wissel	H= 1050+vl	KT	Kooktoestel	H=350+vl
	Schakelaar, serie	H= 1050+vl	LL-MK	Loze leiding naar MK Loze leiding naar MK nabij th1	H=300+vl H=1500+vl
	Schakelaar, kruis	H= 1050+vl	OV/MG	Oven/Magnetron	H=600+vl
	Centraal aardpunt in badkamer (achter spiegel)	H= 1700+vl	SVU	WKO-unit	H=1850+vl
	Contactdoos 1-voudig met beschermingscontact	Diverse	Th	Thermostaat in woon-/slaapk. Thermostaat 4x0,8mm² in techniek.	H=1500+vl H=900+vl
	Contactdoos 2-voudig met besch. contact in woon/slaapkamers	H= 300+vl	VD	vrijloopdranger	H=2500+vl
	Contactdoos 2-voudig met besch. contact boven keukenblad	H= 1200+vl	VV	Vloerverwarmingsunit	H=900+vl
	Contactdoos 2-voudig met besch. contact opbouw in MK	H= 1500+vl	VW	Vaatwasser	H=550+vl
	Contactdoos 2-voudig met besch. contact opbouw in SV kast	H= 1850+vl	WM	Wasmachine	H=1200+vl
	Contactdoos 2x230V perlex tbv kookplaat	H= 350+vl	WLP	Wandlichtpunt	H=1900+vl
	Luidspreker-microfoon t.b.v. Deurvideo	H= 1500+vl	WTW	WTW unit	H=2100+vl
	Bel entreedeur	H= 1100+vl	ZW-MK	Loze voorziening tbv Zonwering naar MK	H=2500+vl
	Verdeelinrichting	H= 1600+vl			
	Mechanische ventilatie				
	Aansluitpunt, zwakstroom, bedraad	Diverse			
	Aansluitpunt, zwakstroom, niet bedraad	Diverse			

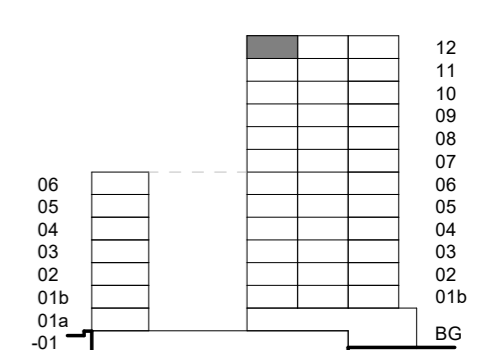


MAATVOERING


- Alle maten in mm (tenzij anders aangegeven);
- Alle oppervlakten indicatief, niet conform NEN 2580

OPMERKINGEN

- Overige brandveiligheidsvoorzieningen volgens brandveiligheidsadvies adviseur

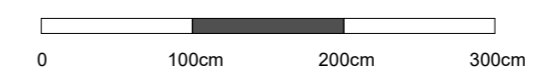

Woningtype M1c
Bouwnummer 121

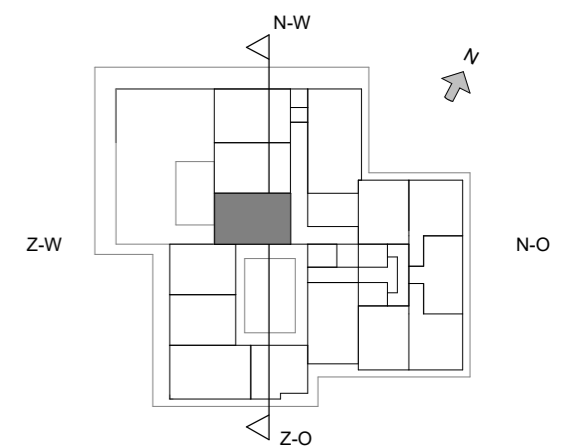

Bajeskwartier
Amsterdam
The Starling

Project: **Bajeskwartier**
 Projectnummer: PR2021011
 Getekend: HR
 Omschrijving: **woningtype_M1c-121**
 Datum: 04-09-2023
 Schaal: 1:50 /A2

Tekeningnummer: **K_D_6121**
 Projectstatus: **Definitief**