
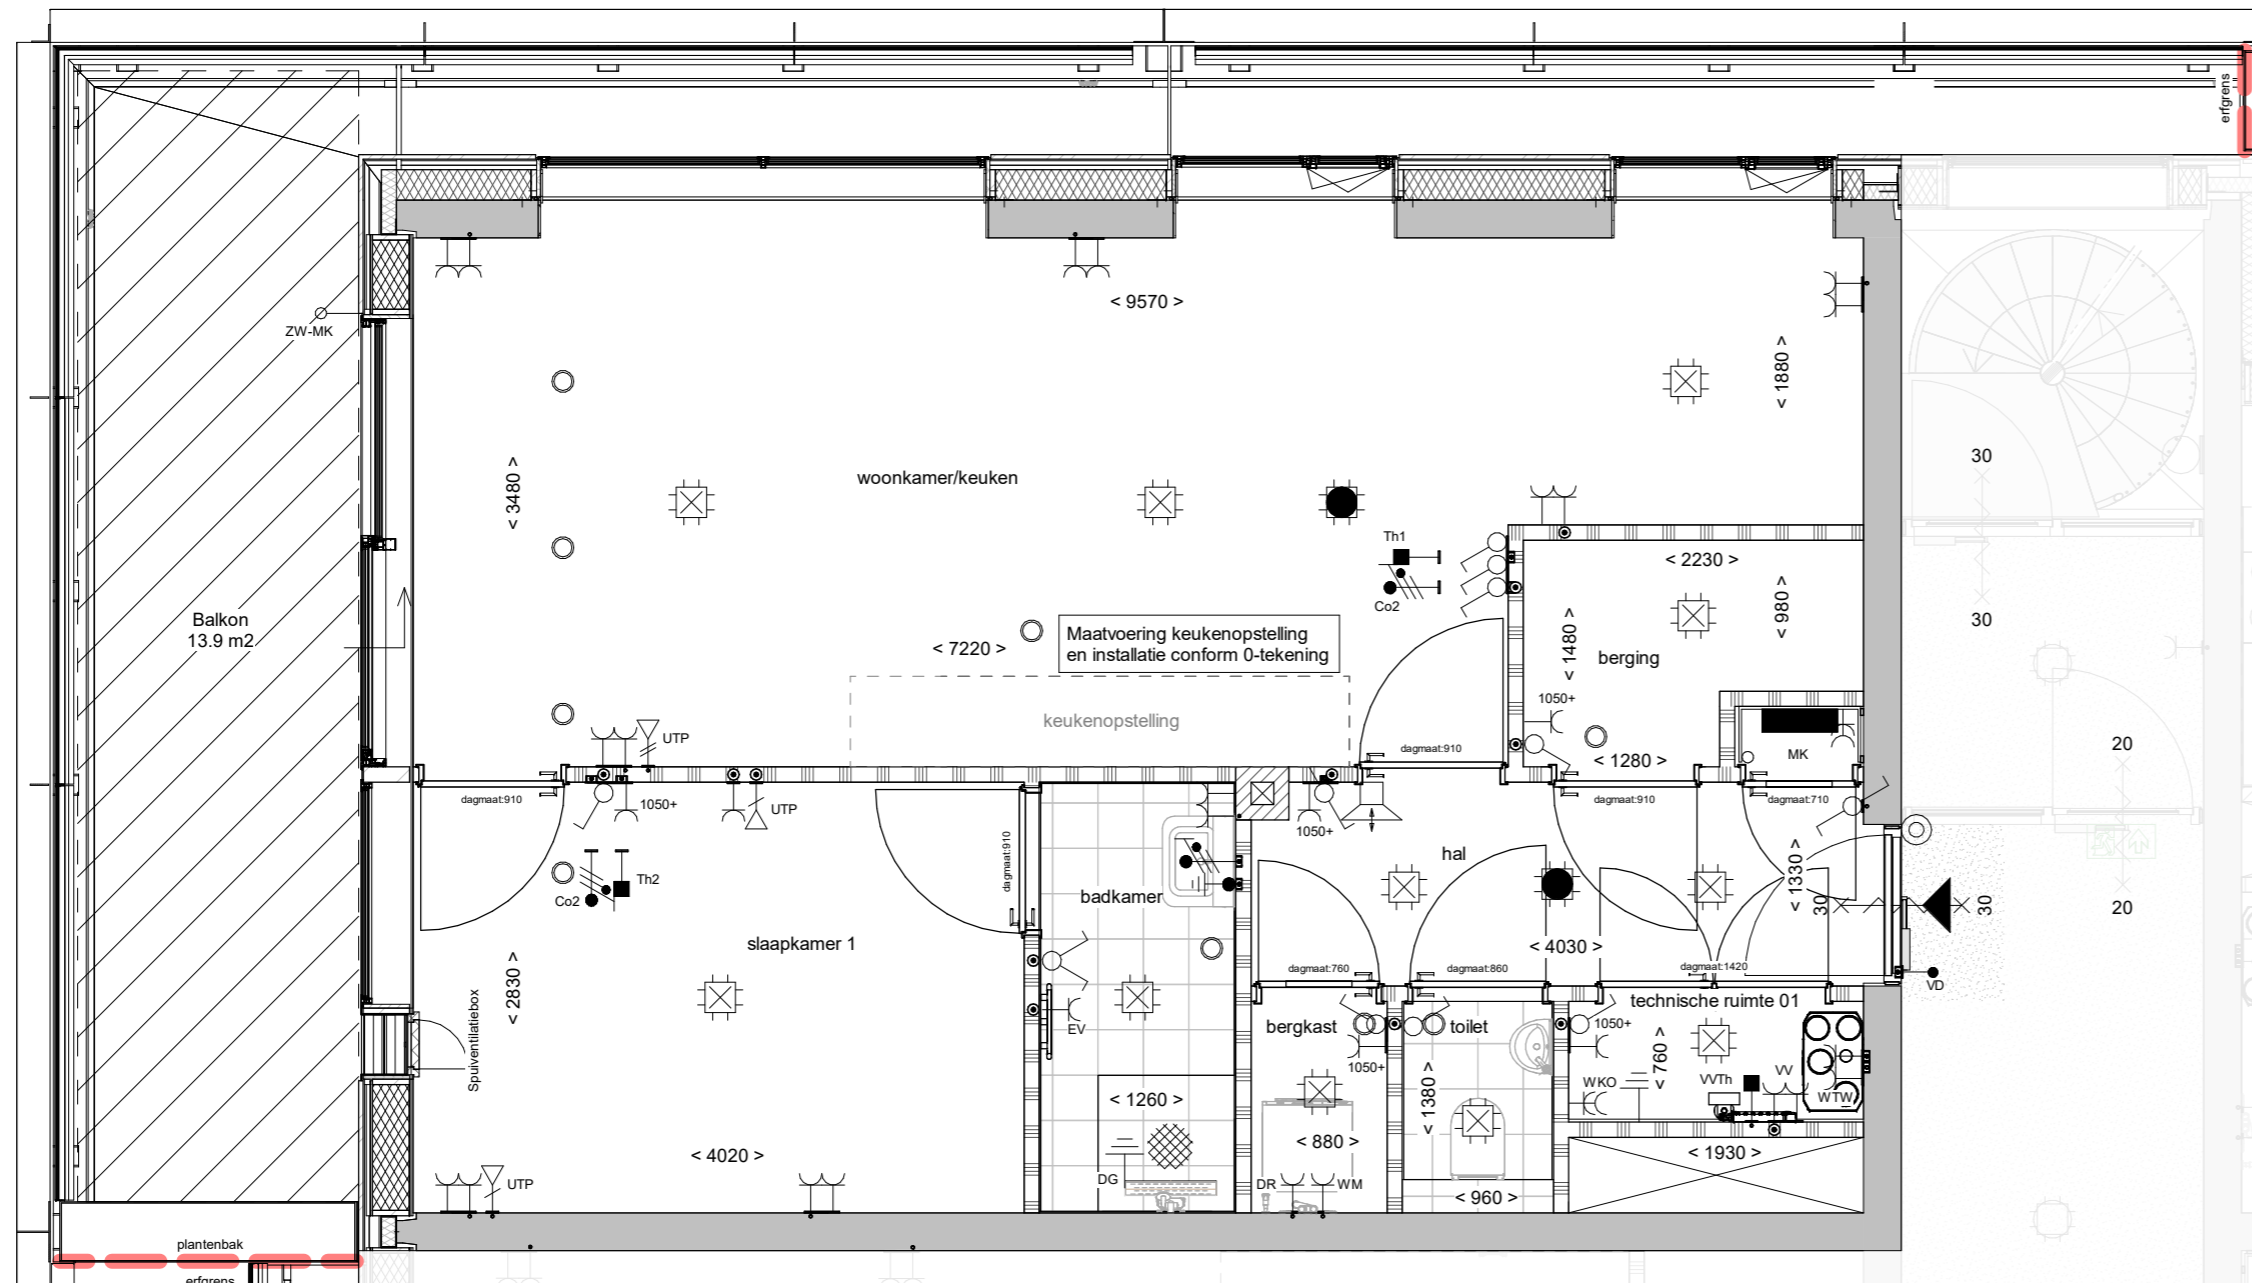


RENVOOI

| | | |
|---|---|---|
| WANDEN | OVERIGE | VLOEREN |
| HSB-element Gibo blokken 70/100mm kalkzandsteen tegelwerk beton woningsscheidende metselwand | woningentree wasmachine-/wasmachine opstelling koelkast warmterugwinning spuventilatiebox | vloertegelwerk DEUREN / RAMEN zelfsluitende deur brandwerende scheiding, 2-zijdig brandwerend in minuten brandwerende scheiding, 1-zijdig brandwerend in minuten erfgrens |

RENVOOI INSTALLATIES

| Symbol | Omschrijving | Hoogte tenzij anders aangegeven | Code | Omschrijving | Hoogte tenzij anders aangegeven |
|--------|---|---------------------------------|-------|--|---------------------------------|
| | Aansluitpunt, bedraad | Diverse | Alz | Alzuigkap | H=2100+vl |
| | Aansluitpunt, niet bedraad | Diverse | UTP | UTP aansluiting | H=300+vl |
| | Aansluitpunt data 1-voudig | H= 300+vl | Co2 | Co2-sensor | H=1500+vl |
| | Centraaldoos | Plafond | DG | Draingoot | H=0000+vl |
| | Rookmelder | Plafond | DR | Droger | H=1200+vl |
| | Aansluitpunt 3-aderig 230V | Diverse | EV | Elektrische radiator | H=500+vl |
| | Schakelaar, 1-polig | H= 1050+vl | KK | Koelkast | H=300+vl |
| | Schakelaar, wissel | H= 1050+vl | KT | Kooktoestel | H=350+vl |
| | Schakelaar, serie | H= 1050+vl | LL-MK | Loze leiding naar MK | H=300+vl |
| | Schakelaar, kruis | H= 1050+vl | LL-MK | Loze leiding naar MK nabij th1 | H=1500+vl |
| | Centraal aardpunt in badkamer (achter spiegel) | H= 1700+vl | OV/MG | Oven/Magnetron | H=600+vl |
| | Contactdoos 1-voudig met beschermingscontact | Diverse | SVU | WKO-unit | H=1850+vl |
| | Contactdoos 2-voudig met besch. contact in woon/slaapkamers | H= 300+vl | Th | Thermostaat in woon-/slaapk. | H=1500+vl |
| | Contactdoos 2-voudig met besch. contact boven keukenblad | H= 1200+vl | Th | Thermostaat 4x0.8mm² in techniek. | H=900+vl |
| | Contactdoos 2-voudig met besch. contact opbouw in MK | H= 1500+vl | VD | vrijloopdranger | H=2500+vl |
| | Contactdoos 2-voudig met besch. contact opbouw in SV kast | H= 1850+vl | VV | Vloerverwarmingsunit | H=900+vl |
| | Contactdoos 2x230V perlex tbv kookplaat | H= 350+vl | VW | Vaatwasser | H=550+vl |
| | Luidspreker-microfoon t.b.v. Deurvideo | H= 1500+vl | WM | Wasmachine | H=1200+vl |
| | Bel entree deur | H= 1100+vl | WLP | Wandlichtpunt | H=1900+vl |
| | Verdeelinrichting | H= 1600+vl | WTW | WTW unit | H=2100+vl |
| | Mechanische ventilatie | | ZW-MK | Loze voorziening tbv Zonwering naar MK | H=2500+vl |
| | Aansluitpunt, zwakstroom, bedraad | Diverse | | | |
| | Aansluitpunt, zwakstroom, niet bedraad | Diverse | | | |

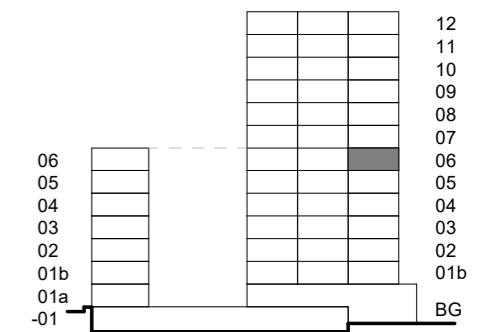


MAATVOERING

- Alle maten in mm (tenzij anders aangegeven);
- Alle oppervlakten indicatief, niet conform NEN 2580

OPMERKINGEN

- Overige brandveiligheidsvoorzieningen volgens brandveiligheidsadvies adviseur

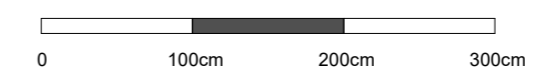

Woningtype M1a
Bouwnummer 67

Bajeskwartier
Amsterdam
The Starling

Project: **Bajeskwartier**
 Projectnummer: PR2021011
 Getekend: HR
 Omschrijving: **woningtype_M1a-67**
 Datum: 04-09-2023
 Schaal: 1:50 /A2

Tekeningnummer: **K_D_6067**
 Projectstatus: **Definitief**