



09 10

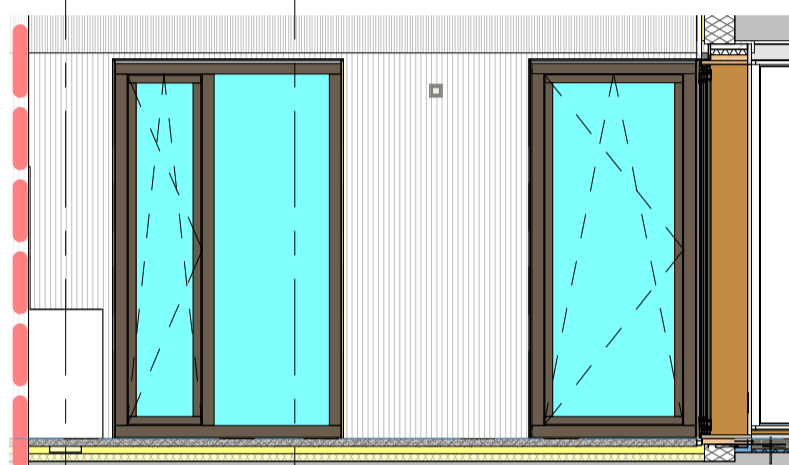

Patioevel a
1:50

C


D

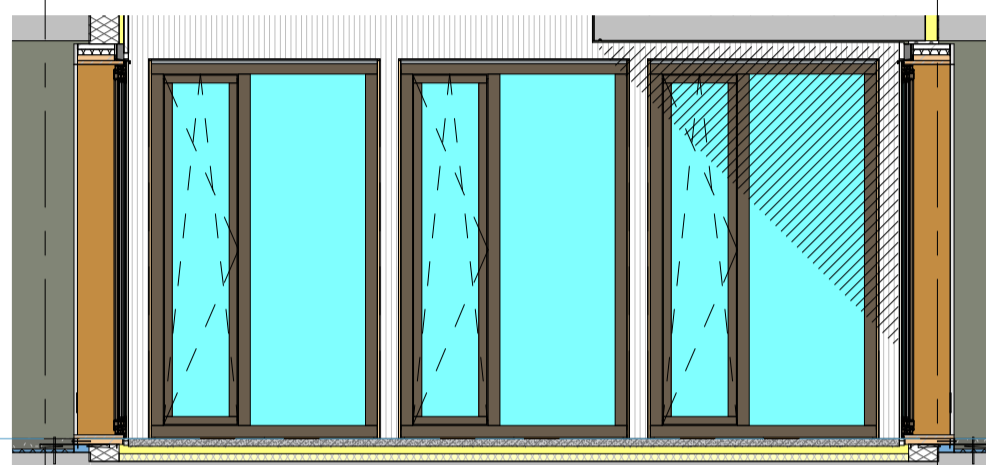

Patioevel b
1:50

10

09

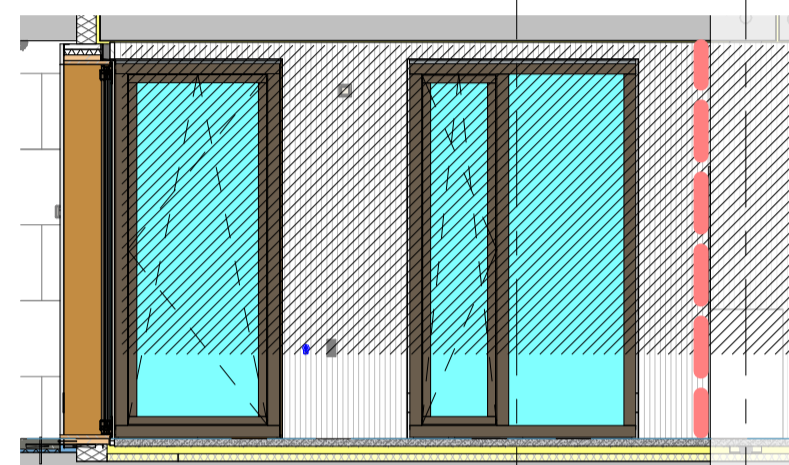


Patioevel c
1:50

RENVOOI

WANDEN	OVERIGE	VLOEREN
<ul style="list-style-type: none"> HSB-element Glibo-blokken 70/100mm kalkzandsteen tegelwerk beton woningchechende metaalconstructie 	<ul style="list-style-type: none"> woningdeur wasmachine/waasdroger opstelling kookkast warmtegeleiding spuiventilatorbox 	<ul style="list-style-type: none"> vloertegelwerk
		DEUREN / RAMEN
		<ul style="list-style-type: none"> zelfsluitende deur brandwerende scheiding, 2-zijig brandwerend in minuten brandwerende scheiding, 1-zijig brandwerend in minuten erfgrans

RENVOOI INSTALLATIES

Symbol	Omschrijving	Hoogte (enz) anders aangegeven	Code	Omschrijving	Hoogte (enz) anders aangegeven
	Aansluitpunt, bedraad	Diverse	Atz	Atzsluip	H=2100+vl
	Aansluitpunt, niet bedraad	Diverse	UTP	UTP aansluiting	H=300+vl
	Aansluitpunt data 1-voudig	H= 300+vl	Co2	Co2-sensor	H=1500+vl
	Centraleboor	Pfalfond	DG	Drangood	H=1000+vl
	Rookmelder	Pfalfond	DR	Drager	H=1200+vl
	Aansluitpunt 3-aderig 230V	Diverse	EV	Elektrische radiator	H=500+vl
	Schakelaar, 1-polig	H= 1050+vl	KK	Kookkast	H=300+vl
	Schakelaar, wissel	H= 1050+vl	KT	Kookbestel	H=300+vl
	Schakelaar, serie	H= 1050+vl	LL-MK	Loze leiding naar MK, Low leiding naar MK nabij B1	H=300+vl H=1500+vl
	Schakelaar, knuis	H= 1050+vl	OV/MS	Overstapmeeten	H=600+vl
	Centraal aansluitpunt in badkamer (achter spiegel)	H= 1700+vl	SVU	WKO-unit	H=1820+vl
	Contactdoos 1-voudig met beschermingscontact	Diverse	Th	Thermostaat in woon/slaapkamer	H=1500+vl H=2500+vl
	Contactdoos 2-voudig met besch. contact in woon/slaapkamer	H= 300+vl	VD	Vrijloophanger	H=2500+vl
	Contactdoos 2-voudig met besch. contact onder keukeritabell	H= 1200+vl	VV	Voorverwarmingpunt	H=900+vl
	Contactdoos 2-voudig met besch. contact opbouw in SV-kast	H= 1800+vl	VW	Vastwasser	H=900+vl
	Contactdoos 2x230V perleel fbr kookplaat	H= 300+vl	WM	Wasmachine	H=1200+vl
	Ladderelektromicrofoon t.b.v. Deurvideo	H= 1500+vl	WLP	Wardichtpunt	H=1800+vl
	Bel entreebeur	H= 1100+vl	WTW	WTW unit	H=2100+vl
	Verdelingsrichting	H= 1800+vl	ZW-MK	Loze voorpanning fbr Zoningering naar MK	H=2500+vl
	Mechanische ventilatie				
	Aansluitpunt, zwakstroom, bedraad	Diverse			
	Aansluitpunt, zwakstroom, niet bedraad	Diverse			

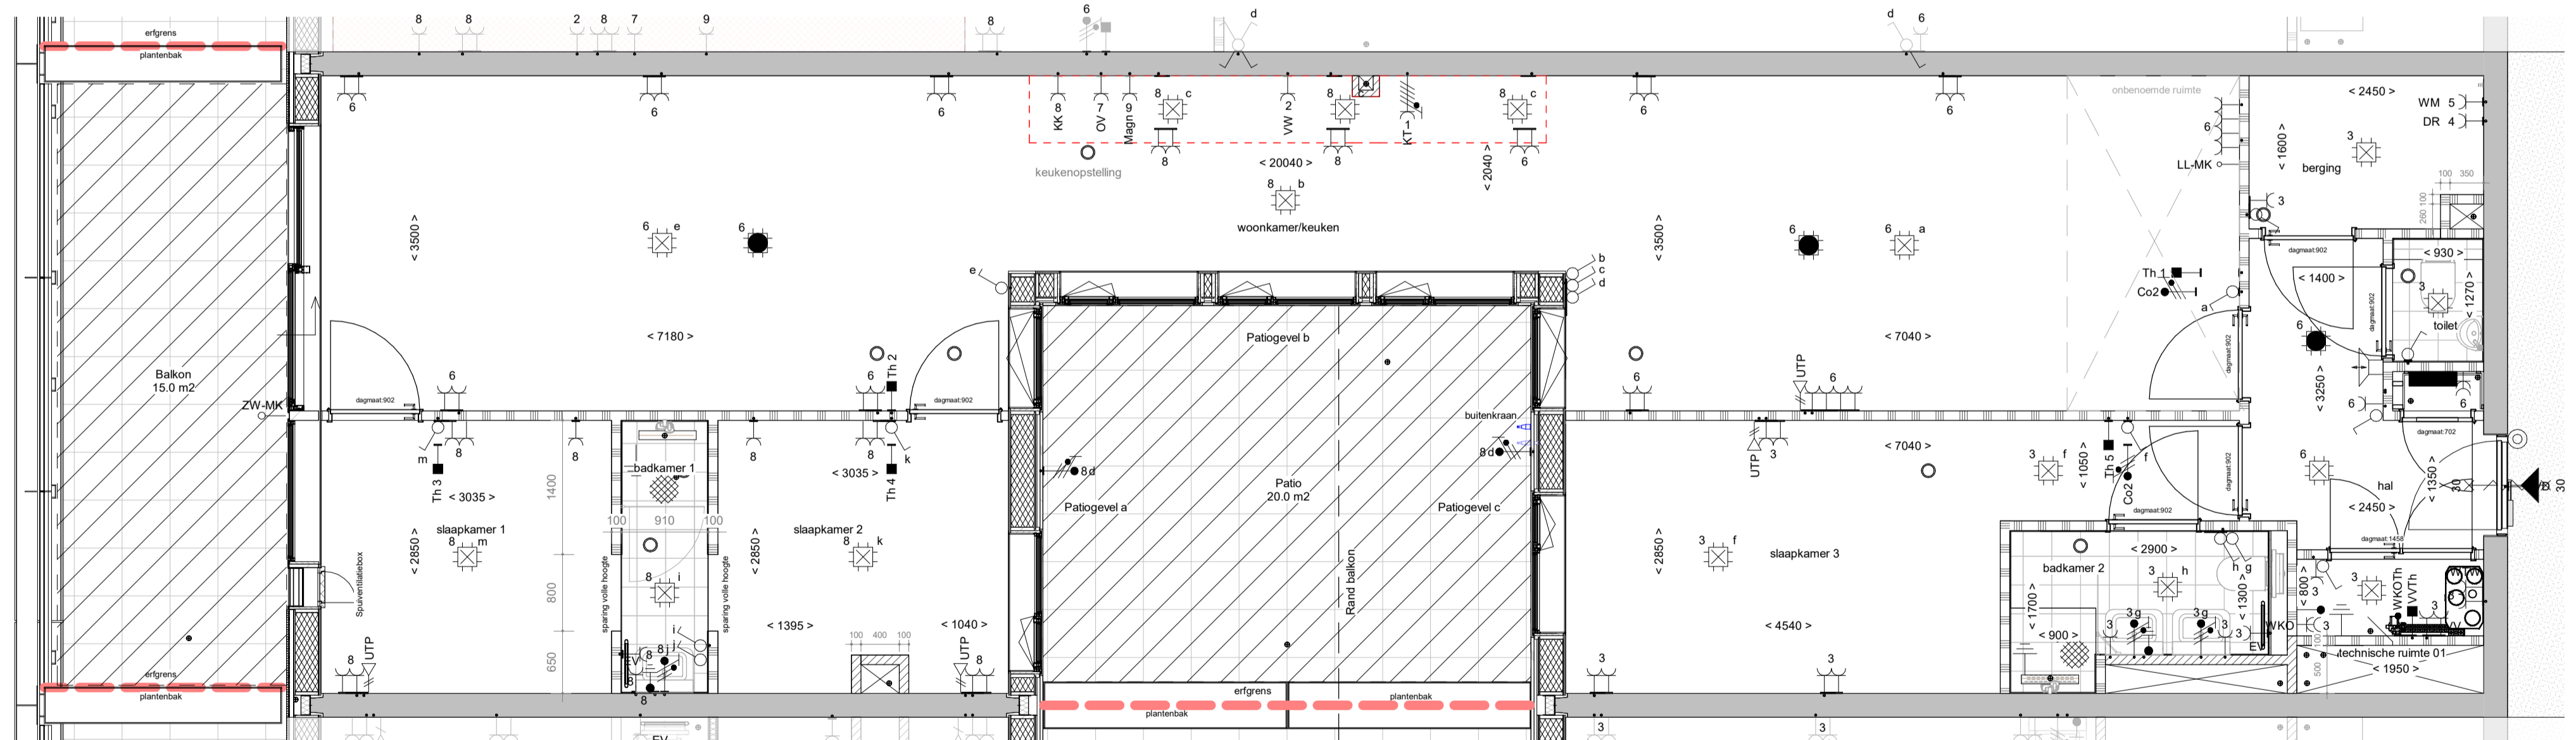

Uitvoering conform project Technische omschrijving (tenzij anders beschreven).

Kozijnen
- Binnenkozijn plaatstaal zonder bovenlicht - binnendeur 2315mm hoog in stompe uitvoering - wand loopt door boven kozijn.

Beglazing
- Tegelwerk vloer 60x60 - voor leveren en aanbrengen - antraciet
- Tegelwerk wand 30x60 - voor leveren en aanbrengen - wit
- Tegelwerk wand - volle hoogte

E&W punten opgenomen conform tekening inclusief
- projectstandaard wastafelopstelling
- projectstandaard toilet-opstelling
- projectstandaard doucheopstelling (douchescherm tegen meerprijs)
- Alle stopcontacten als enkele stopcontacten beschouwen en bij 2 of meer naast elkaar alles onder één raam (max 4 stuks onder 1 raam)

Keukens
- Exklusief - keuken en keukenapparatuur
- E&W punten opgenomen conform tekening.
- Koken - Prefax - 10x vermogen (gerekend op kookplaat met ingebouwde afzuiging)
- Oven - eigen groep
- Combinatagrietoven - eigen groep
- Vaatwasser - eigen groep
- Koelkast/vriezer - op centrale groep
- 3x2 werkstopcontacten (2 setjes op kastwand en 1 setje op eiland)

MAATVOERING

- Alle maten in mm (tenzij anders aangegeven);
- Alle oppervlakten indicatief, niet conform NEN 2580

OPMERKINGEN

- Overige brandveiligheidsvoorzieningen volgens brandveiligheidsadvies adviseur



Woningtype M6b
Bouwnummer 16

Bajeskwartier
Amsterdam
The Starling

Project: **Bajeskwartier**
Projectnummer: PR2021011
Getekend: HR
Omschrijving: **woningtype_M6b-16_optie**

Tekeningnummer: **K_D_6016_a**
Projectstatus: **Definitief**

