



RENVOOI

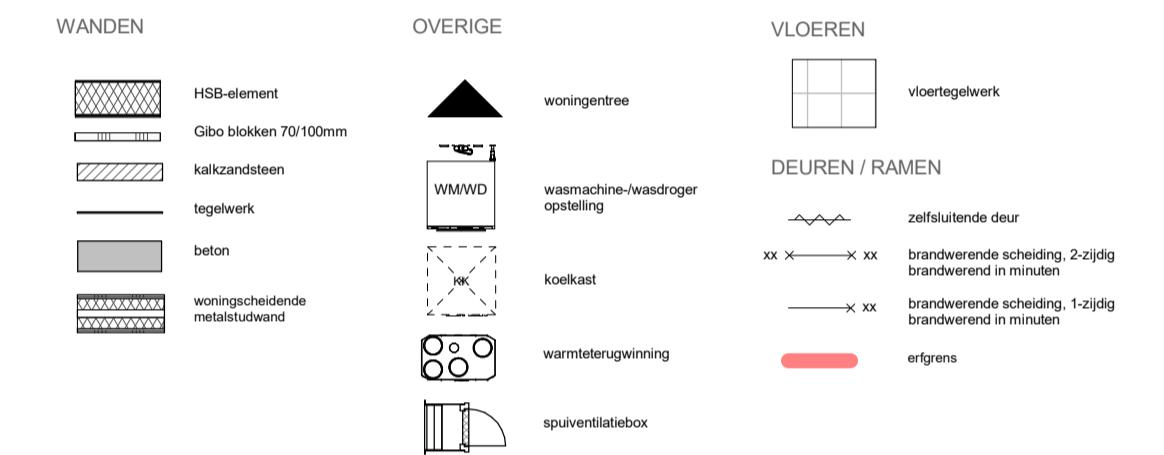

RENVOOI INSTALLATIES

Symbol	Omschrijving	Hoogte (enz.) anders aangegeven	Code	Omschrijving	Hoogte (enz.) anders aangegeven
●	Aansluitpunt, bedraad	Diverse	Atz	Afzighap	H=2100+vl
○	Aansluitpunt, niet bedraad	Diverse	UTP	UTP aansluiting	H=300+vl
○	Aansluitpunt data 1-voudig	H= 300+vl	Co2	Co2-sensor	H=1500+vl
⚡	Centraalboos	Pfalfond	DG	Drangood	H=6000+vl
●	Rookmelder	Pfalfond	DR	Dringer	H=1200+vl
⚡	Aansluitpunt 3-adrig 230V	Diverse	EV	Elektrische radiator	H=500+vl
⚡	Schakelaar, 1-polig	H= 1050+vl	KK	Koelkast	H=300+vl
⚡	Schakelaar, wissel	H= 1050+vl	KT	Koelkast	H=300+vl
⚡	Schakelaar, serie	H= 1050+vl	LL-MK	Loze leiding naar MK	H=300+vl
⚡	Schakelaar, kruis	H= 1050+vl	LL-MK	Loze leiding naar MK nabij B1	H=1500+vl
⚡	Centraal aansluitpunt in badkamer (achter spiegel)	H= 1700+vl	O/VMS	Overstapmeester	H=600+vl
⚡	Contactdoos 1-voudig met beschermingscontact	Diverse	SAU	NVO-unit	H=1800+vl
⚡	Contactdoos 2-voudig met besch. contact in woon/slaapkamer	H= 300+vl	Th	Thermostaat in woon/slaapk.	H=1500+vl
⚡	Contactdoos 2-voudig met besch. contact boven keukenblad	H= 1200+vl	Th	Thermostaat 4x0.8m² in techniek.	H=900+vl
⚡	Contactdoos 2-voudig met besch. contact opbouw in MK	H= 1500+vl	VD	vrijlooppangear	H=2500+vl
⚡	Contactdoos 2-voudig met besch. contact opbouw in SV kast	H= 1800+vl	VV	Voerverwarmingpunt	H=900+vl
⚡	Contactdoos 2x230V perleer fbr koelkast	H= 300+vl	VW	Vastwasser	H=500+vl
⚡	Ladeprieter-microfoon t.b.v. Deurvideo	H= 1500+vl	WM	Wasmachine	H=1200+vl
⊖	Bel entreebeur	H= 1100+vl	WLP	Wardichtpunt	H=1800+vl
⊖	Verdelvrichting	H= 1800+vl	WTW	WTW unit	H=2100+vl
⊖	Mechanische ventilatie		ZV-MK	Loze voorspanning fbr Zonnepaneel naar MK	H=2500+vl
⚡	Aansluitpunt, zwakstroom, bedraad	Diverse			
⚡	Aansluitpunt, zwakstroom, niet bedraad	Diverse			


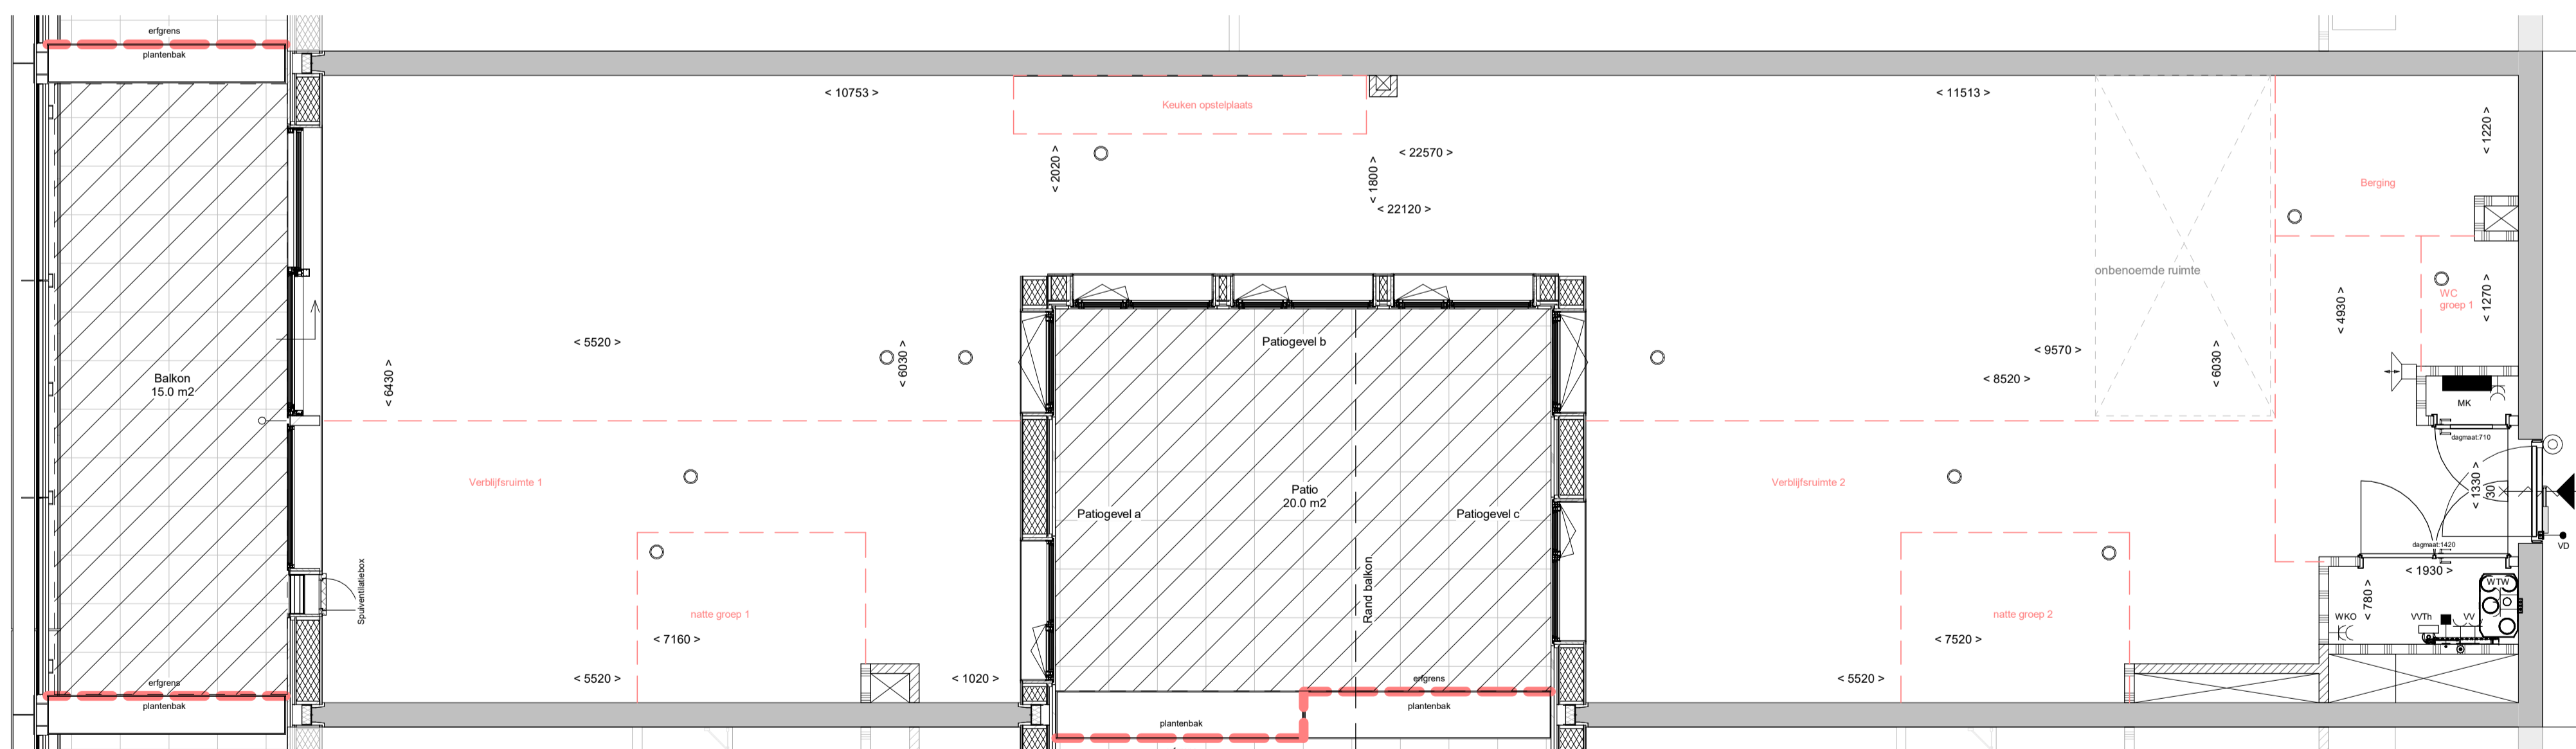


MAATVOERING

- Alle maten in mm (tenzij anders aangegeven);
- Alle oppervlakten indicatief, niet conform NEN 2580

OPMERKINGEN

- Overige brandveiligheidsvoorzieningen volgens brandveiligheidsadvies adviseur

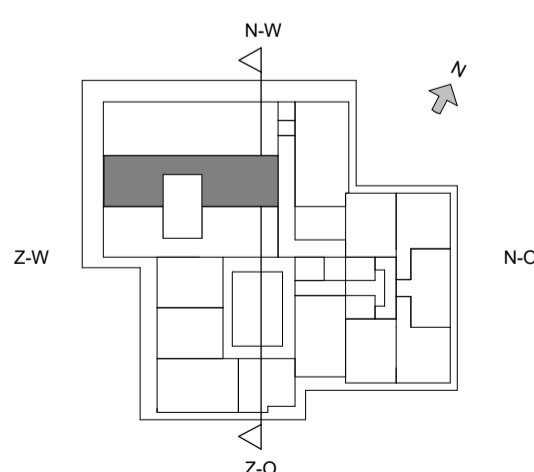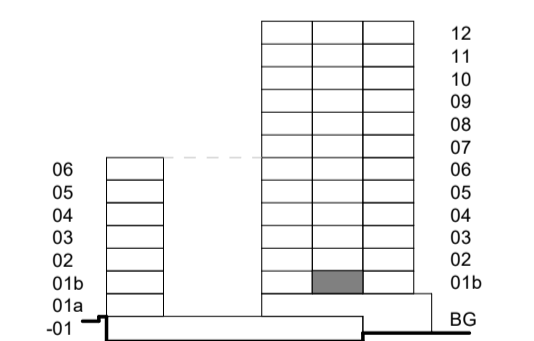

Woningtype M6b
Bouwnummer 16

Bajeskwartier
Amsterdam
The Starling

Project: **Bajeskwartier**
Projectnummer: PR2021011
Getekend: HR
Omschrijving: **woningtype_M6b-16**
Datum: 25-08-2023
Schaal: 1:50 /A1

Tekeningnummer: **K_D_6016**
Projectstatus: **Definitief**