


nivo 08, 25.300+P


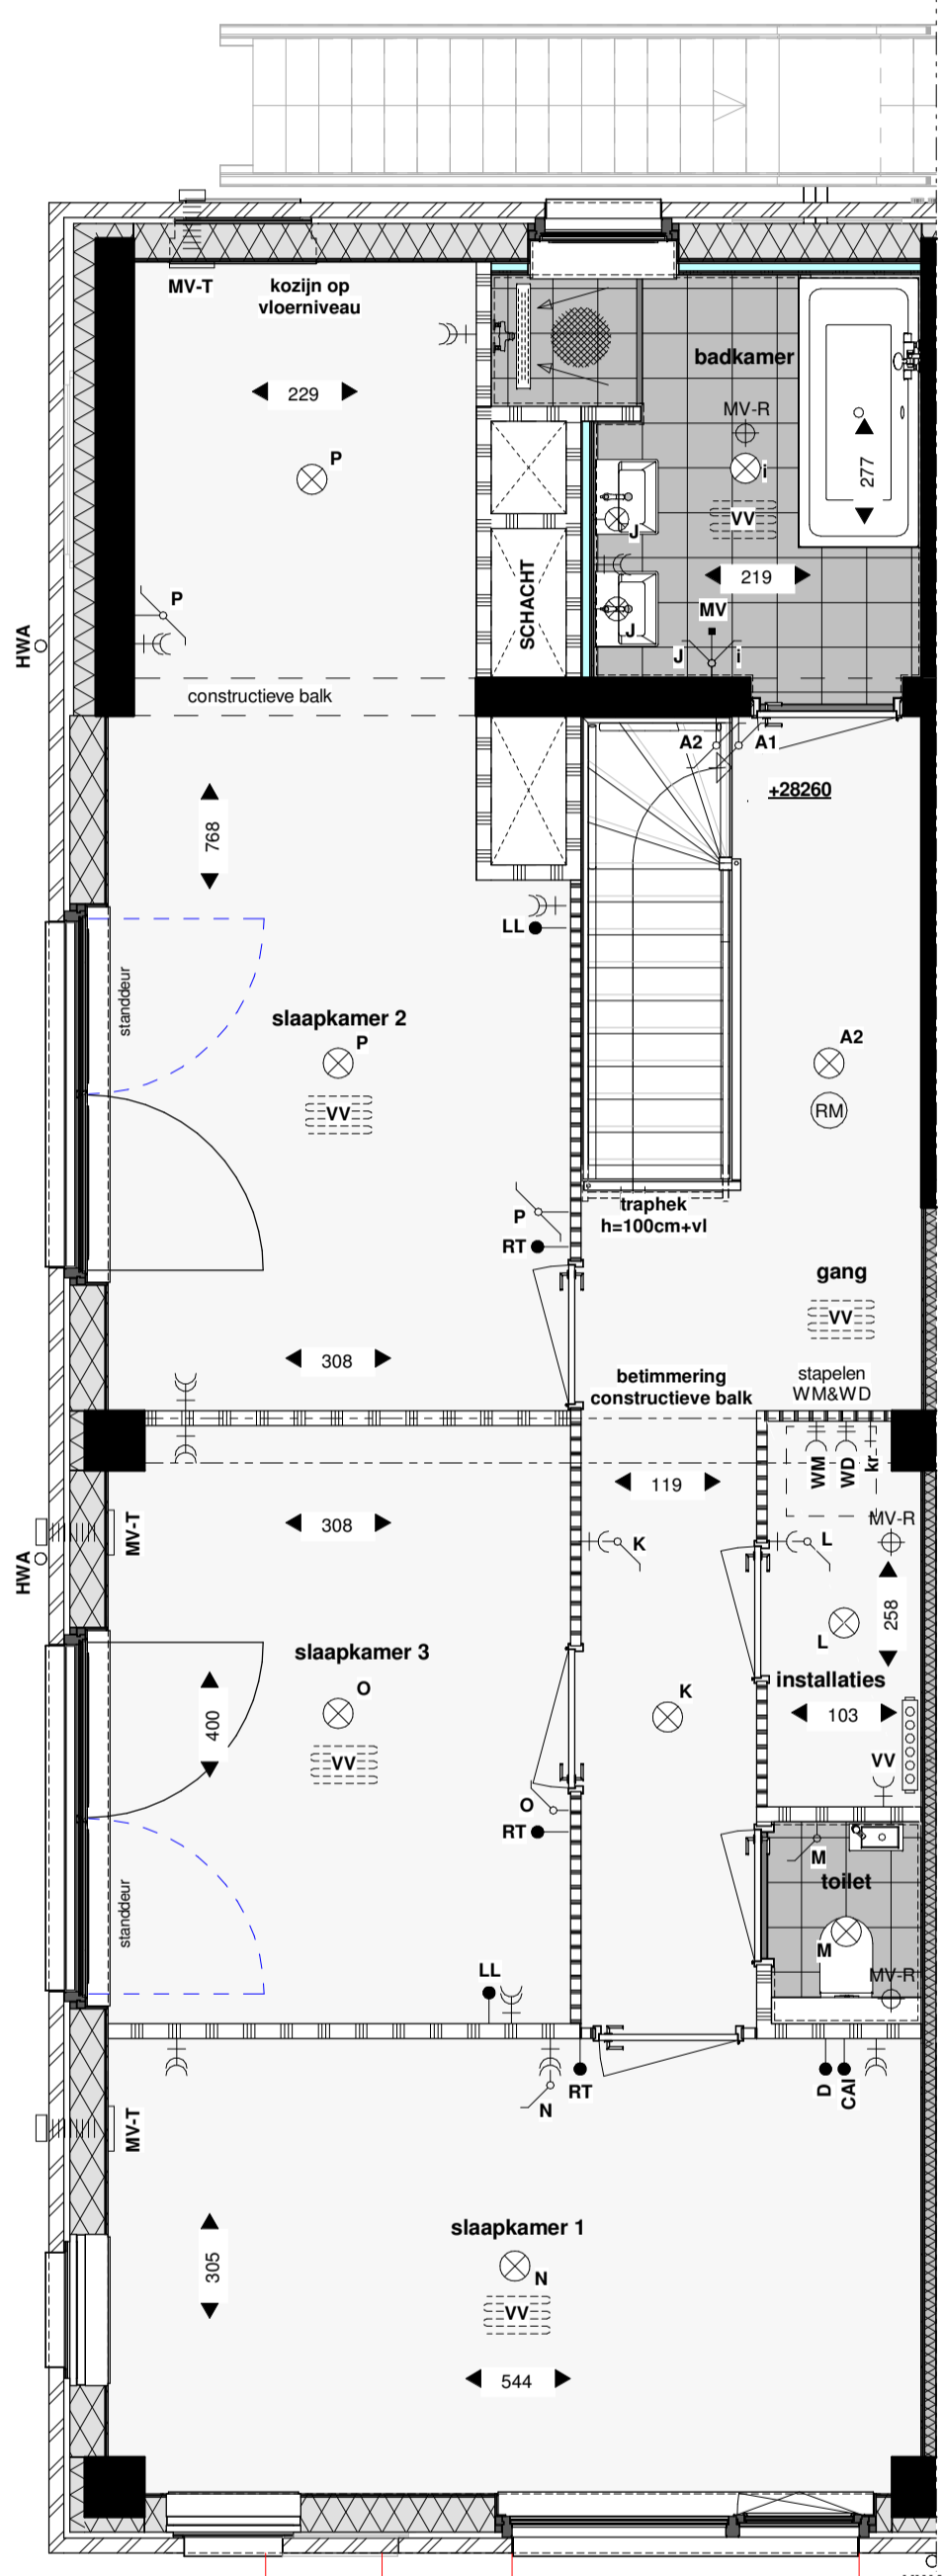


nivo 09, 28.260+P

RENVOOI:

<ul style="list-style-type: none"> <li>⊕ enkele wandcontactdoos geaard</li> <li>⊕ twee-voudige wandcontactdoos geaard</li> <li>⊕ drie-voudige wandcontactdoos geaard</li> <li>⊕ MV aansluitpunt mechanische ventilatie</li> <li>⊕ VV aansluitpunt pomp vloerverwarming</li> <li>⊕ VM aansluitpunt wasmachine</li> <li>⊕ WD aansluitpunt wasdroger</li> <li>⊕ CO aansluitpunt combi-magnetron</li> <li>⊕ KK aansluitpunt koelkast</li> <li>⊕ EO aansluitpunt elektrische oven</li> <li>⊕ VW aansluitpunt vaatwasser</li> <li>⊕ AK aansluitpunt afzuigkap</li> <li>⊕ EK aansluitpunt inductie kookplaat</li> <li>⊕ twee-voudige wandcontactdoos geaard voorzien van dekpl. 15cm vanaf vloer</li> <li>⊕ enkele wandcontactdoos geaard voorzien van dekpl. 15cm vanaf vloer</li> <li>⊕ siletechschakelaar</li> </ul>	<ul style="list-style-type: none"> <li>● RT aansluitpunt ruimte-thermostaat</li> <li>● ZW loze buisleiding tv aansluiting zonnering</li> <li>● CAI aansluitpunt centrale antenne voorziening</li> <li>● D aansluitpunt data</li> <li>● LL loze buisleiding tv telefoon / cai of data bedrukker</li> <li>⊕ MV bedieningschakelaar mechanische ventilatie</li> <li>⊕ platfondlichtpunt</li> <li>⊕ wandlichtpunt</li> <li>⊕ bus armatuur</li> <li>⊕ aansluitpunt verlichting berging</li> <li>⊕ dubbele schakelaar</li> <li>⊕ enkelpolige schakelaar</li> <li>⊕ wisselschakelaar</li> <li>⊕ schel</li> <li>⊕ m.k. meterkast warm / koud</li> <li>⊕ HWA hemelwaterafvoer</li> </ul>	<ul style="list-style-type: none"> <li>⊕ MV-T (mechanisch) ventilatie gevel-unit toevoer</li> <li>⊕ MV-TMV-R (mechanisch) ventilatie gevel-unit toe en afvoer</li> <li>⊕ MV-R (mechanisch) ventilatie afvoer</li> <li>⊕ kr buitenkraan</li> <li>⊕ RM rookmelder</li> <li>⊕ deur zelfsluitend</li> <li>⊕ deur / raam 60 minuten brandwerend</li> <li>⊕ deur / raam 30 minuten brandwerend</li> <li>⊕ DBL droge buisleiding</li> <li>⊕ ruimte voorzien van bewegingsensor gekoppeld aan armaturen</li> <li>⊕ zone voorzien van vloerverwarming</li> <li>⊕ verster vloerverwarming (indicaat) voorzien van ontzimmelingen bij sluiting slaapkamer</li> </ul>	<ul style="list-style-type: none"> <li>⊕ gevelsteen metselwerk</li> <li>⊕ isolatie</li> <li>⊕ kalkzandsteen</li> <li>⊕ kalkzandsteen vellingblokken</li> <li>⊕ lichte scheidingswand 7 / 10 cm</li> <li>⊕ regelwerk-metal studwand 10cm</li> <li>⊕ metal stud voorzetwand</li> <li>⊕ woningscheidende metal studwand 155/205cm</li> <li>⊕ voertegels sanitaire ruimten</li> <li>⊕ wand voorzien van tegels</li> <li>⊕ intercom installatie woning</li> </ul>
---	---	---	---

ALGEMEEN:  
 - kleine wijzigingen voorbehouden;  
 - aan de uitvoering kunnen geen rechten worden ontleend;  
 - maatvoering betreft cross-maten en is aangegeven in centimeters;  
 - het is mogelijk dat niet alle symbolen van toepassing zijn op uw woningtype;  
 - elektrische aansluitpunten / keukeropstelling / ventilatiepunten / radiatoren / rookmelders en omvormer zonnepanelen zijn indicatief aangegeven;  
 - grenzen perceel conform splitsingstekening

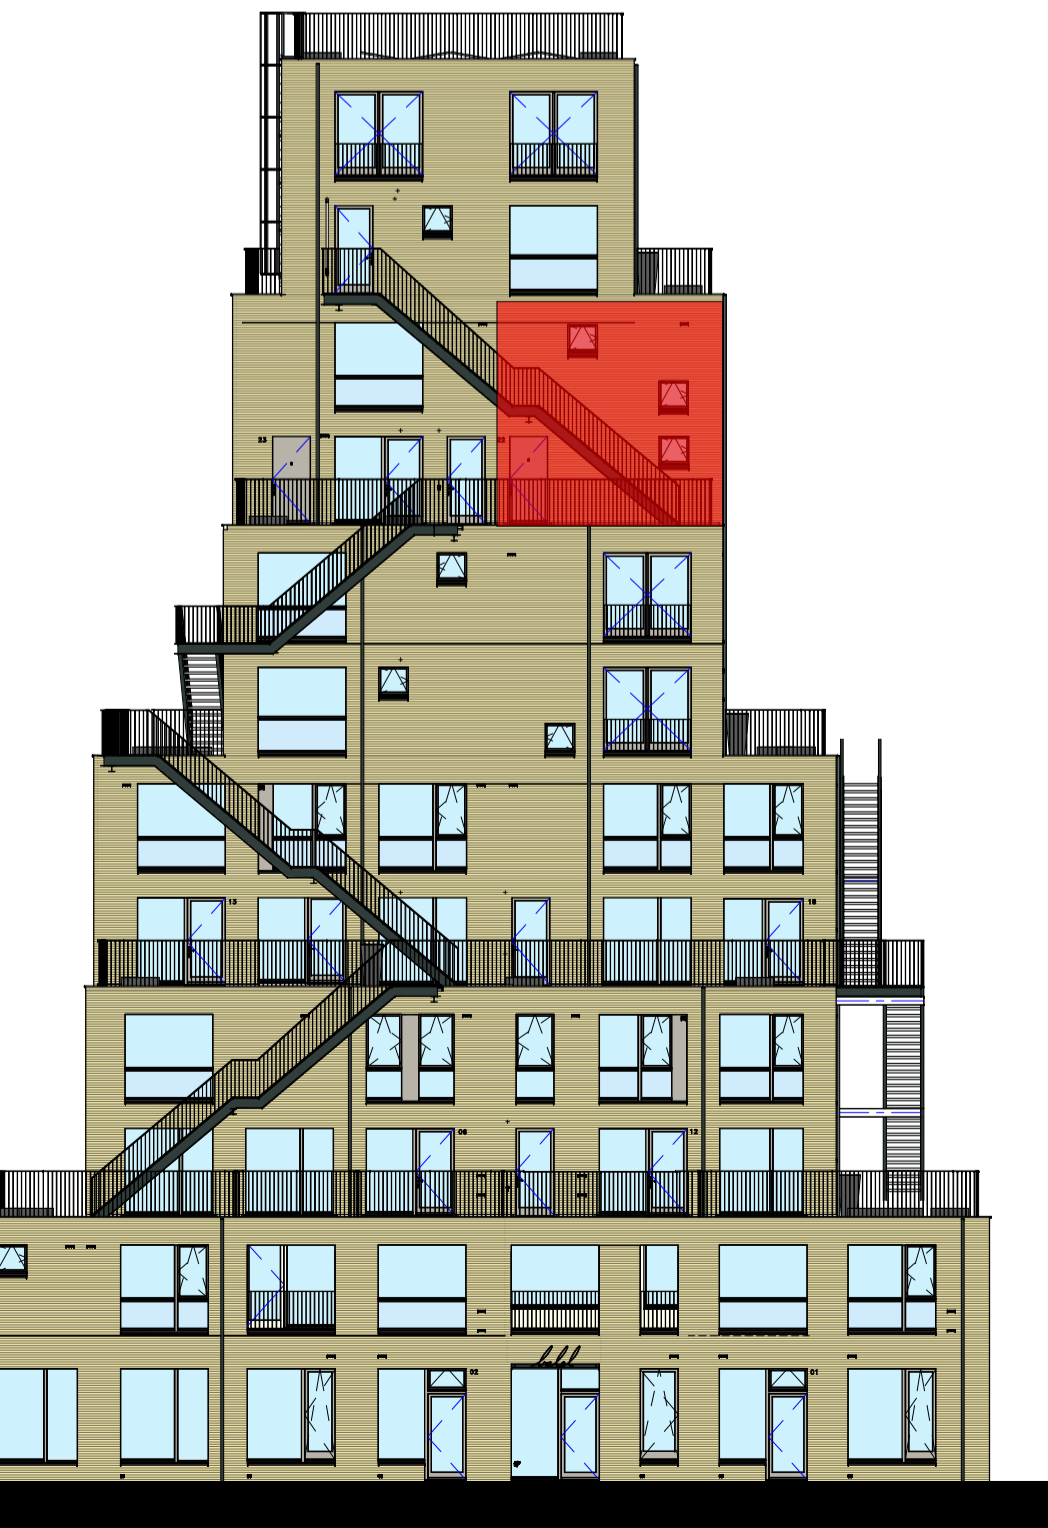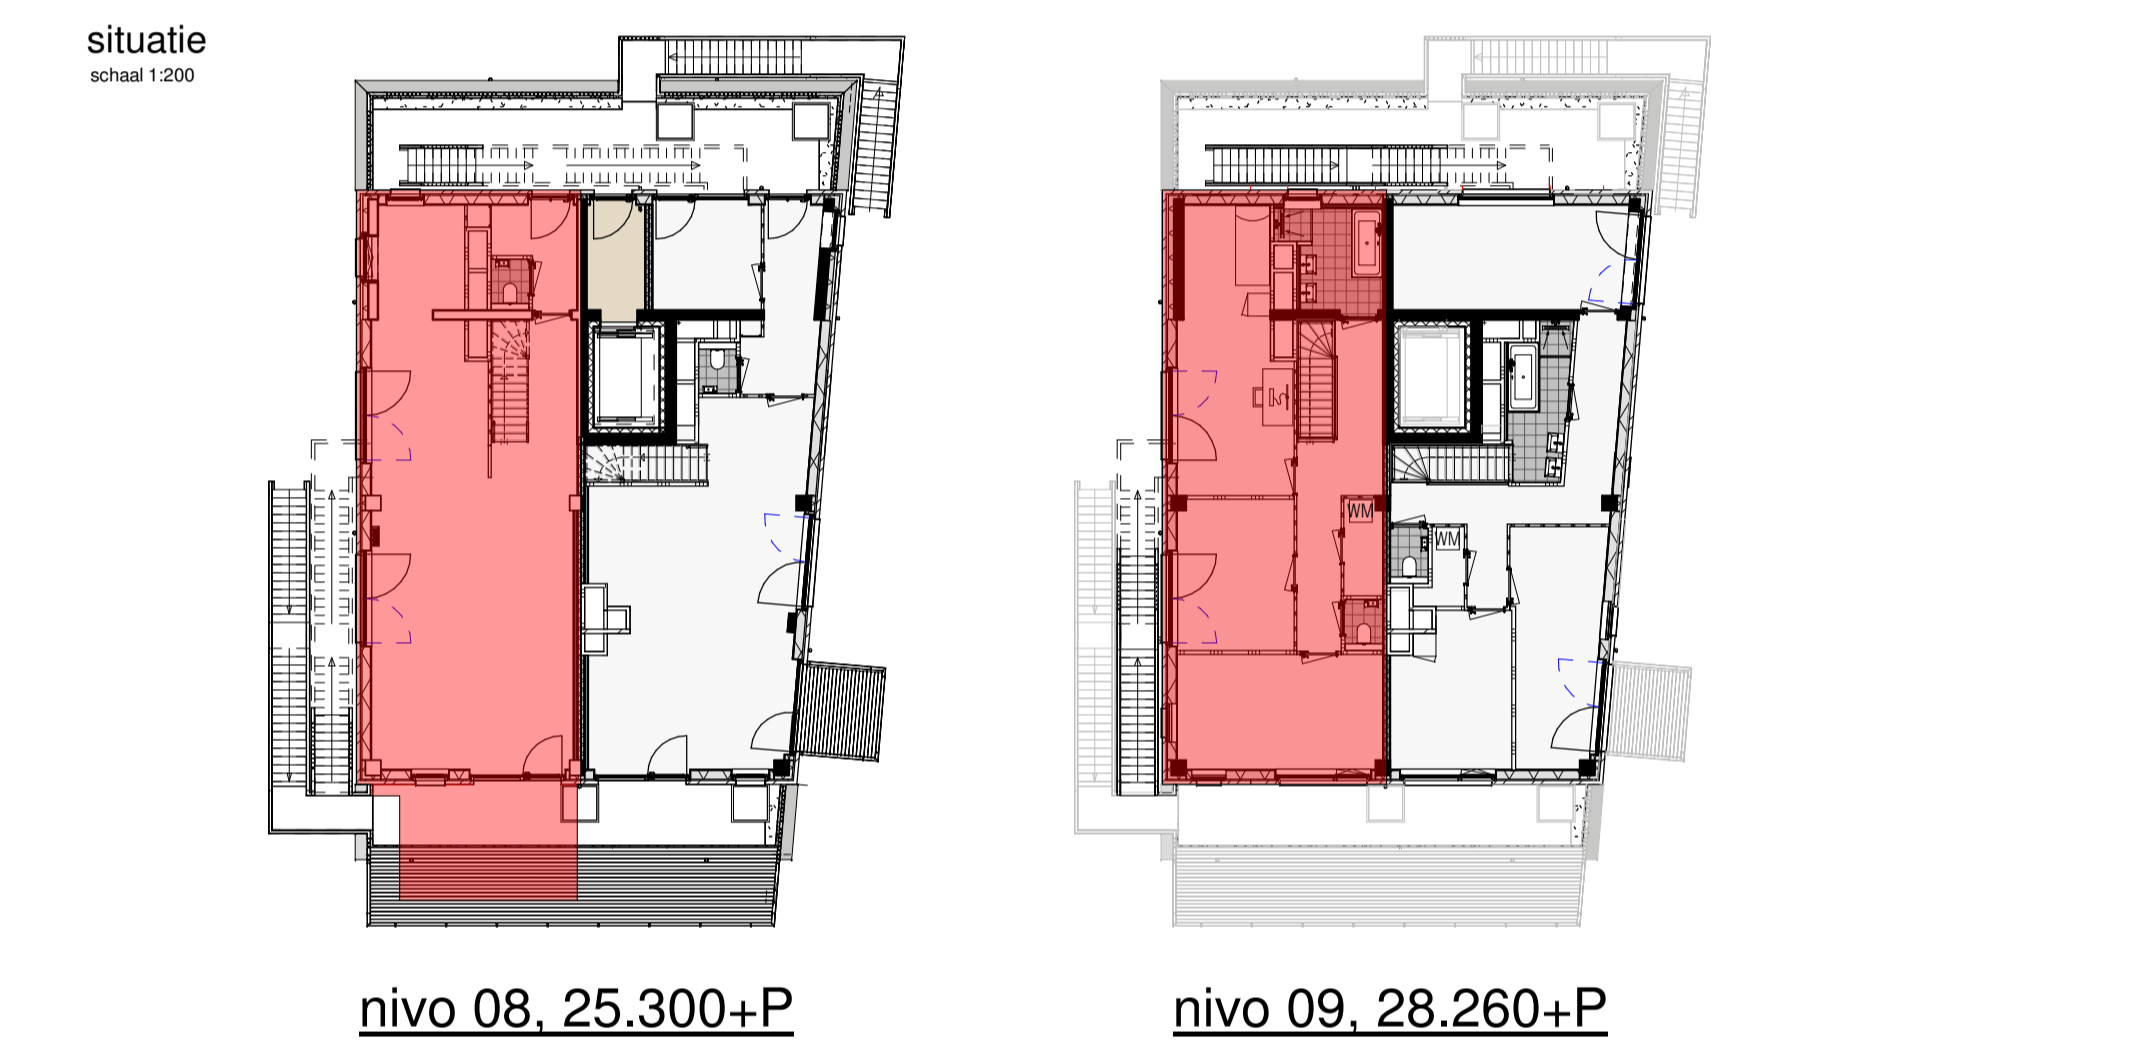

**BABEL**  
LLOYDPiER

toelichting	
formaat tekening	A1
schaal	1:50 / 1:200
tekeningdatum	17.02.2021
wijzigingsdatum	
status	Definitief
opdrachtgever	AM
aannemer	Kroon & de Koning
architect	Laurens Boodt
werk	Babel
werknummer	20894
onderdeel	plattegrond / gevelaanzicht en situatie
	<b>verkooptekening</b>
bladnummer	VK_BNR_22
<b>bouwnummer:</b>	<b>22</b>

Het auteursrecht wordt voorbehouden overeenkomstig de wet CAD tekeningen. geen handmatige wijzigingen toegestaan. Niet uit deze tekening mag overgenomen worden zonder toestemming van onze opdrachtgever. versie 1.0