



Algemeen:
 Alle ruimten zijn voorzien van vloerverwarming, behoudens:
 de ruimte: techniek
 de meterkast
 onder de douchehoek
 onder de keuken
 onder het bad (indien van toepassing)
 de berging

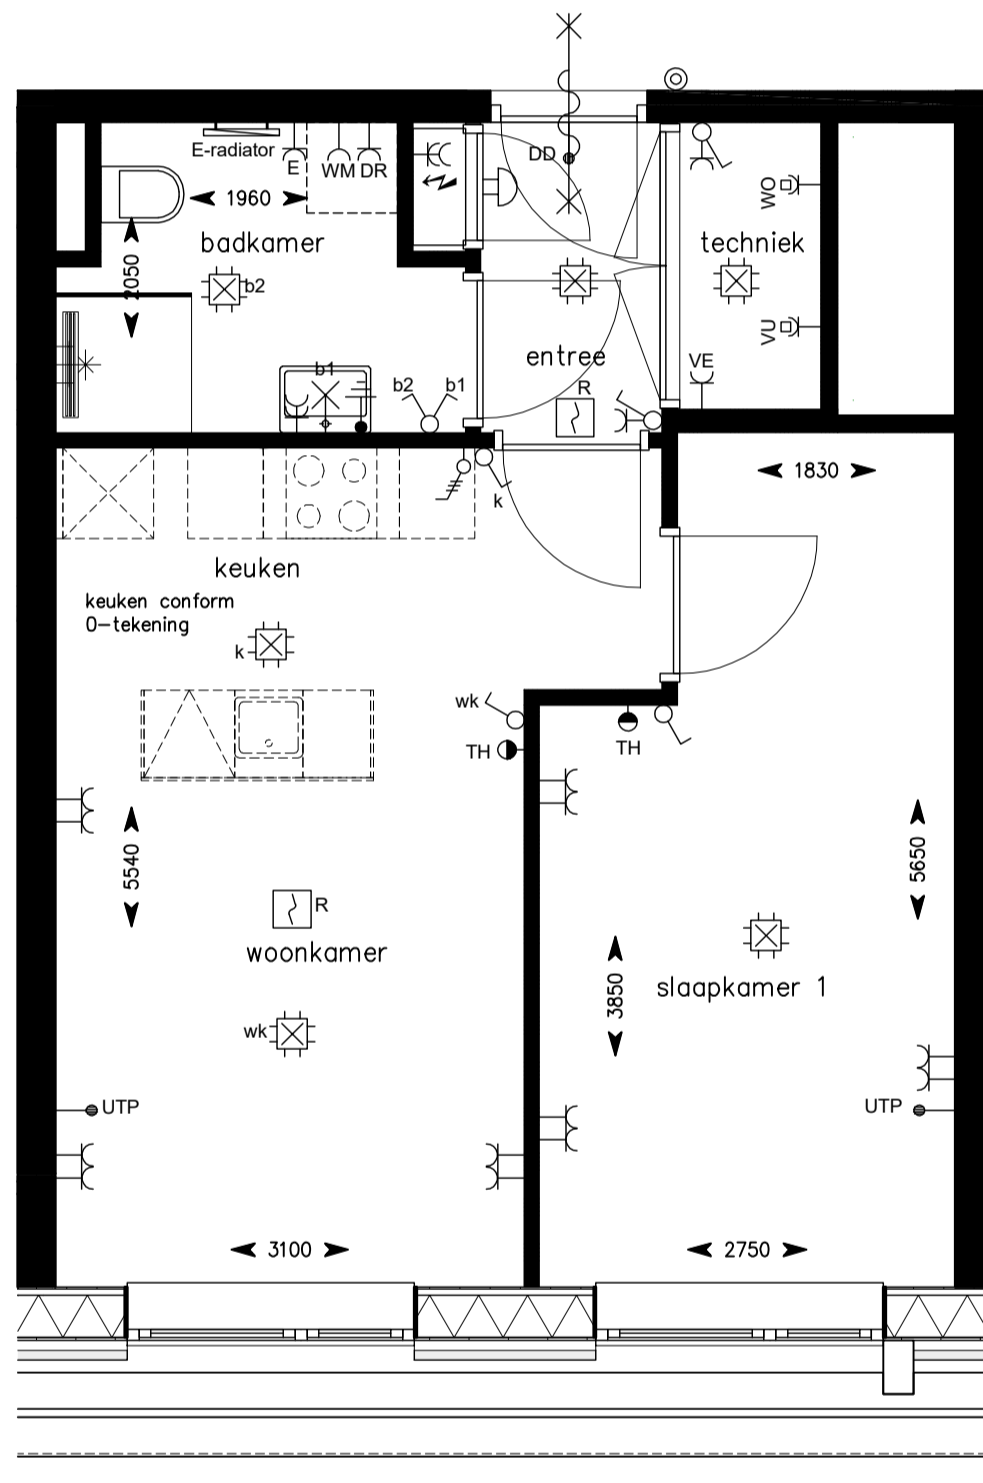

Onderstaande gevels alleen tbv positie woning
 (voor gevels zie grote geveltekening)

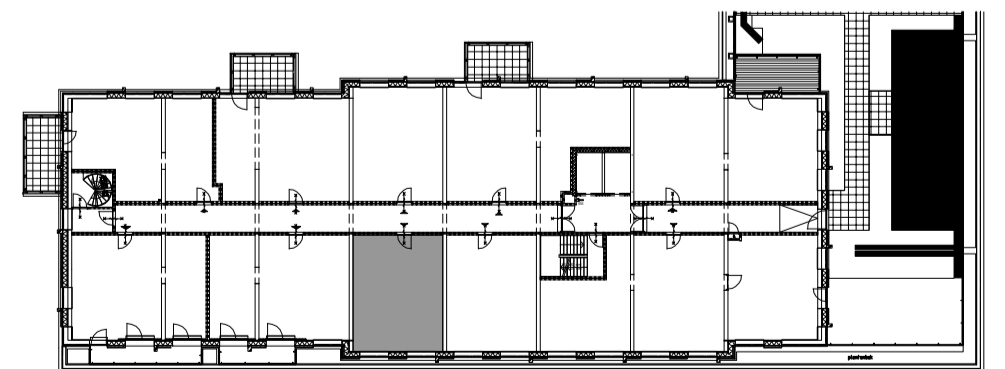


 HOLLANDSE
 MEESTERS
Amstelveen



project : Hollandse Meesters, Amstelveen
 omschrijving : Locatie 6e verdieping
 Type: MK40 - Gold
 formaat-schaal : A2 - 1:50
 datum : 9-5-2023
 gewijzigd :

tek nr :

BNR-244