



Algemeen:  
 Alle ruimten zijn voorzien van vloerverwarming, behoudens:  
 de ruimte: techniek  
 de meterkast  
 onder de douchehoek  
 onder de keuken  
 onder het bad (indien van toepassing)  
 de berging

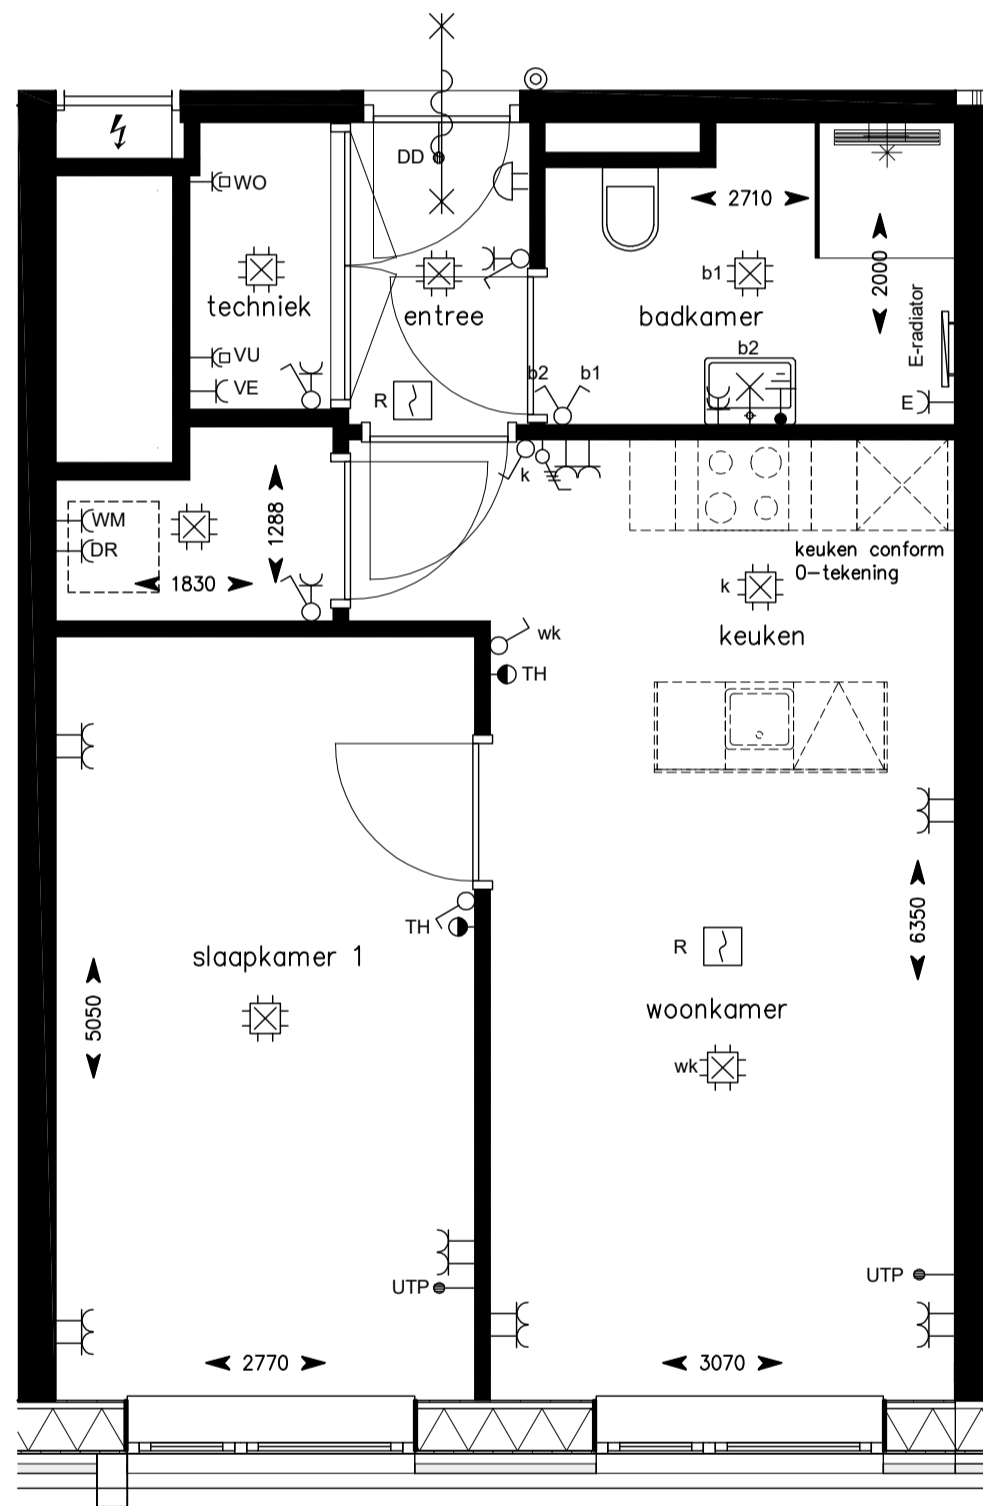

Onderstaande gevels alleen tbv positie woning  
 (voor gevels zie grote geveltekening)

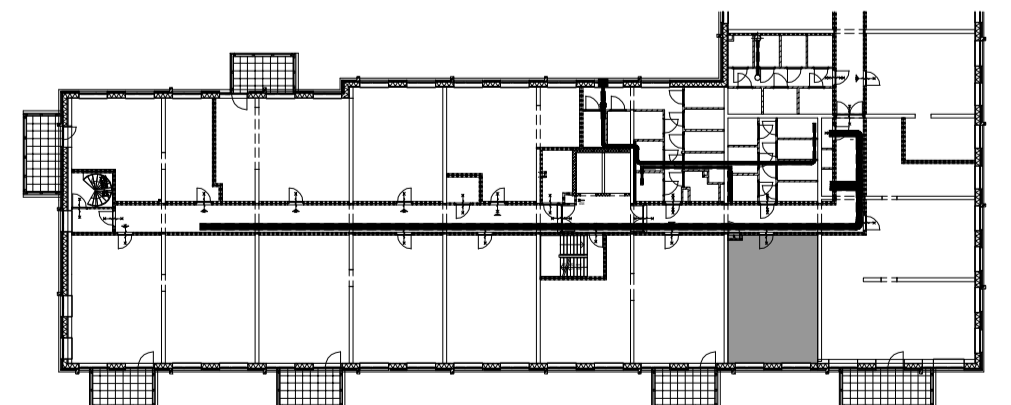

**HOLLANDSE  
 MEESTERS**  
*Amstelveen*



project : Hollandse Meesters, Amstelveen  
 omschrijving : Locatie 5e verdieping  
 Type: MK50 - Nassau  
 formaat-schaal : A2 - 1:50  
 datum : 9-5-2023  
 gewijzigd :

tek nr : **BNR-230**