



Algemeen:
 Alle ruimten zijn voorzien van vloerverwarming, behoudens:
 de ruimte: techniek
 de meterkast
 onder de douchehoek
 onder de keuken
 onder het bad (indien van toepassing)
 de berging

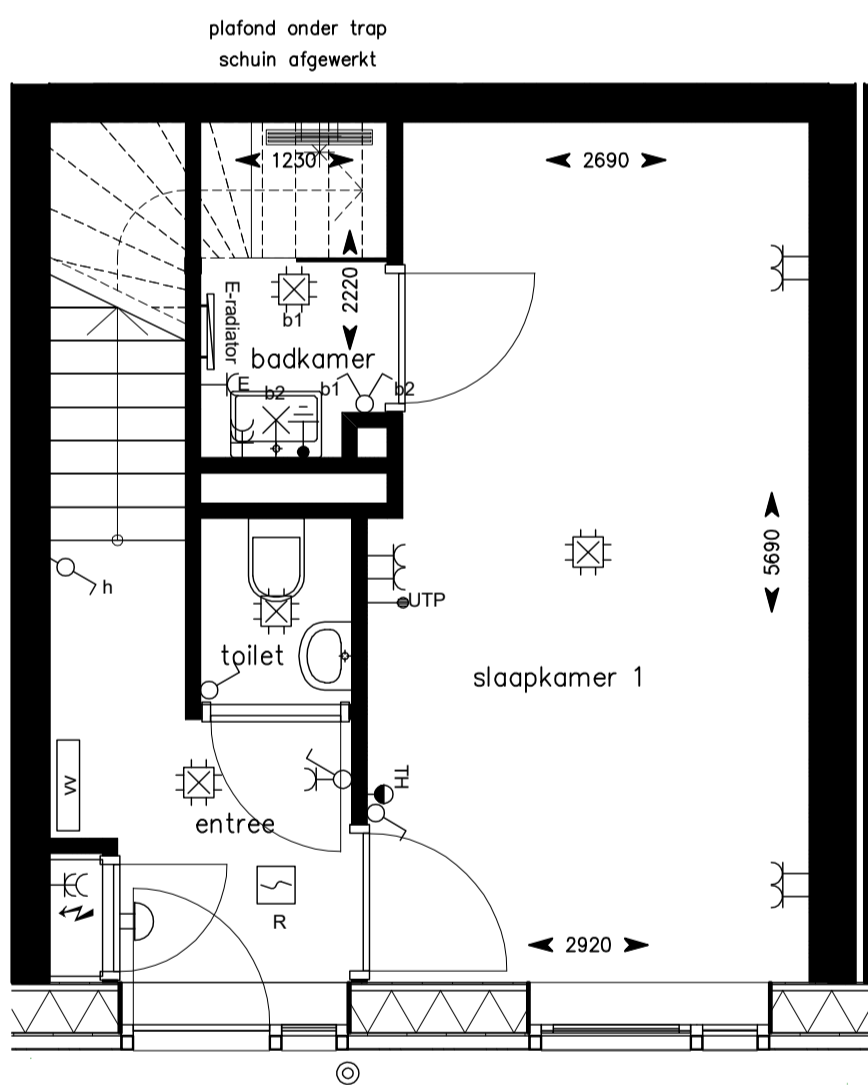


Begane grond

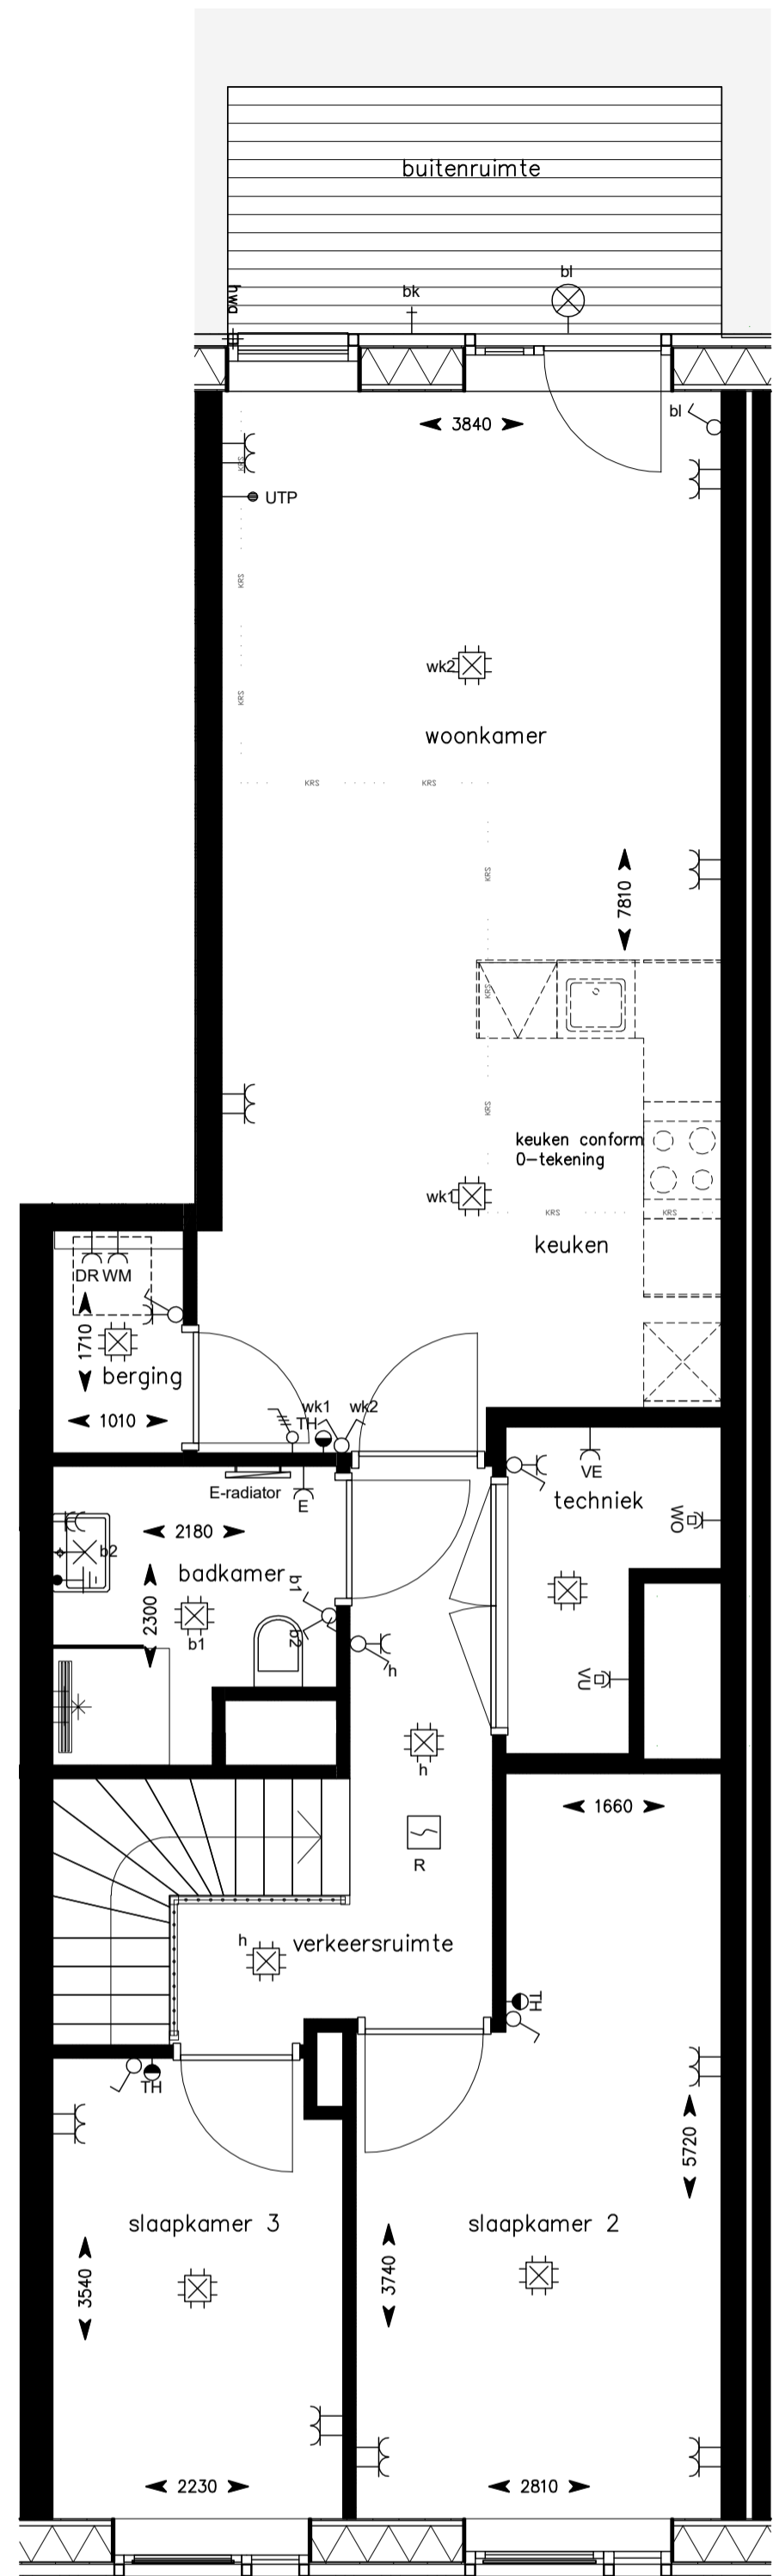


1e Verdieping

Onderstaande gevels alleen tbv positie woning
 (voor gevels zie grote geveltekening)

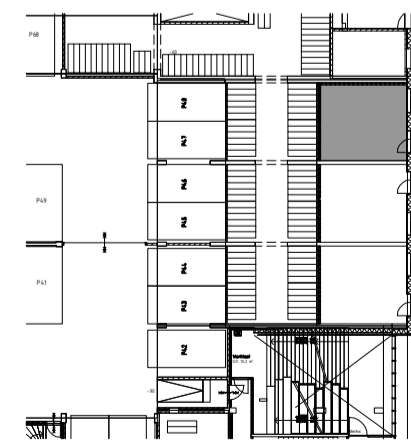

Begane grond

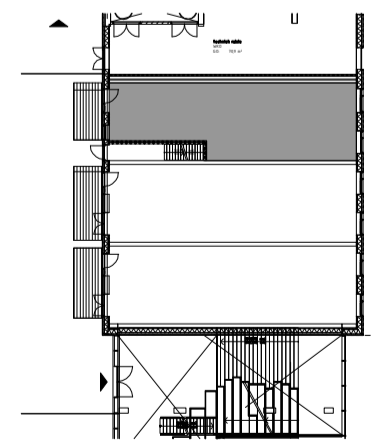

1e Verdieping

HOLLANDSE MEESTERS
Amstelveen



project : Hollandse Meesters, Amstelveen
 omschrijving : Locatie beg.gr. en 1e verd.
 Type: VK100 - Anthracite

maat-schaal : A2 - 1:50
 datum : 9-5-2023
 gewijzigd :

tek nr : **BNR-173**