


▼ WK.SN.2163.3
Sanitair en tegelwerk
van badkamer
inbegrepen in v.o.n.-prijs

▼ WK.SN.2162.3
Sanitair en tegelwerk
van toiletruimte
inbegrepen in v.o.n.-prijs

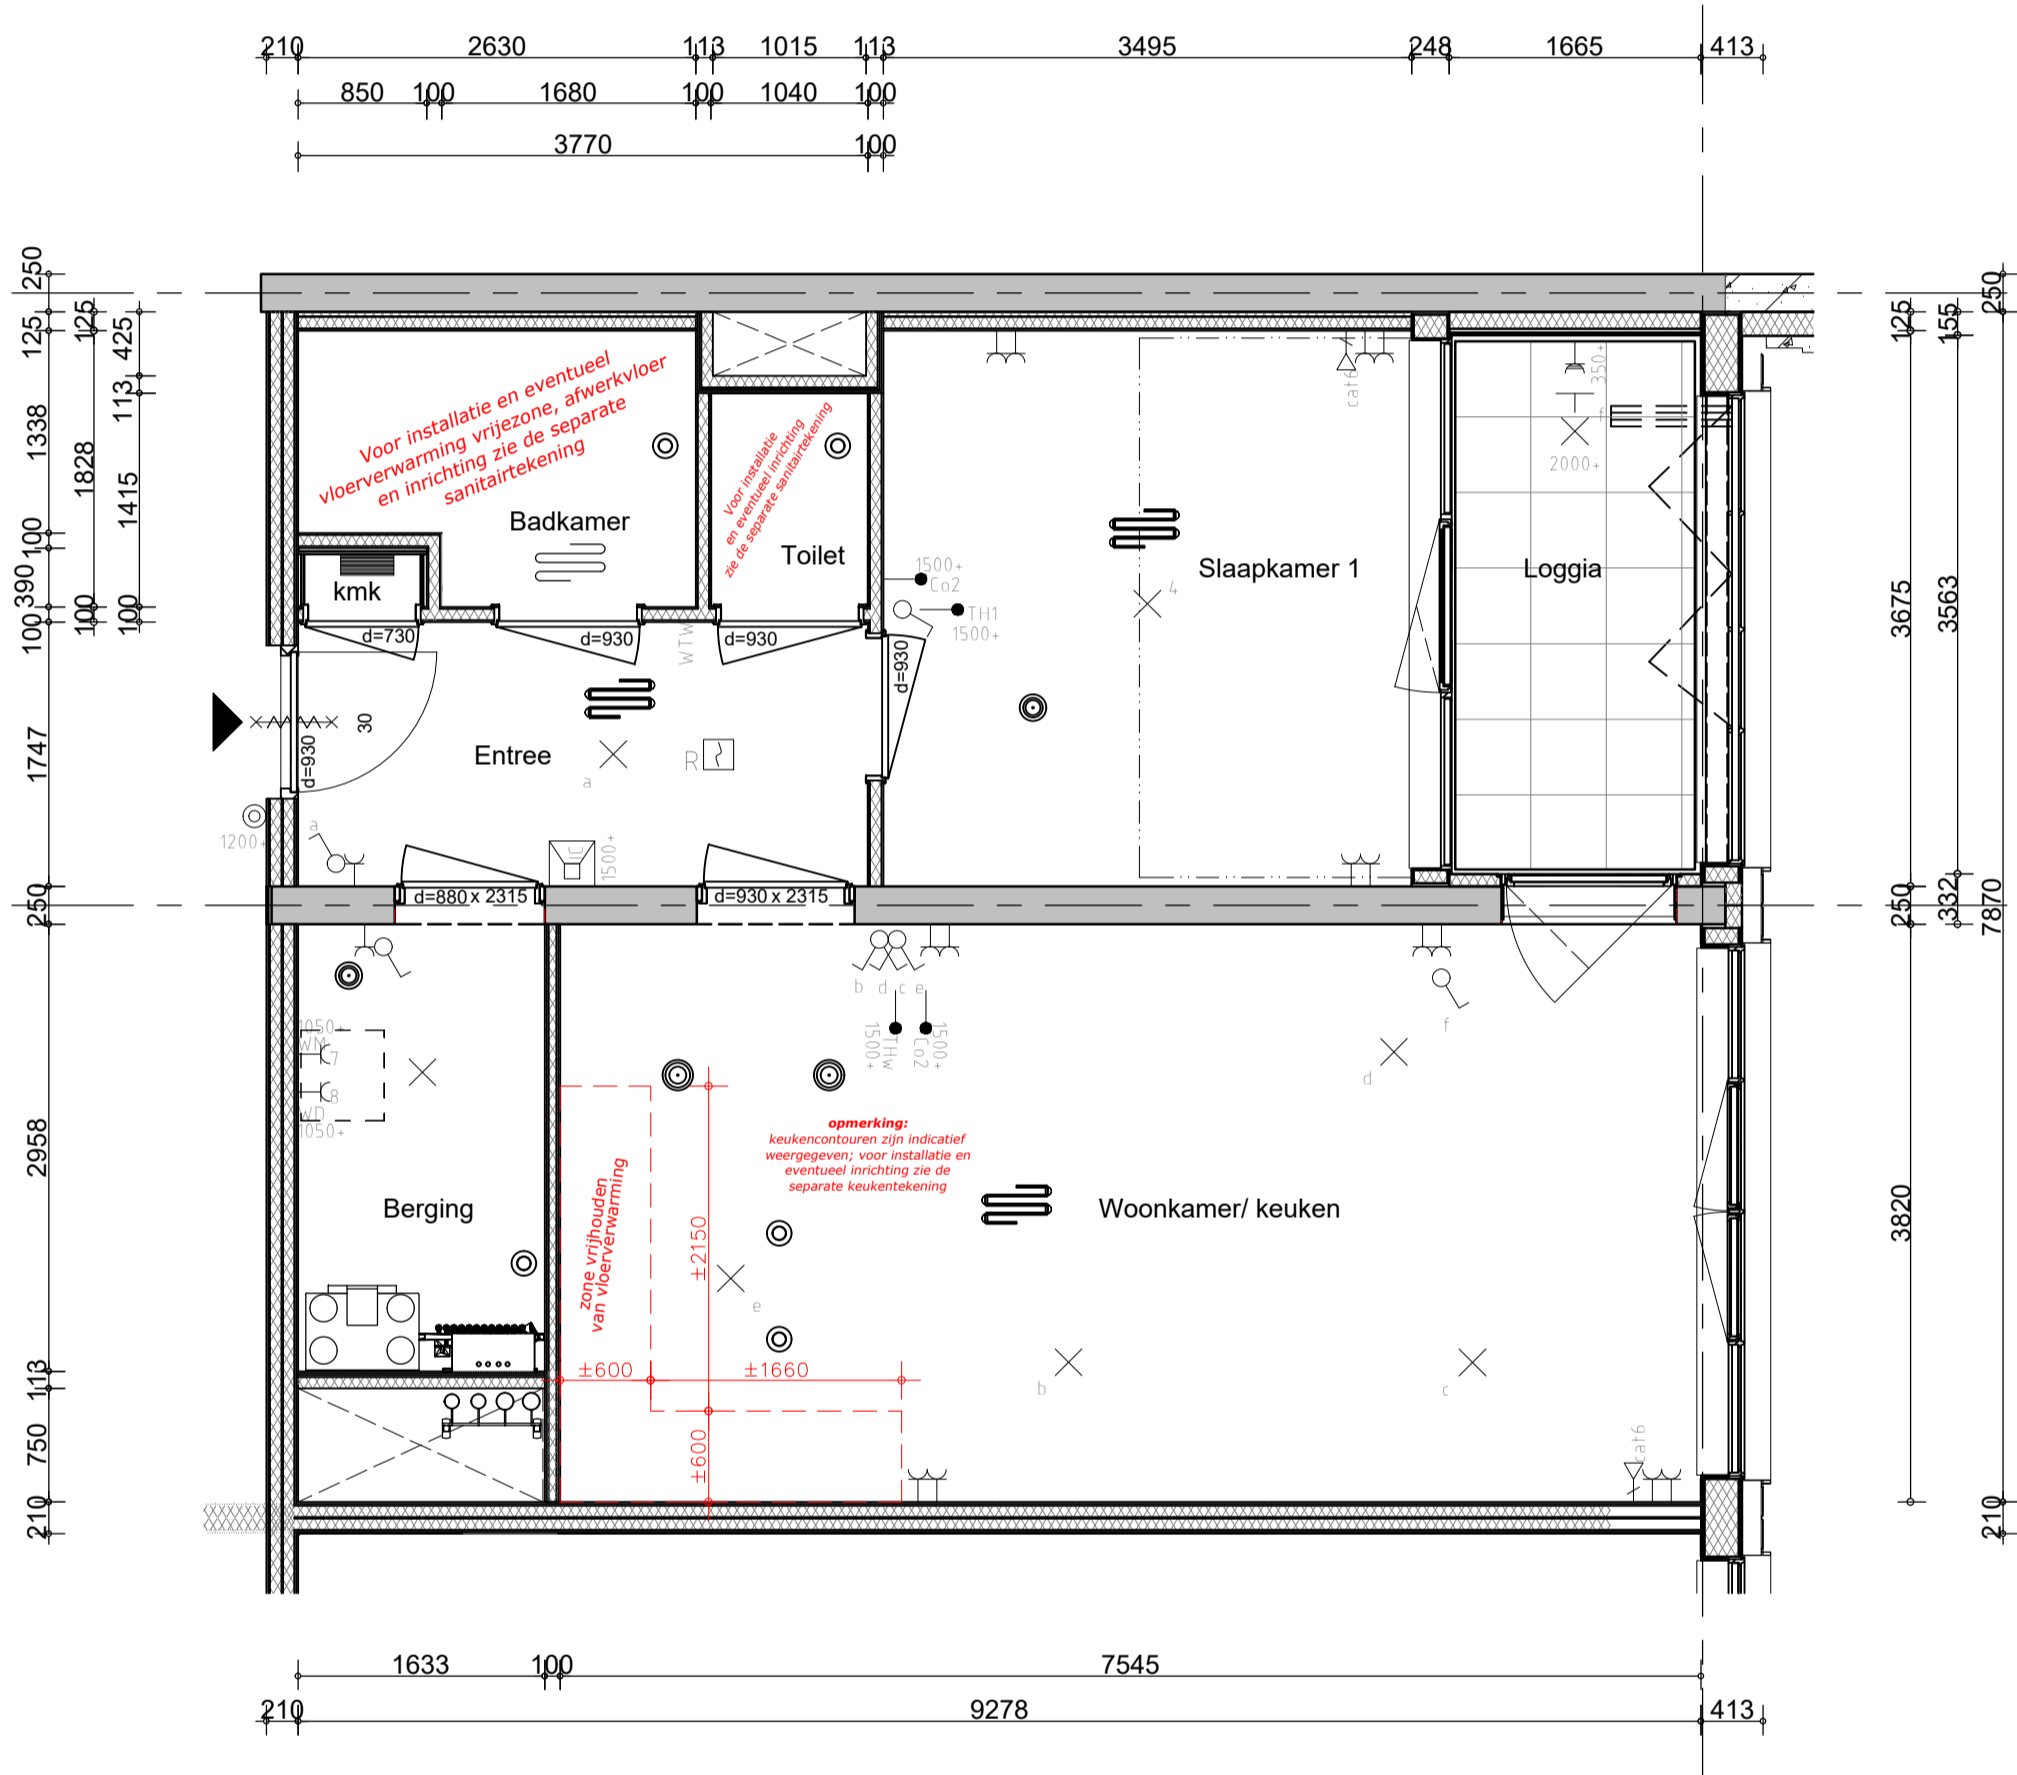

Zie kopersoptielijst ▲
Leidingwerk keuken

Handtekening
akkoord

koper:.....
d.d.

opmerking:
- niet op schaal, uitsluitend bestemd voor
koperskeuze!
- maatvoering betreft circa maten en is indicatief
- positie ventilatie punten is indicatief en nader te
bepalen door een installateur
- mogelijkheid en definitieve positie plafondlichtpunten wordt
bepaald in de engineeringfase

opdrachtgever



Bnr. 027

project

Bajeskwartier Amsterdam, gebouw The Robin

onderwerp

woningtype A
3e verdieping
kopersopties

projectnr. 8665

tekeningnr. V-027

schaal 1:50

tekenaar LMo

style

style

(wijz)/datum 26-08-2022