


▼ WK.SN.2163.3  
Sanitair en tegelwerk  
van badkamer  
inbegrepen in v.o.n.-prijs

▼ WK.SN.2162.3  
Sanitair en tegelwerk  
van toiletruimte  
inbegrepen in v.o.n.-prijs

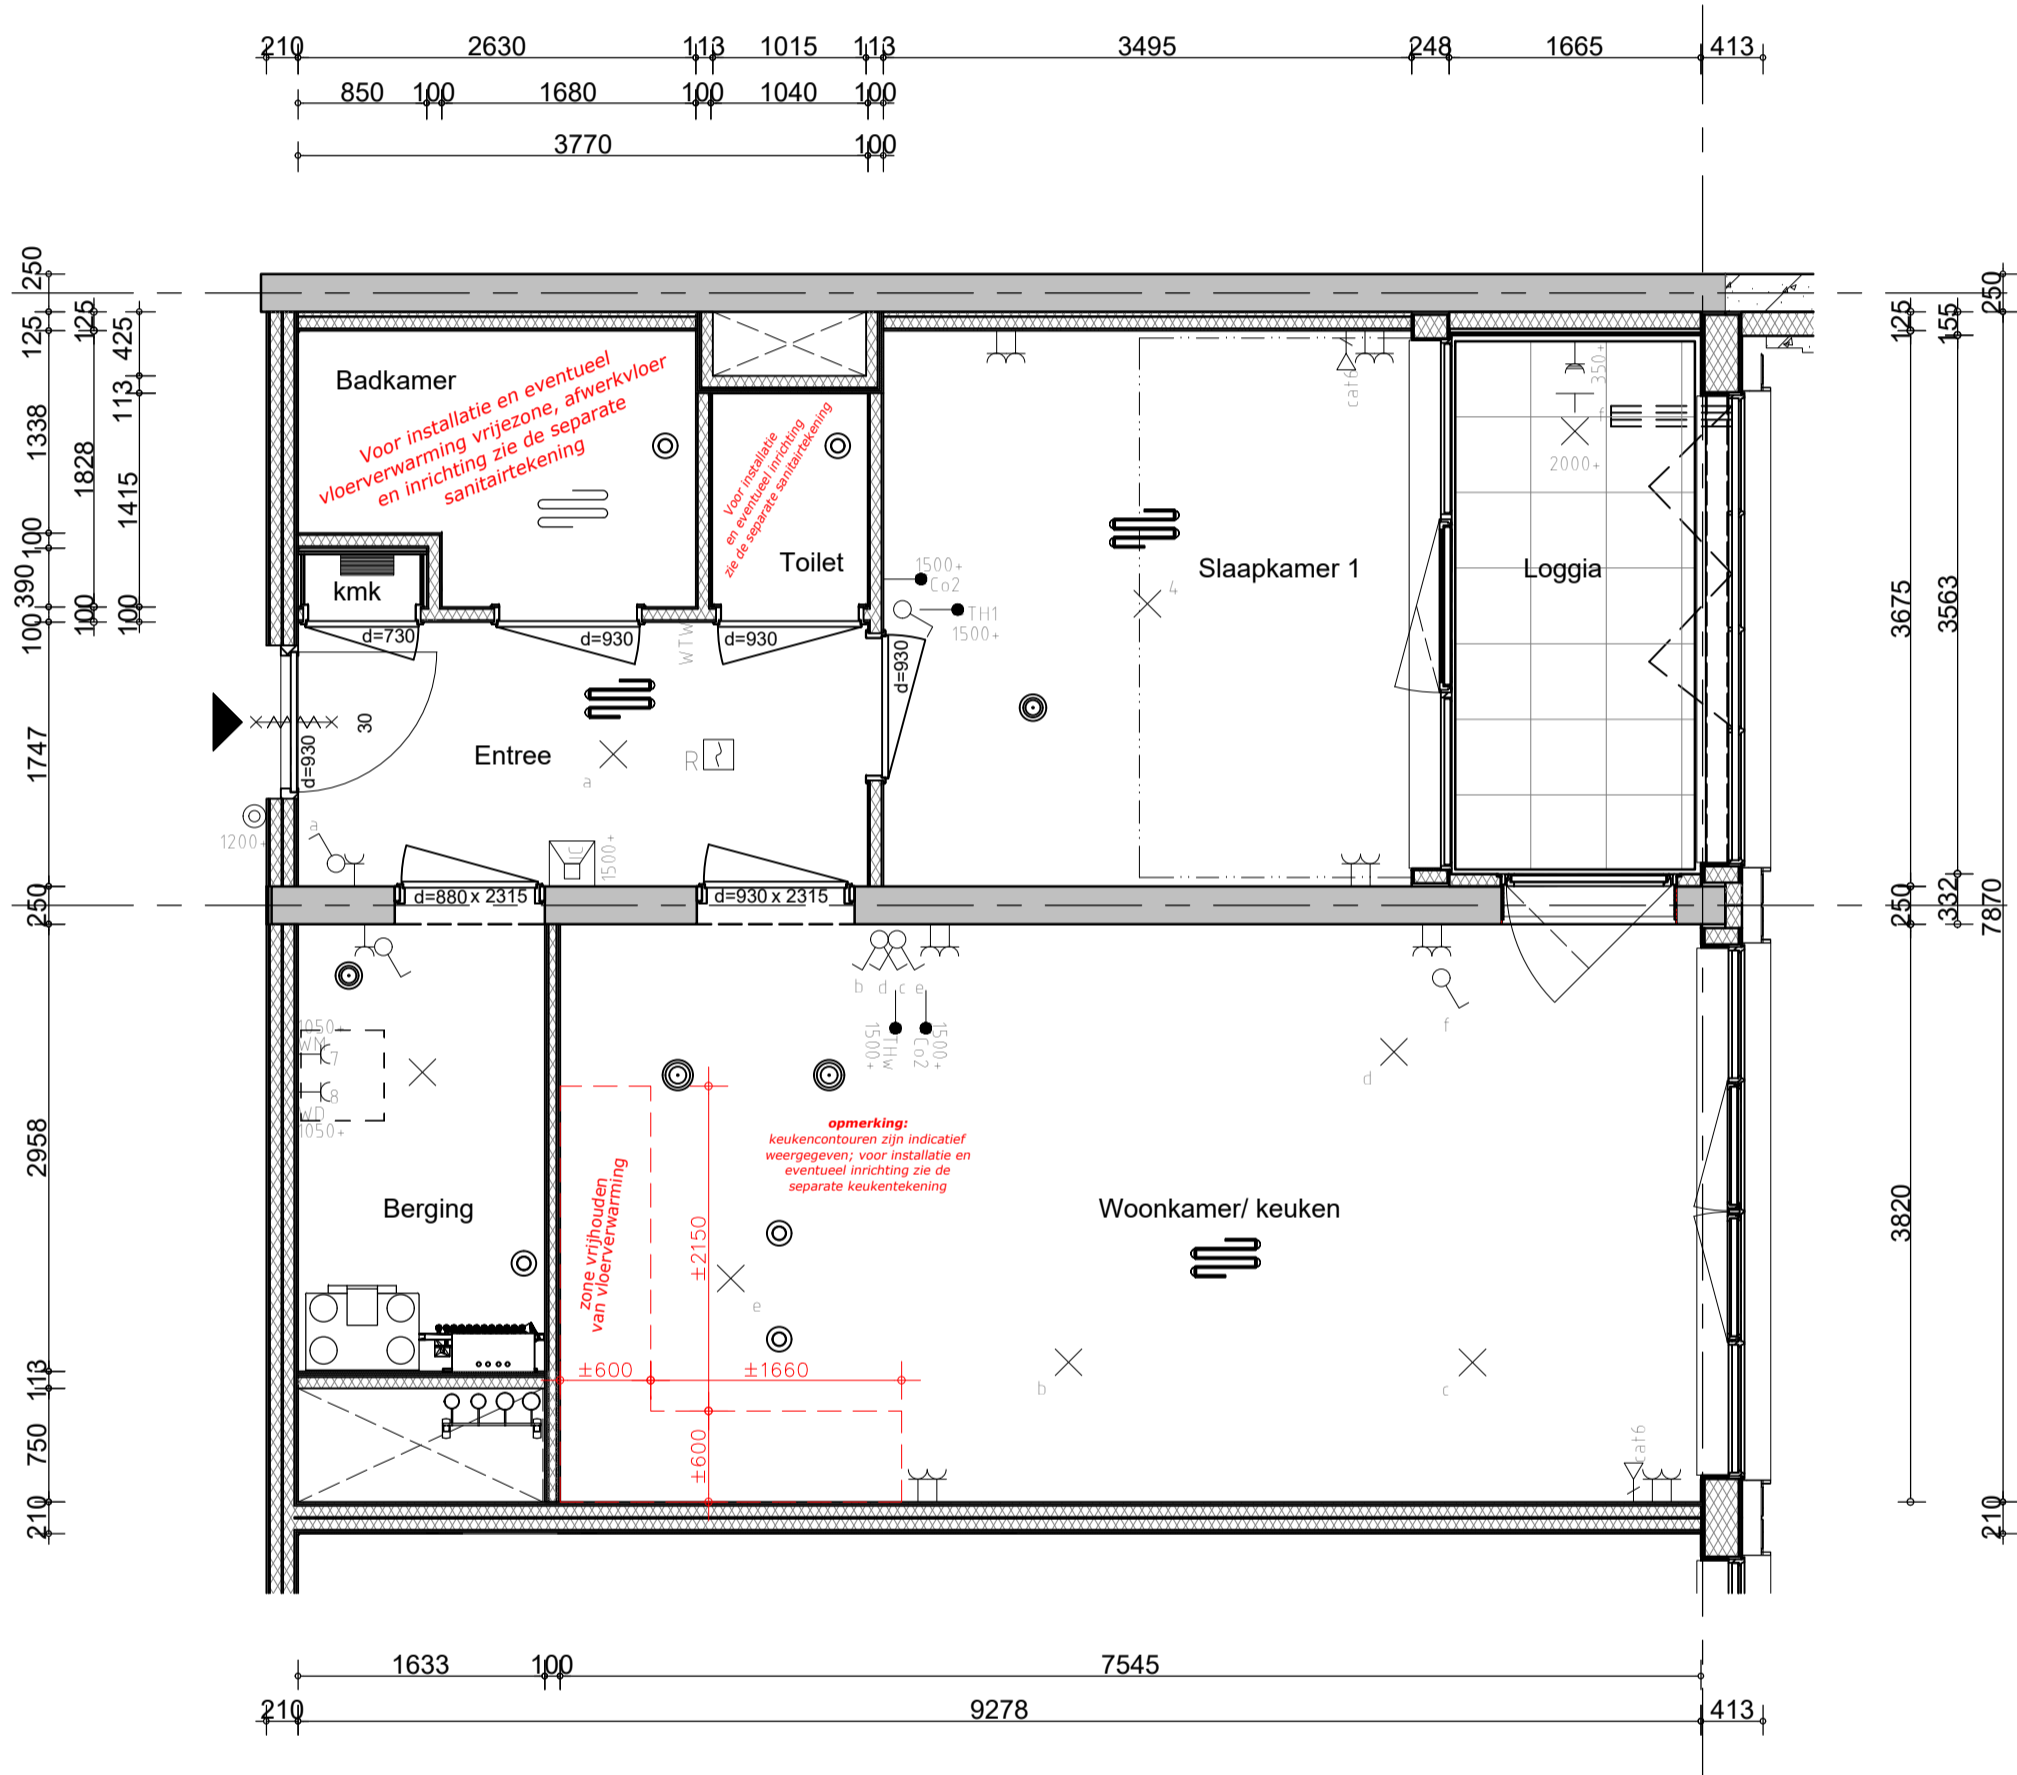

Zie kopersoptielijst ▲  
Leidingwerk keuken

Handtekening  
akkoord  
koper:.....  
d.d. ....

opmerking:  
- niet op schaal, uitsluitend bestemd voor  
koperskeuze!  
- maatvoering betreft circa maten en is indicatief  
- positie ventilatie punten is indicatief en nader te  
bepalen door een installateur  
- mogelijkheid en definitieve positie plafondlichtpunten wordt  
bepaald in de engineeringfase

opdrachtgever



Bnr. 062

project

Bajeskwartier Amsterdam, gebouw The Robin

onderwerp

woningtype A  
6e verdieping  
kopersopties

projectnr. 8665

tekeningnr.

V-062

schaal

1:50

tekenaar

LMO

style

style

(wijz)/datum

(-): 16-09-2022