


▼ WK.SN.2163.3
Sanitair en tegelwerk
van badkamer
inbegrepen in v.o.n.-prijs

▼ WK.SN.2162.3
Sanitair en tegelwerk
van toiletruimte
inbegrepen in v.o.n.-prijs

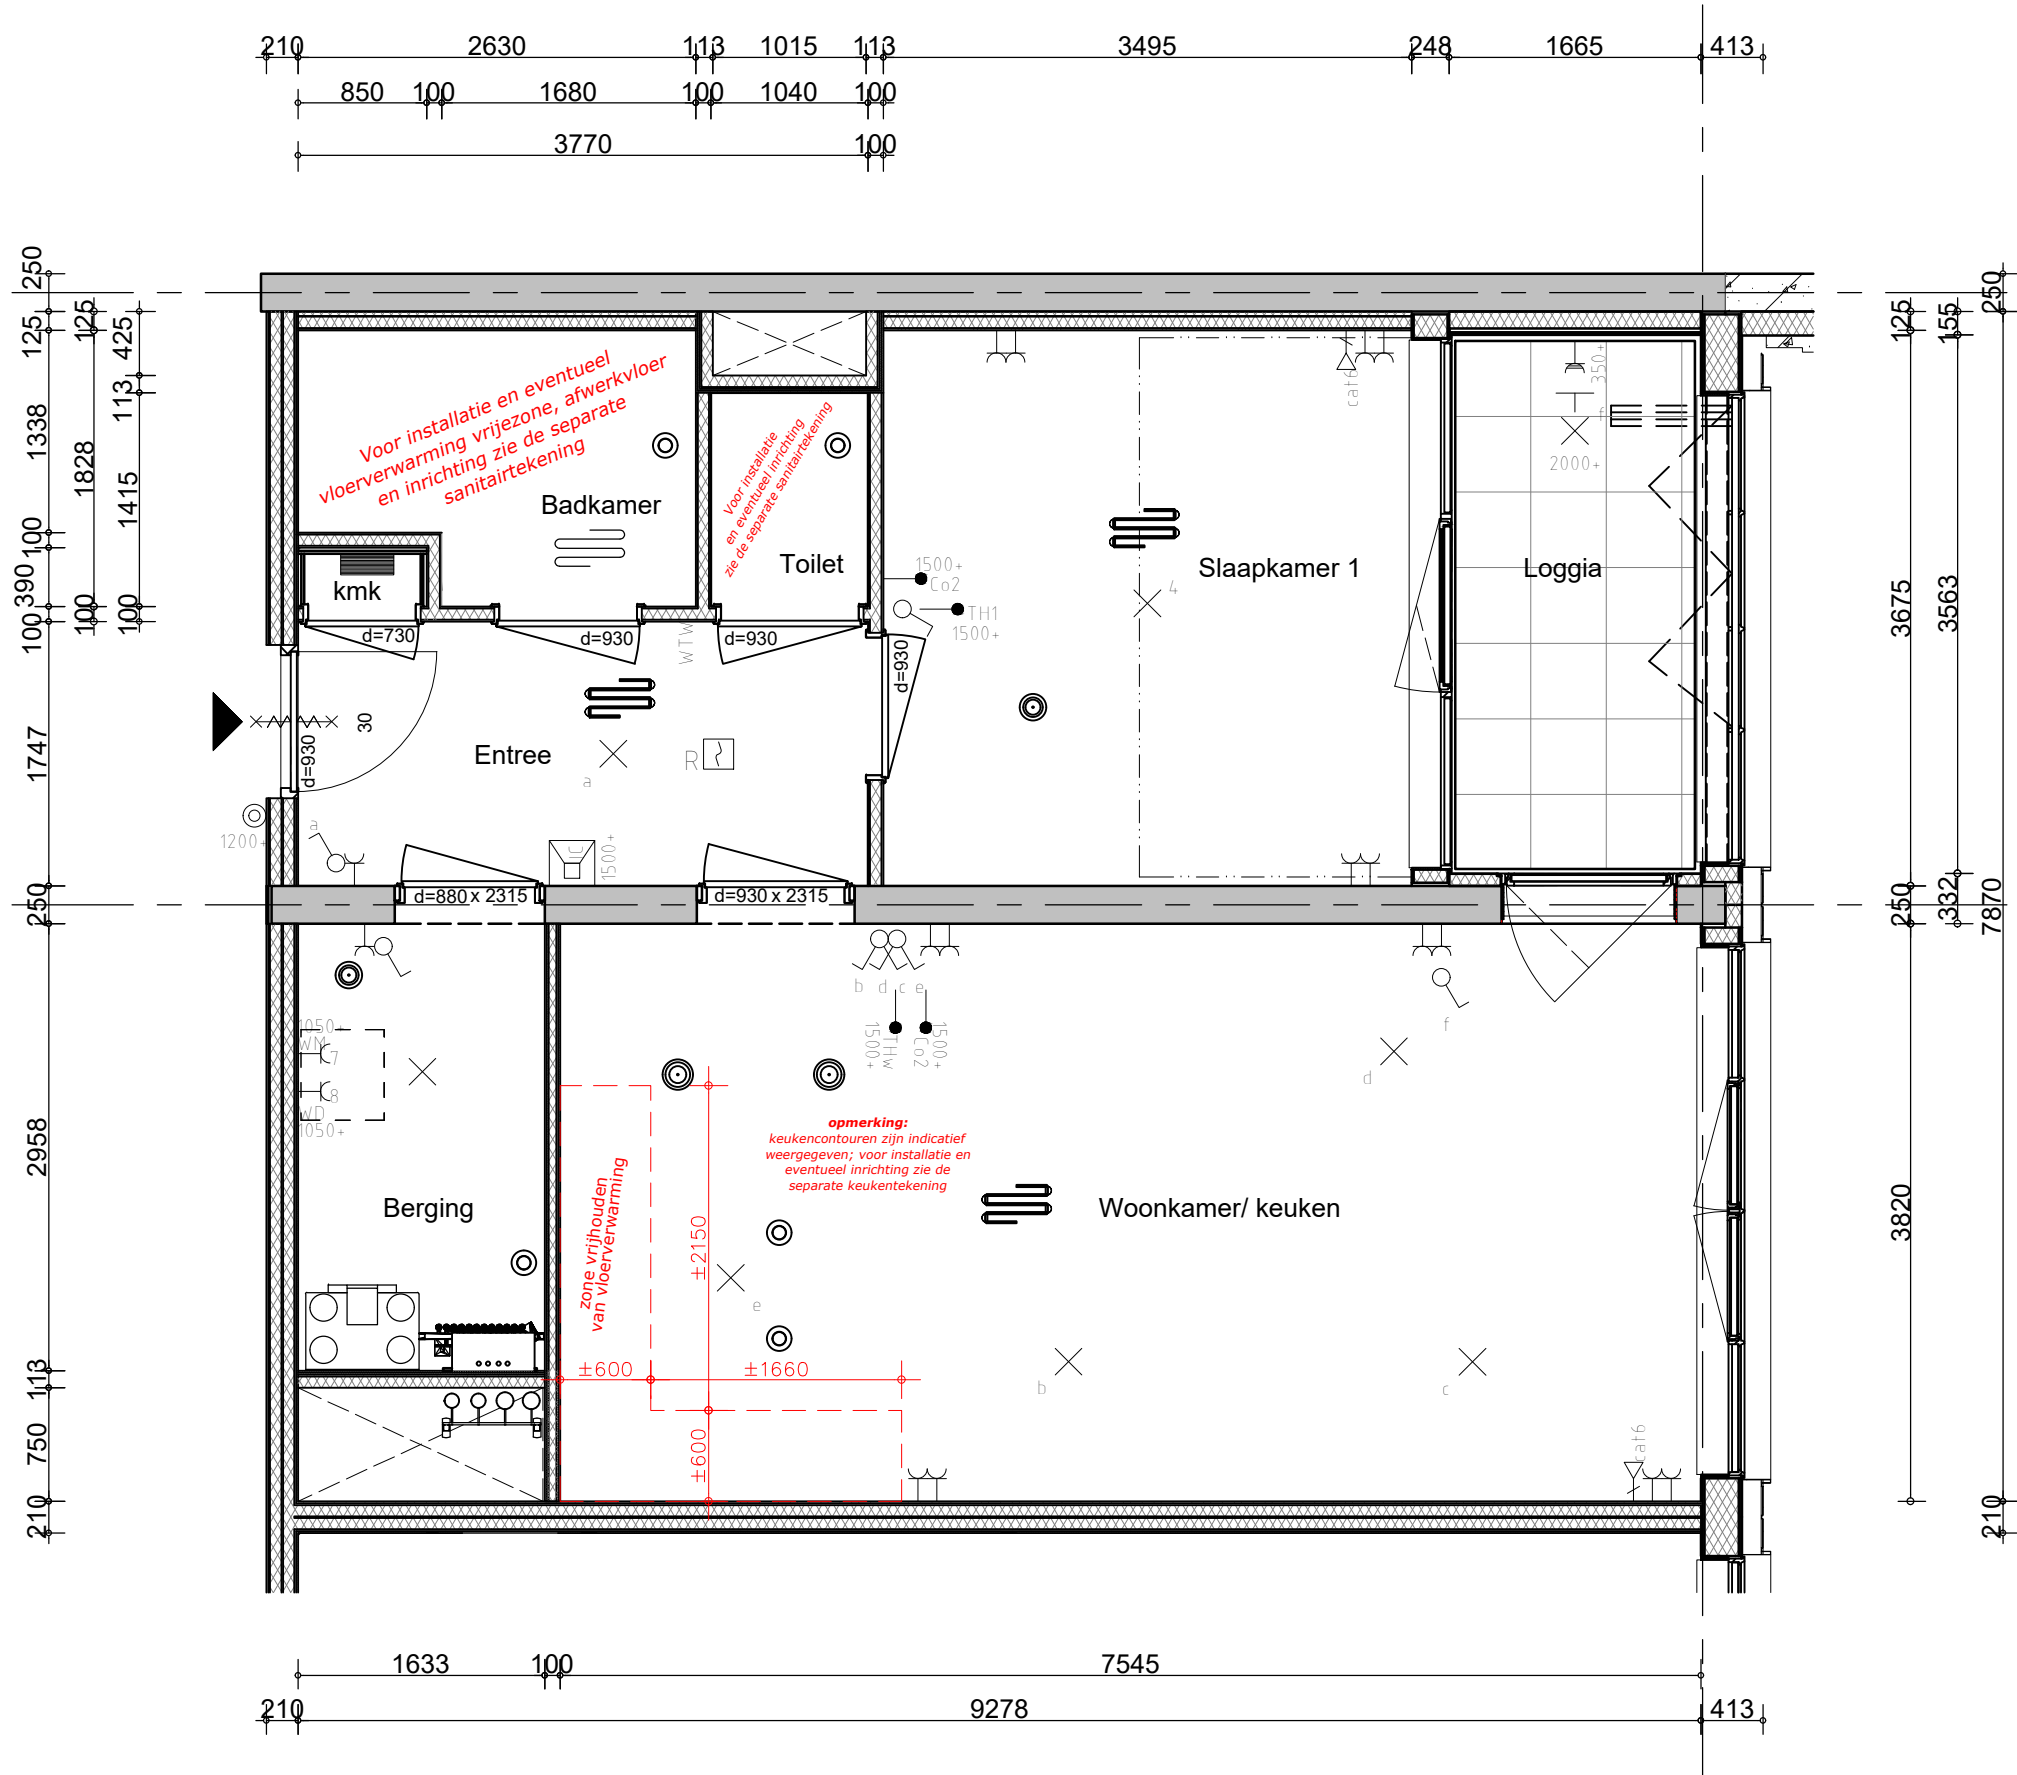

Zie kopersoptielijst ▲
Leidingwerk keuken

Handtekening
akkoord
 koper:.....
 d.d.

opmerking:
- niet op schaal, uitsluitend bestemd voor
koperskeuze!
- maatvoering betreft circa maten en is indicatief
- positie ventilatie punten is indicatief en nader te
bepalen door een installateur
- mogelijkheid en definitieve positie plafondlichtpunten wordt
bepaald in de engineeringfase

opdrachtgever bam Wonen Bnr. 078	project Bajeskwartier Amsterdam, gebouw The Robin	projectnr. 8665
	onderwerp woningtype A 8e verdieping kopersopties	tekeningnr. V-078
schaal 1:50	tekenaar LMO	style style
		(wijz)/datum (-): 17-10-2022