


Zie kopersoptielijst  
Leidingwerk keuken

WK.SN.2162.3  
Sanitair en tegelwerk  
van toiletruimte  
inbegrepen in v.o.n.-prijs

WK.SN.2163.3  
Sanitair en tegelwerk  
van badkamer  
inbegrepen in v.o.n.-prijs

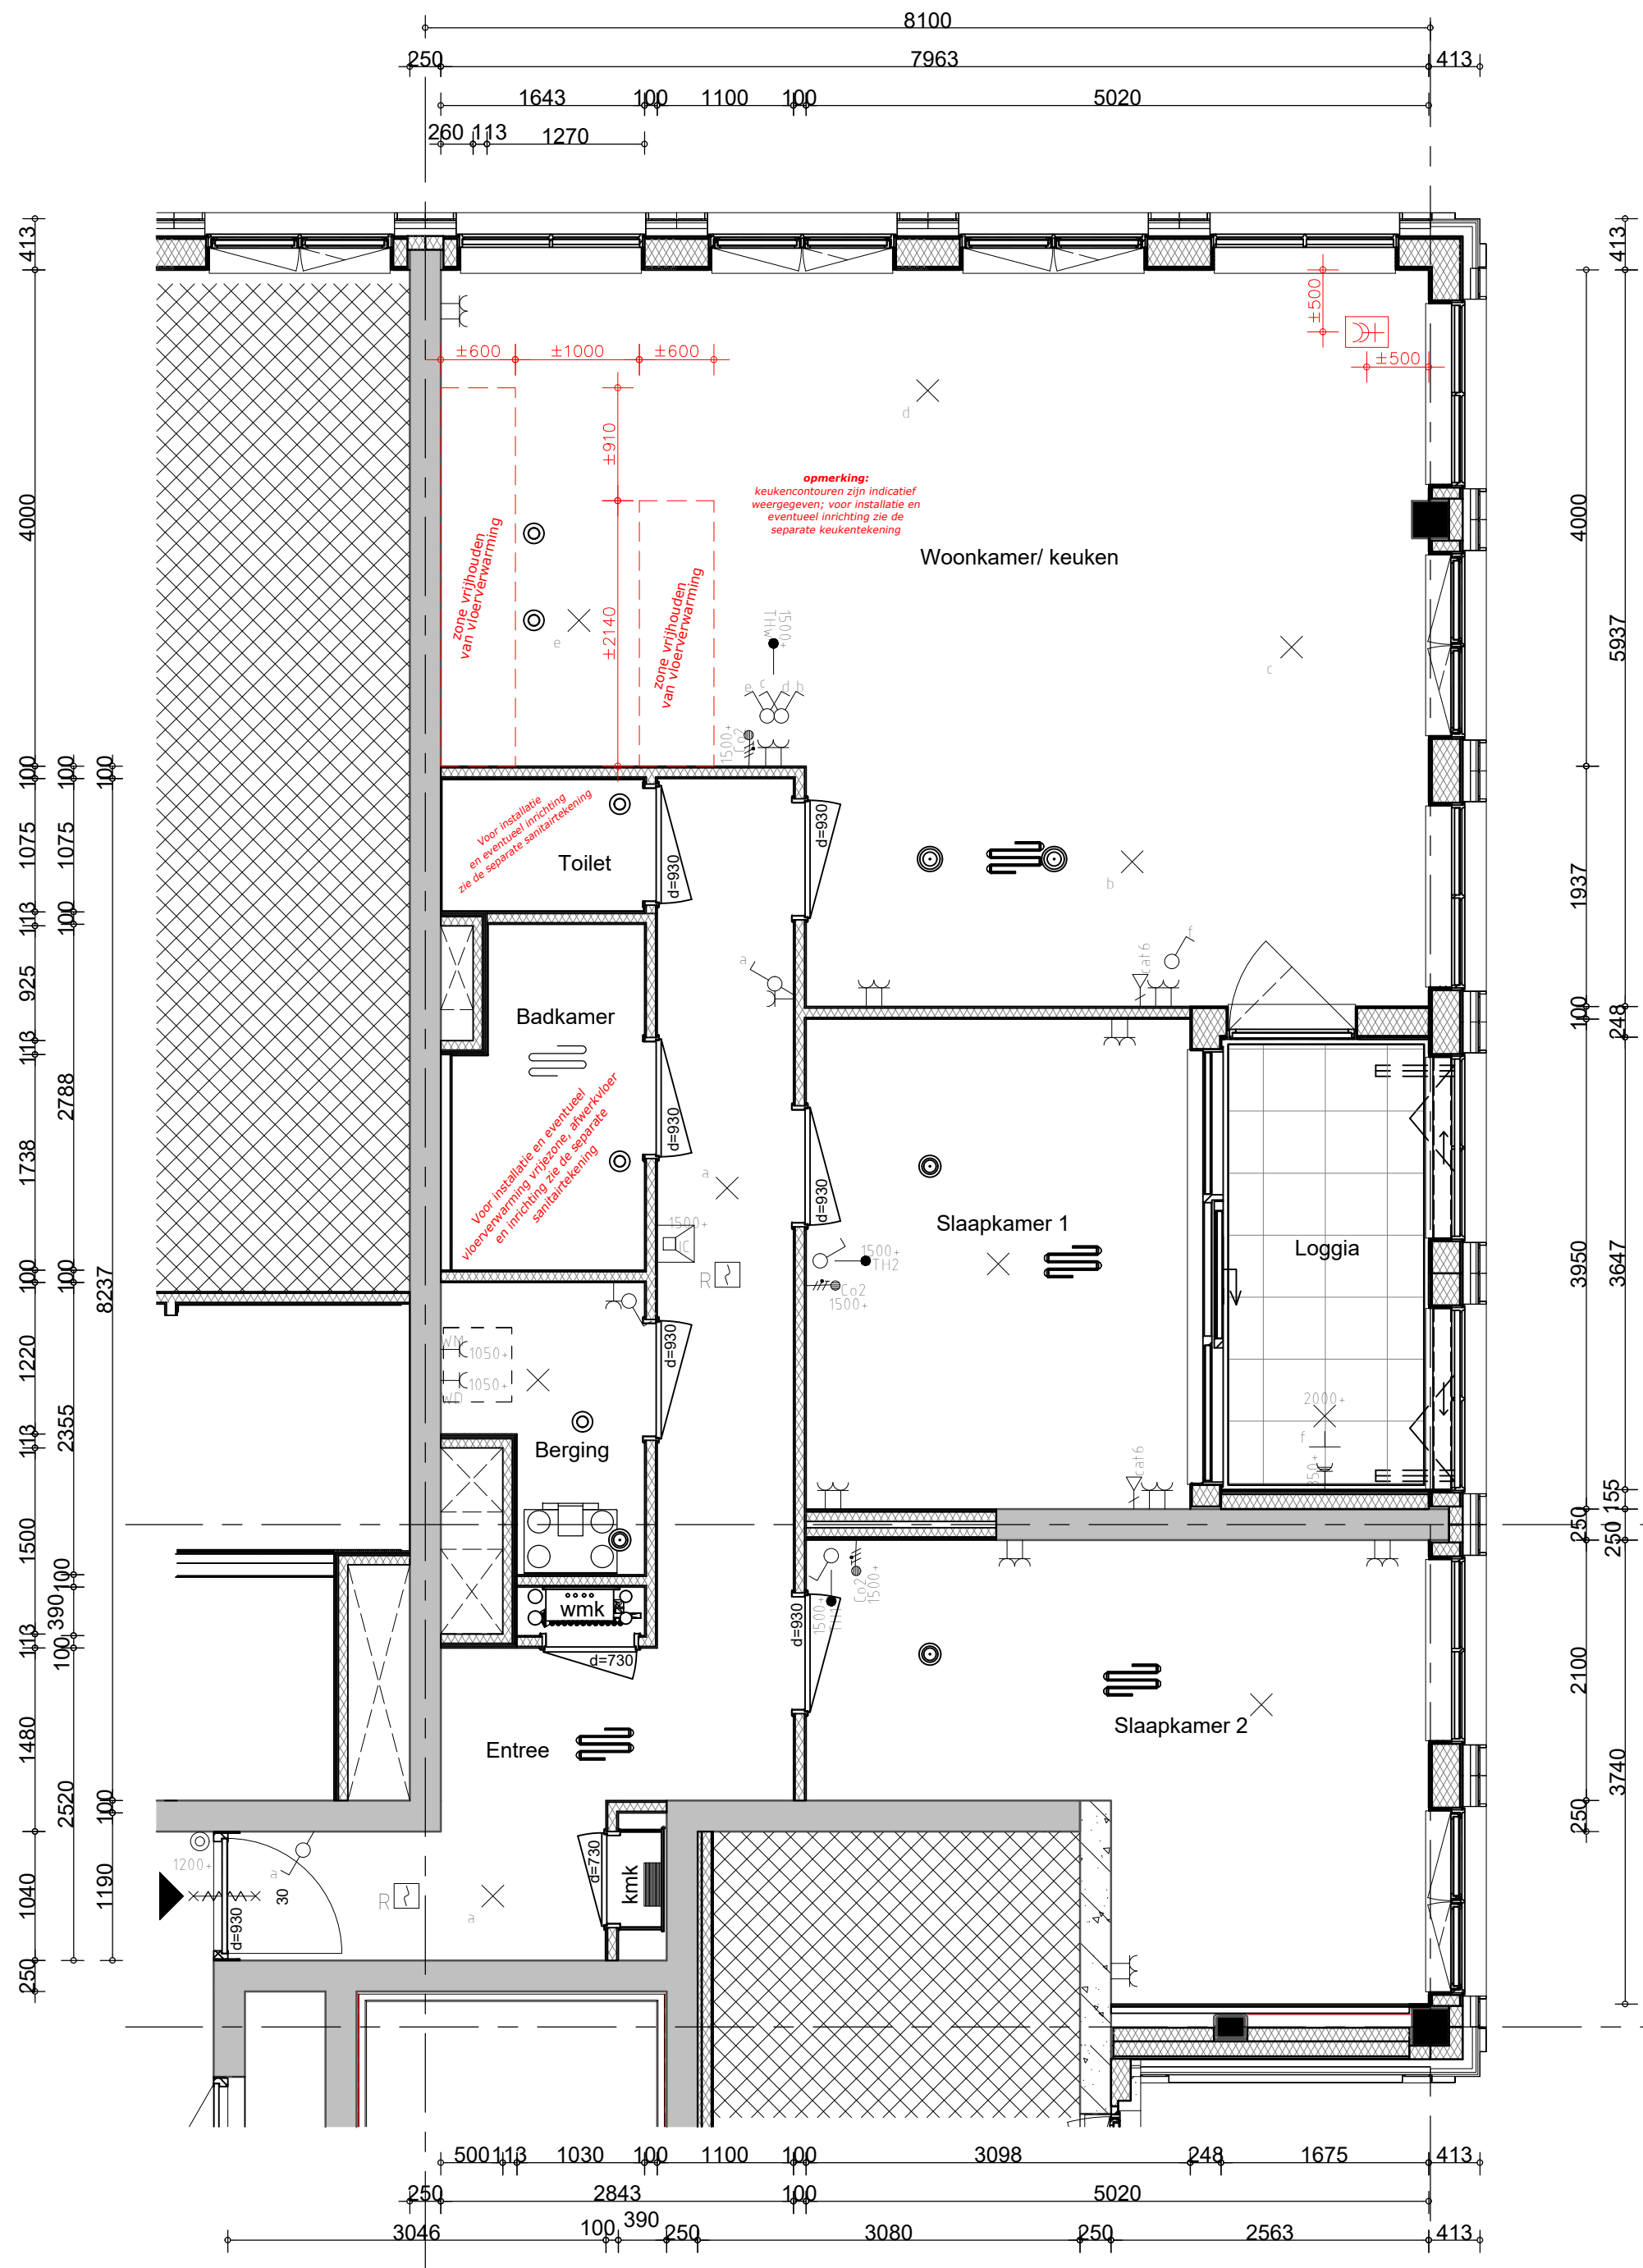

Handtekening  
akkoord  
 koper:.....  
 d.d. ....

opmerking:  
- niet op schaal, uitsluitend bestemd voor  
koperskeuze!  
- maatvoering betreft circa maten en is indicatief  
- positie ventilatie punten is indicatief en nader te  
bepalen door een installateur

opdrachtgever <b>bam</b> Wonen  Bnr. 012	project Bajeskwartier Amsterdam, gebouw The Robin	projectnr. 8665
	onderwerp woningtype I2 1e verdieping koperopties	tekeningnr. V-012
schaal 1:50	tekenaar LMO	style style
		(wijz)/datum (-): 19-07-2022

