



**Handtekening akkoord**

koper:.....

d.d. ....

opmerking:  
- niet op schaal, uitsluitend bestemd voor koperskeuze!  
- maatvoering betreft circa maten en is indicatief  
- positie ventilatie punten is indicatief en nader te bepalen door een installateur

opdrachtgever <b>bam</b> Wonen  Bnr. 002	project Bajeskwartier Amsterdam, gebouw The Robin	projectnr. 8665
	onderwerp woningtype B2 1e verdieping kopersopties	tekeningnr. V- 002
schaal 1:50	tekenaar LMO	style style
		(wizj)/datum (-): 19-07-2022

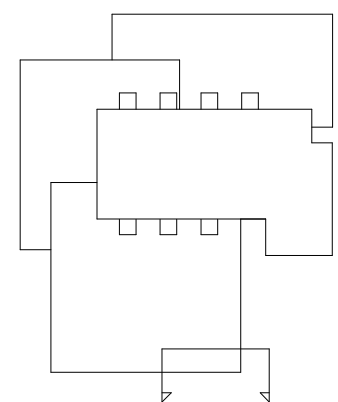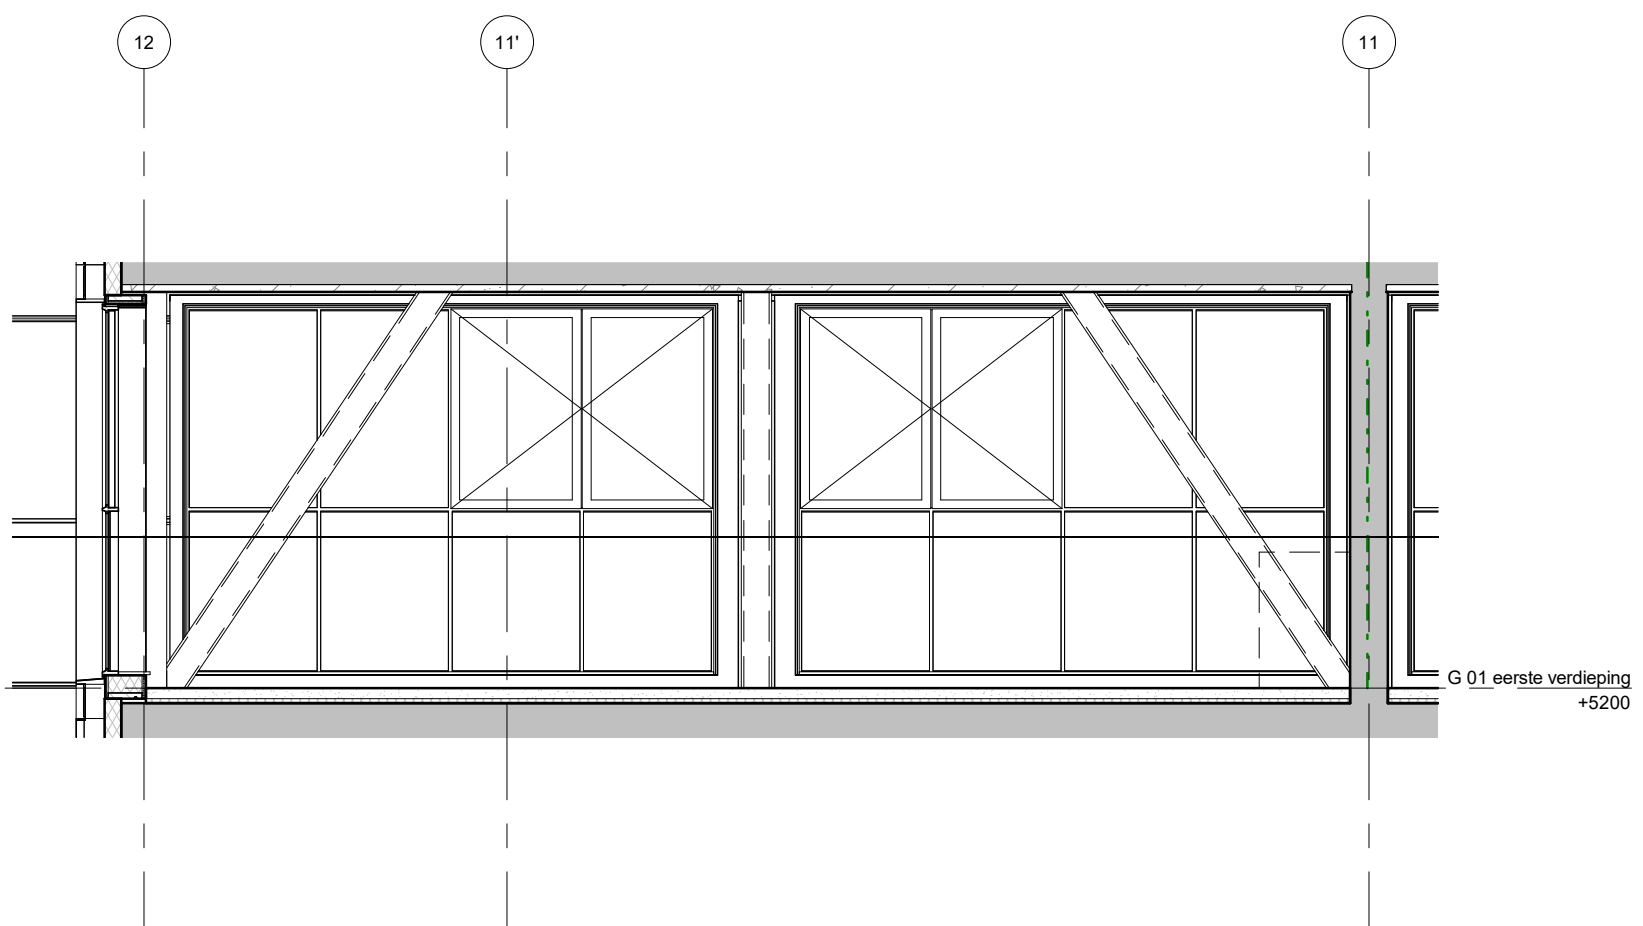

**Bajeskwartier  
Amsterdam**

project

Bajeskwartier Amsterdam, gebouw The Robin

omschrijving

verkoop  
doorsnede vakwerkspant type B2

getekend  
DBr  
status  
definitief

schaal  
1:50  
datum  
02/5/2022

project nr  
8665  
tekening nr

**V-G-363**

wijz.