


EV.EL.256
 Vloercontactdoos met
 dubbele contactdoos

WK.SN.2162.3
 Sanitair en tegelwerk
 van toilet ruimte
 inbegrepen in v.o.n.-prijs

Zie kopersoptielijst
 Leidingwerk keuken

WK.SN.2163.3
 Sanitair en tegelwerk
 van badkamer
 inbegrepen in v.o.n.-prijs

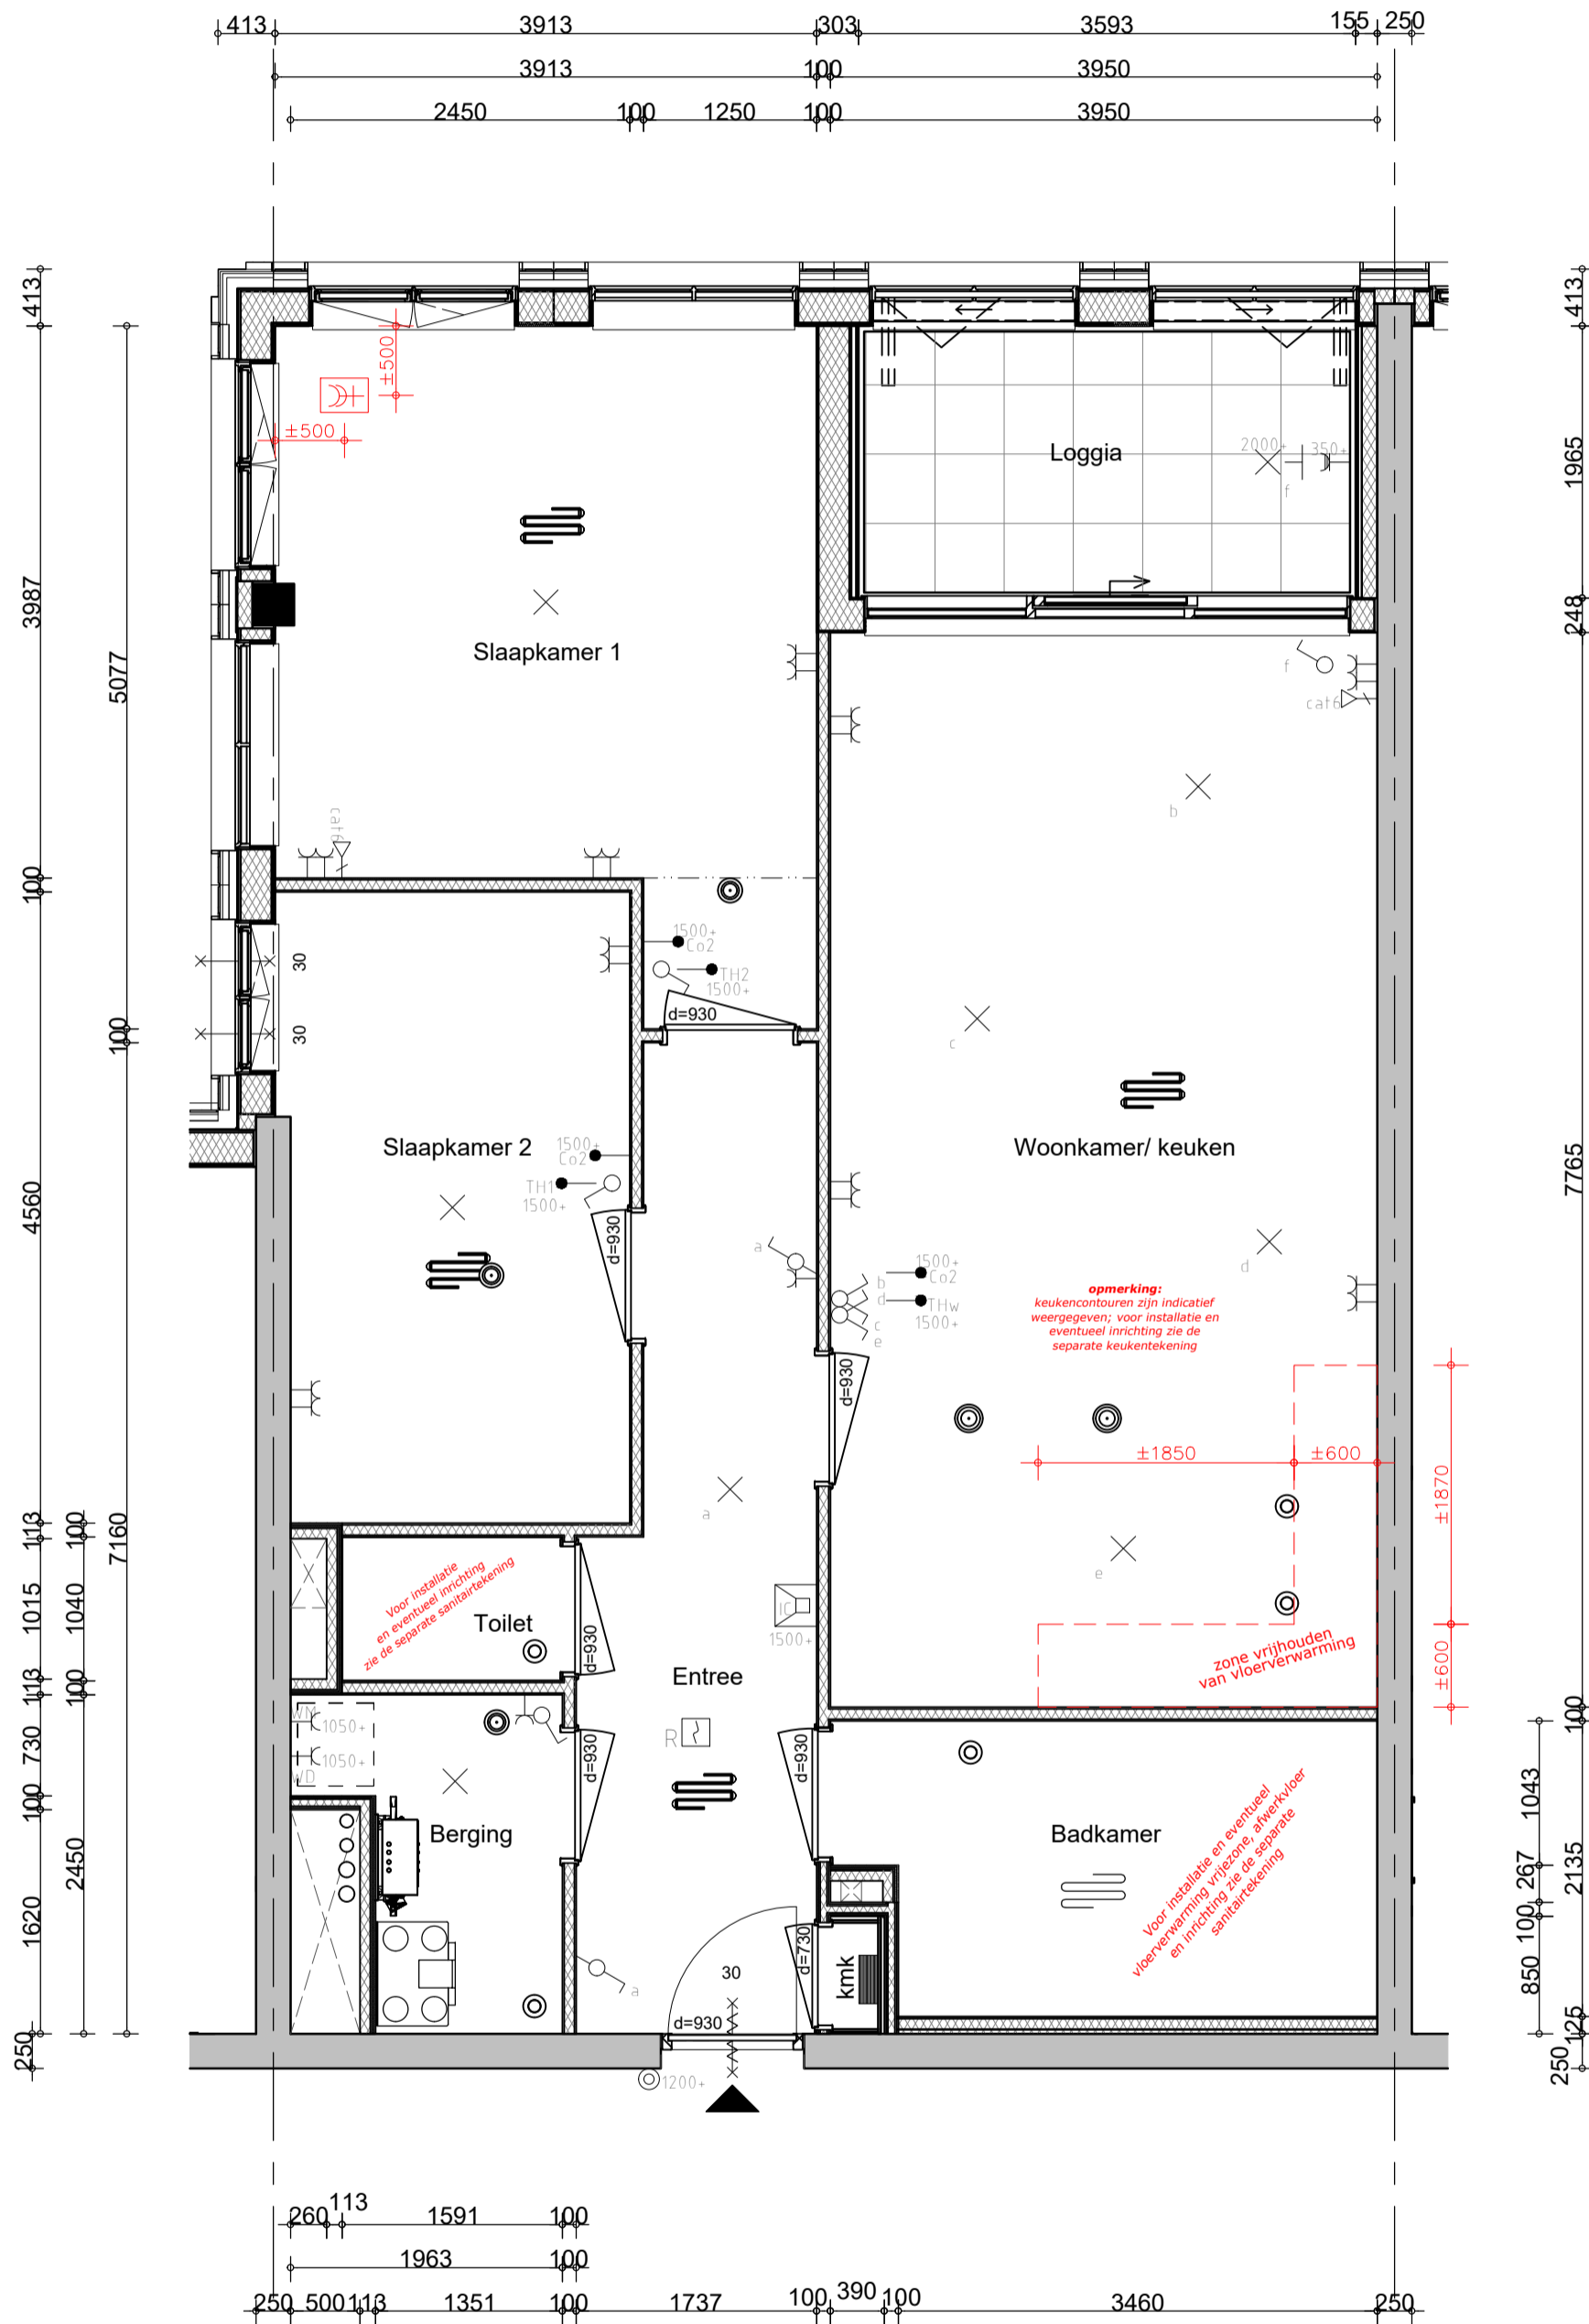

**Handtekening
 akkoord**
 koper:.....
 d.d.

opmerking:
 - niet op schaal, uitsluitend bestemd voor
 koperskeuze!
 - maatvoering betreft circa maten en is indicatief
 - positie ventilatie punten is indicatief en nader te
 bepalen door een installateur

opdrachtgever bam Wonen Bnr. 008	project Bajeskwartier Amsterdam, gebouw The Robin	projectnr. 8665
	onderwerp woningtype G 1e verdieping koperopties	tekeningnr. V-008
schaal 1:50	tekenaar LMO	style style
		(wijz)/datum (-): 19-07-2022