


Zie kopersoptielijst ►
Leidingwerk keuken

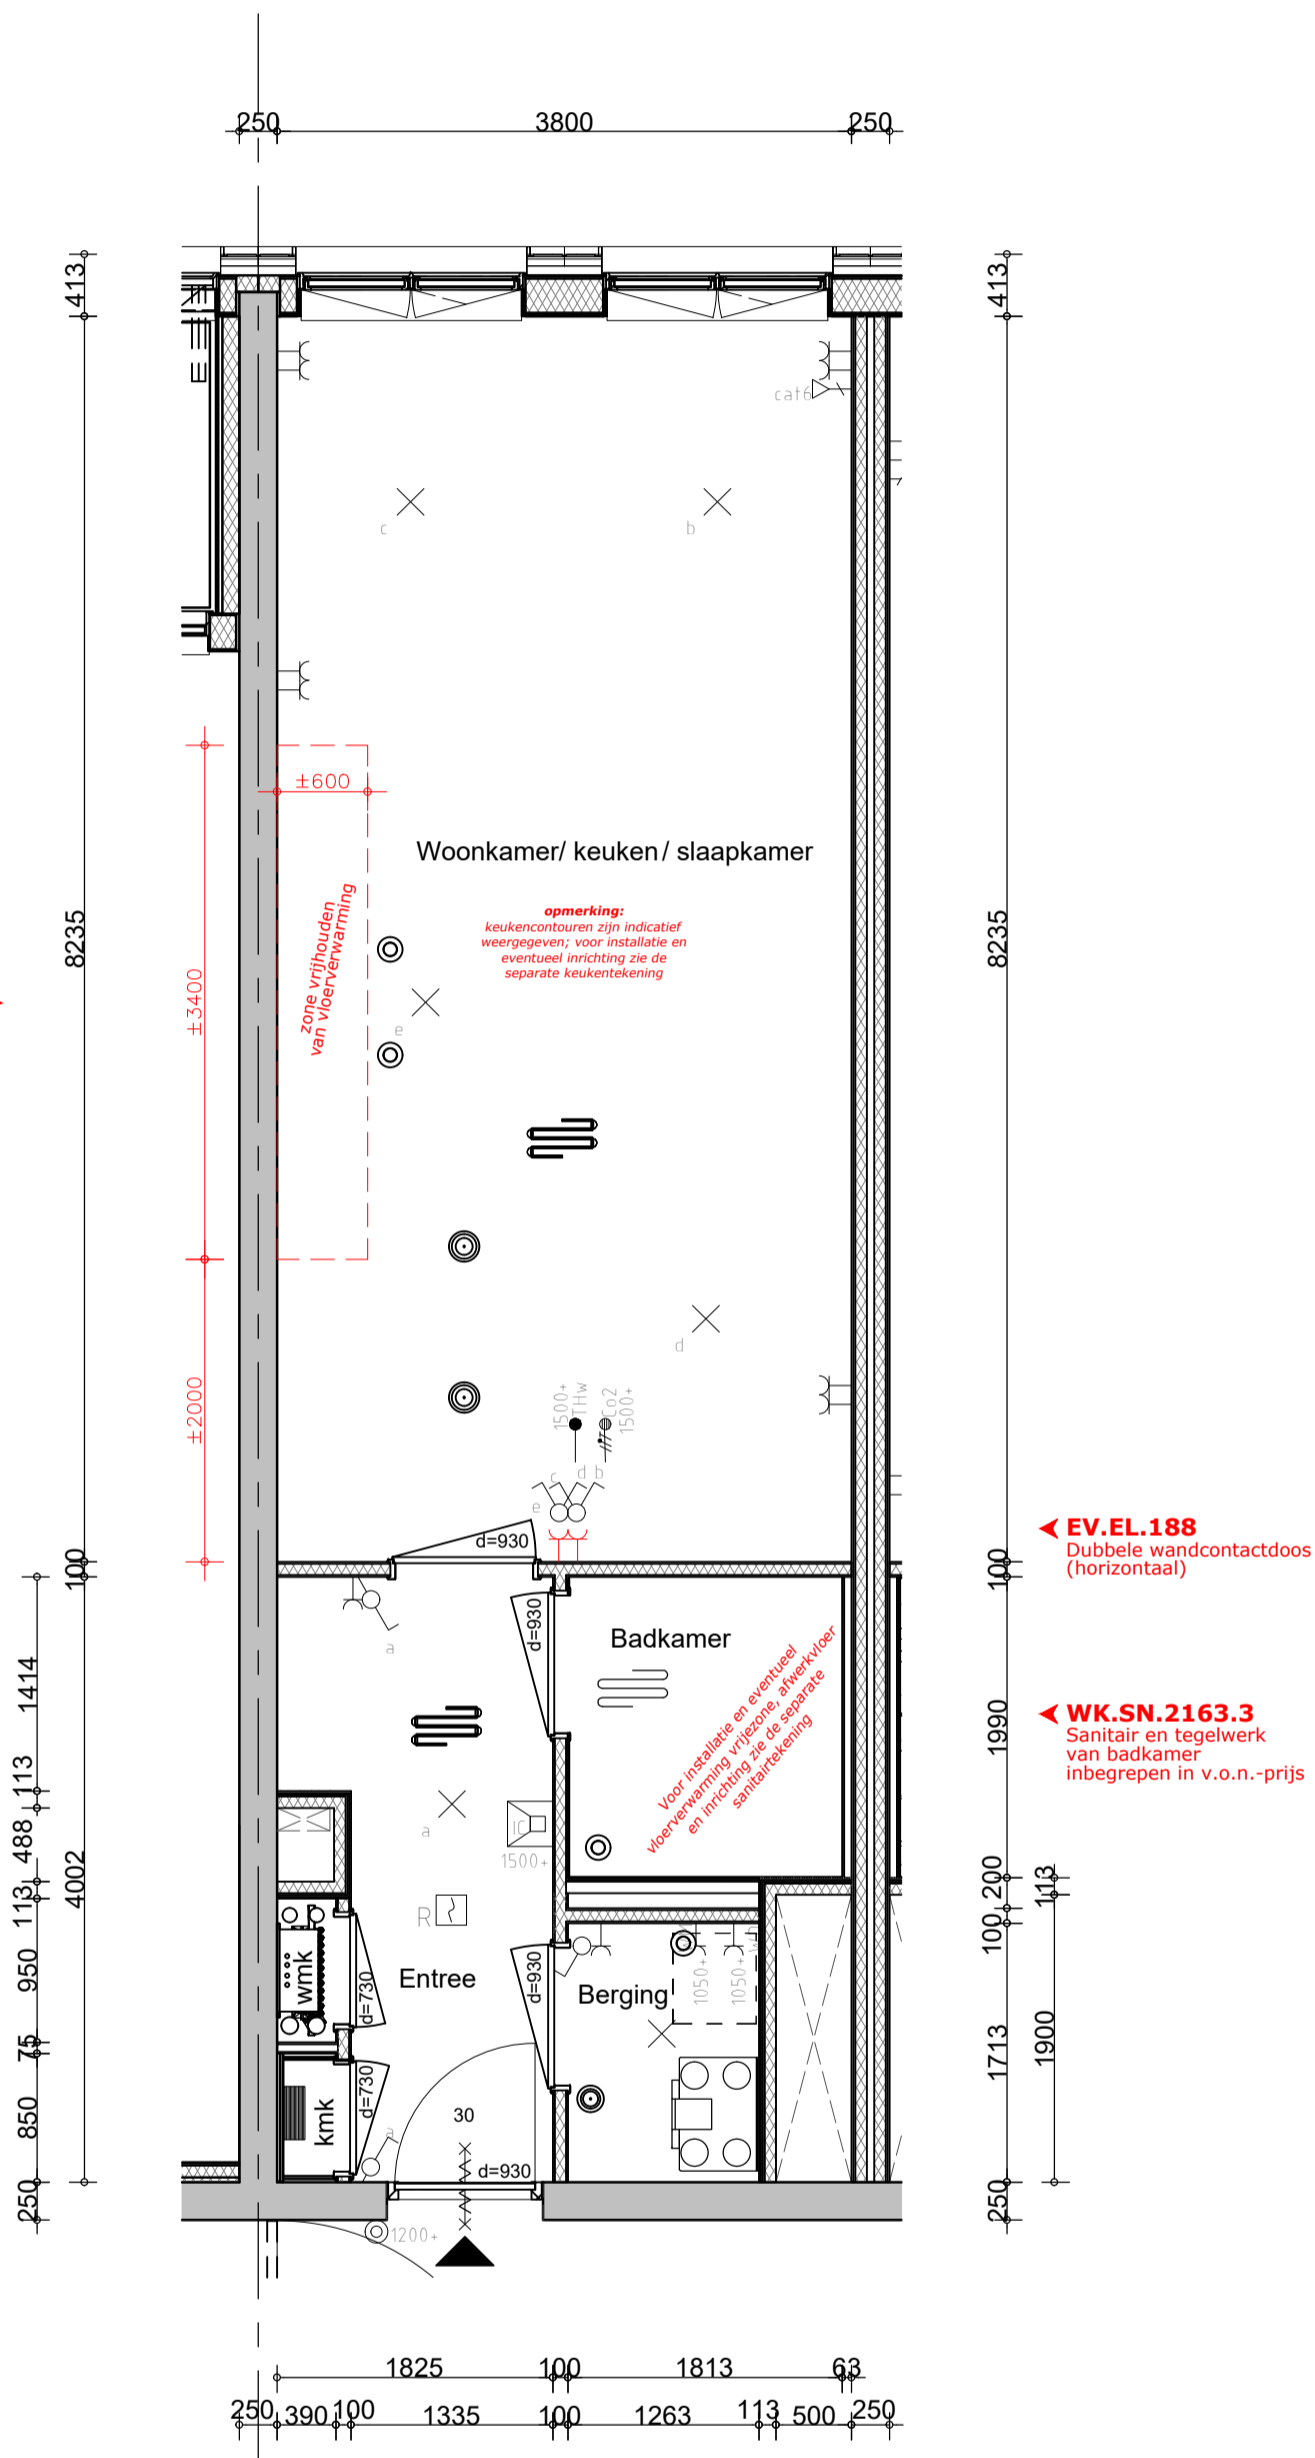

Handtekening
akkoord

koper:.....

d.d.

opmerking:
- niet op schaal, uitsluitend bestemd voor
koperskeuze!
- maatvoering betreft circa maten en is indicatief
- positie ventilatie punten is indicatief en nader te
bepalen door een installateur

opdrachtgever



Bnr. 011

project

Bajeskwartier Amsterdam, gebouw The Robin

onderwerp

woningtype H
1e verdieping
koperopties

projectnr.

8665

tekeningnr.

V-011

schaal

1:50

tekenaar

LMO

style

style

(wijz)/datum

(-): 19-07-2022

