


Zie kopersoptielijst >
Leidingwerk keuken

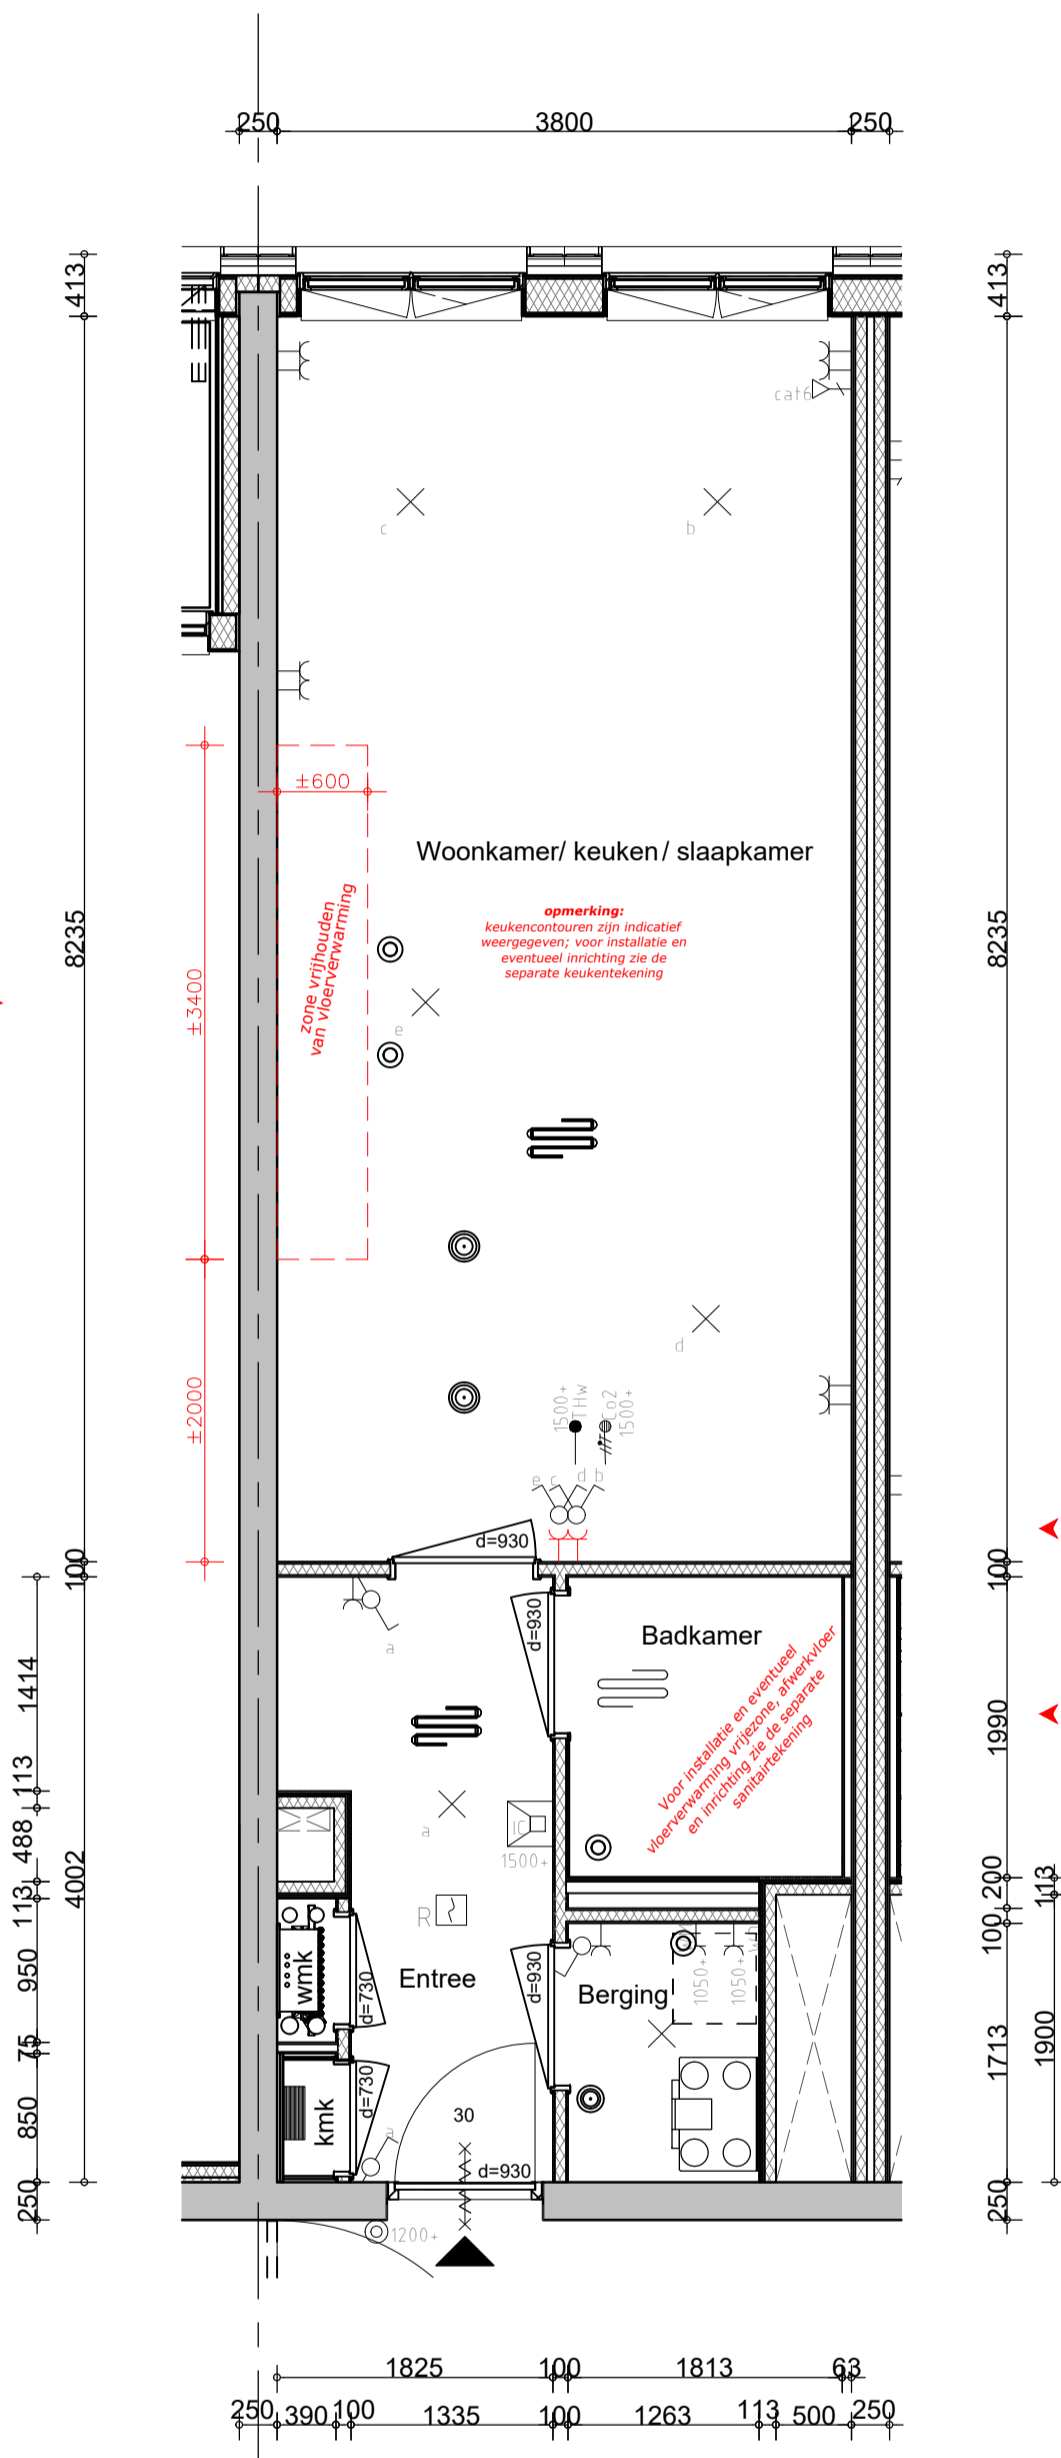

◀ EV.EL.188
Dubbele wandcontactdoos
(horizontaal)

◀ WK.SN.2163.3
Sanitair en tegelwerk
van badkamer
inbegrepen in v.o.n.-prijs

Handtekening
akkoord

koper:.....

d.d.

opmerking:
- niet op schaal, uitsluitend bestemd voor
koperskeuze!
- maatvoering betreft circa maten en is indicatief
- positie ventilatie punten is indicatief en nader te
bepalen door een installateur
- mogelijkheid en definitieve positie plafondlichtpunten wordt
bepaald in de engineeringfase

opdrachtgever



Bnr. 035

project Bajeskwartier Amsterdam, gebouw The Robin

onderwerp woningtype H
3e verdieping
koperopties

projectnr. 8665

tekeningnr. V-035

schaal 1:50

tekenaar LMO

style

(wijz)/datum (-): 25-08-2022

