


Zie kopersoptielijst ►  
Leidingwerk keuken

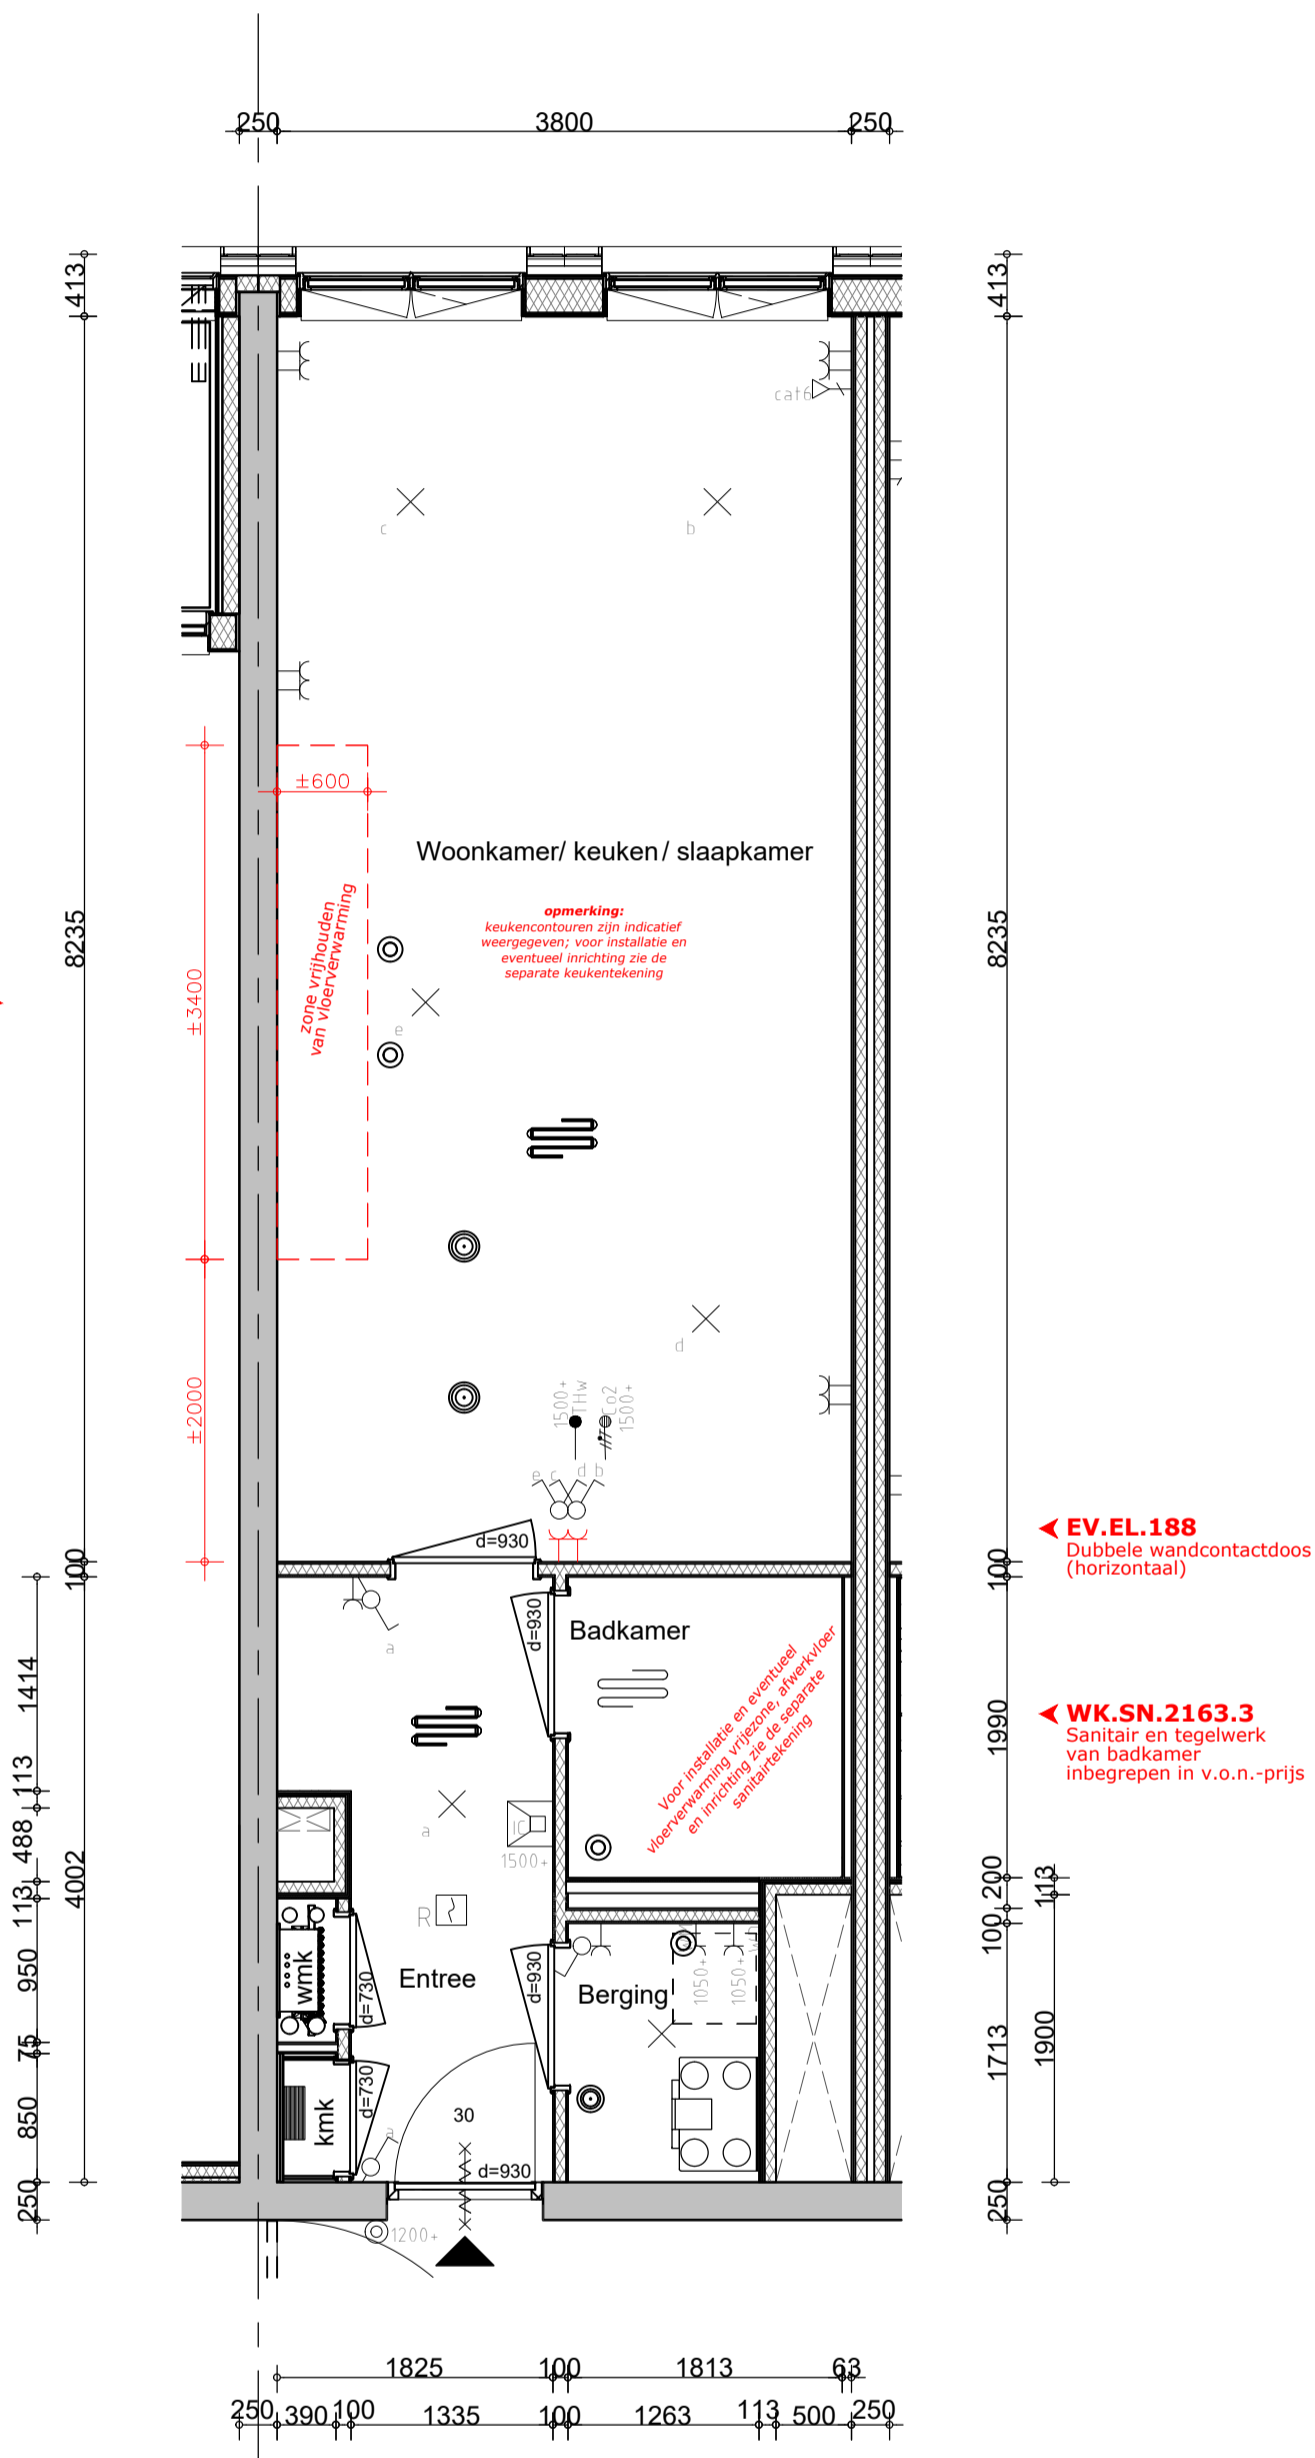

Handtekening  
akkoord

koper:.....

d.d. ....

opmerking:  
- niet op schaal, uitsluitend bestemd voor koperskeuze!  
- maatvoering betreft circa maten en is indicatief  
- positie ventilatie punten is indicatief en nader te bepalen door een installateur  
- mogelijkheid en definitieve positie plafondlichtpunten wordt bepaald in de engineeringfase

opdrachtgever



Bnr. 048

project Bajeskwartier Amsterdam, gebouw The Robin

onderwerp woningtype H  
4e verdieping  
kopersopties

projectnr. 8665

tekeningnr. V-048

schaal 1:50

tekenaar LMO

style

(wijz)/datum (-): 25-08-2022

