


- i-B00 - Indeling appartement volgens verkooptekening
- i-BD-00 - Standaard binnendeuren en beslag volgens technische omschrijving
- i-VB-00 - Standaard vensterbanken volgens technische omschrijving

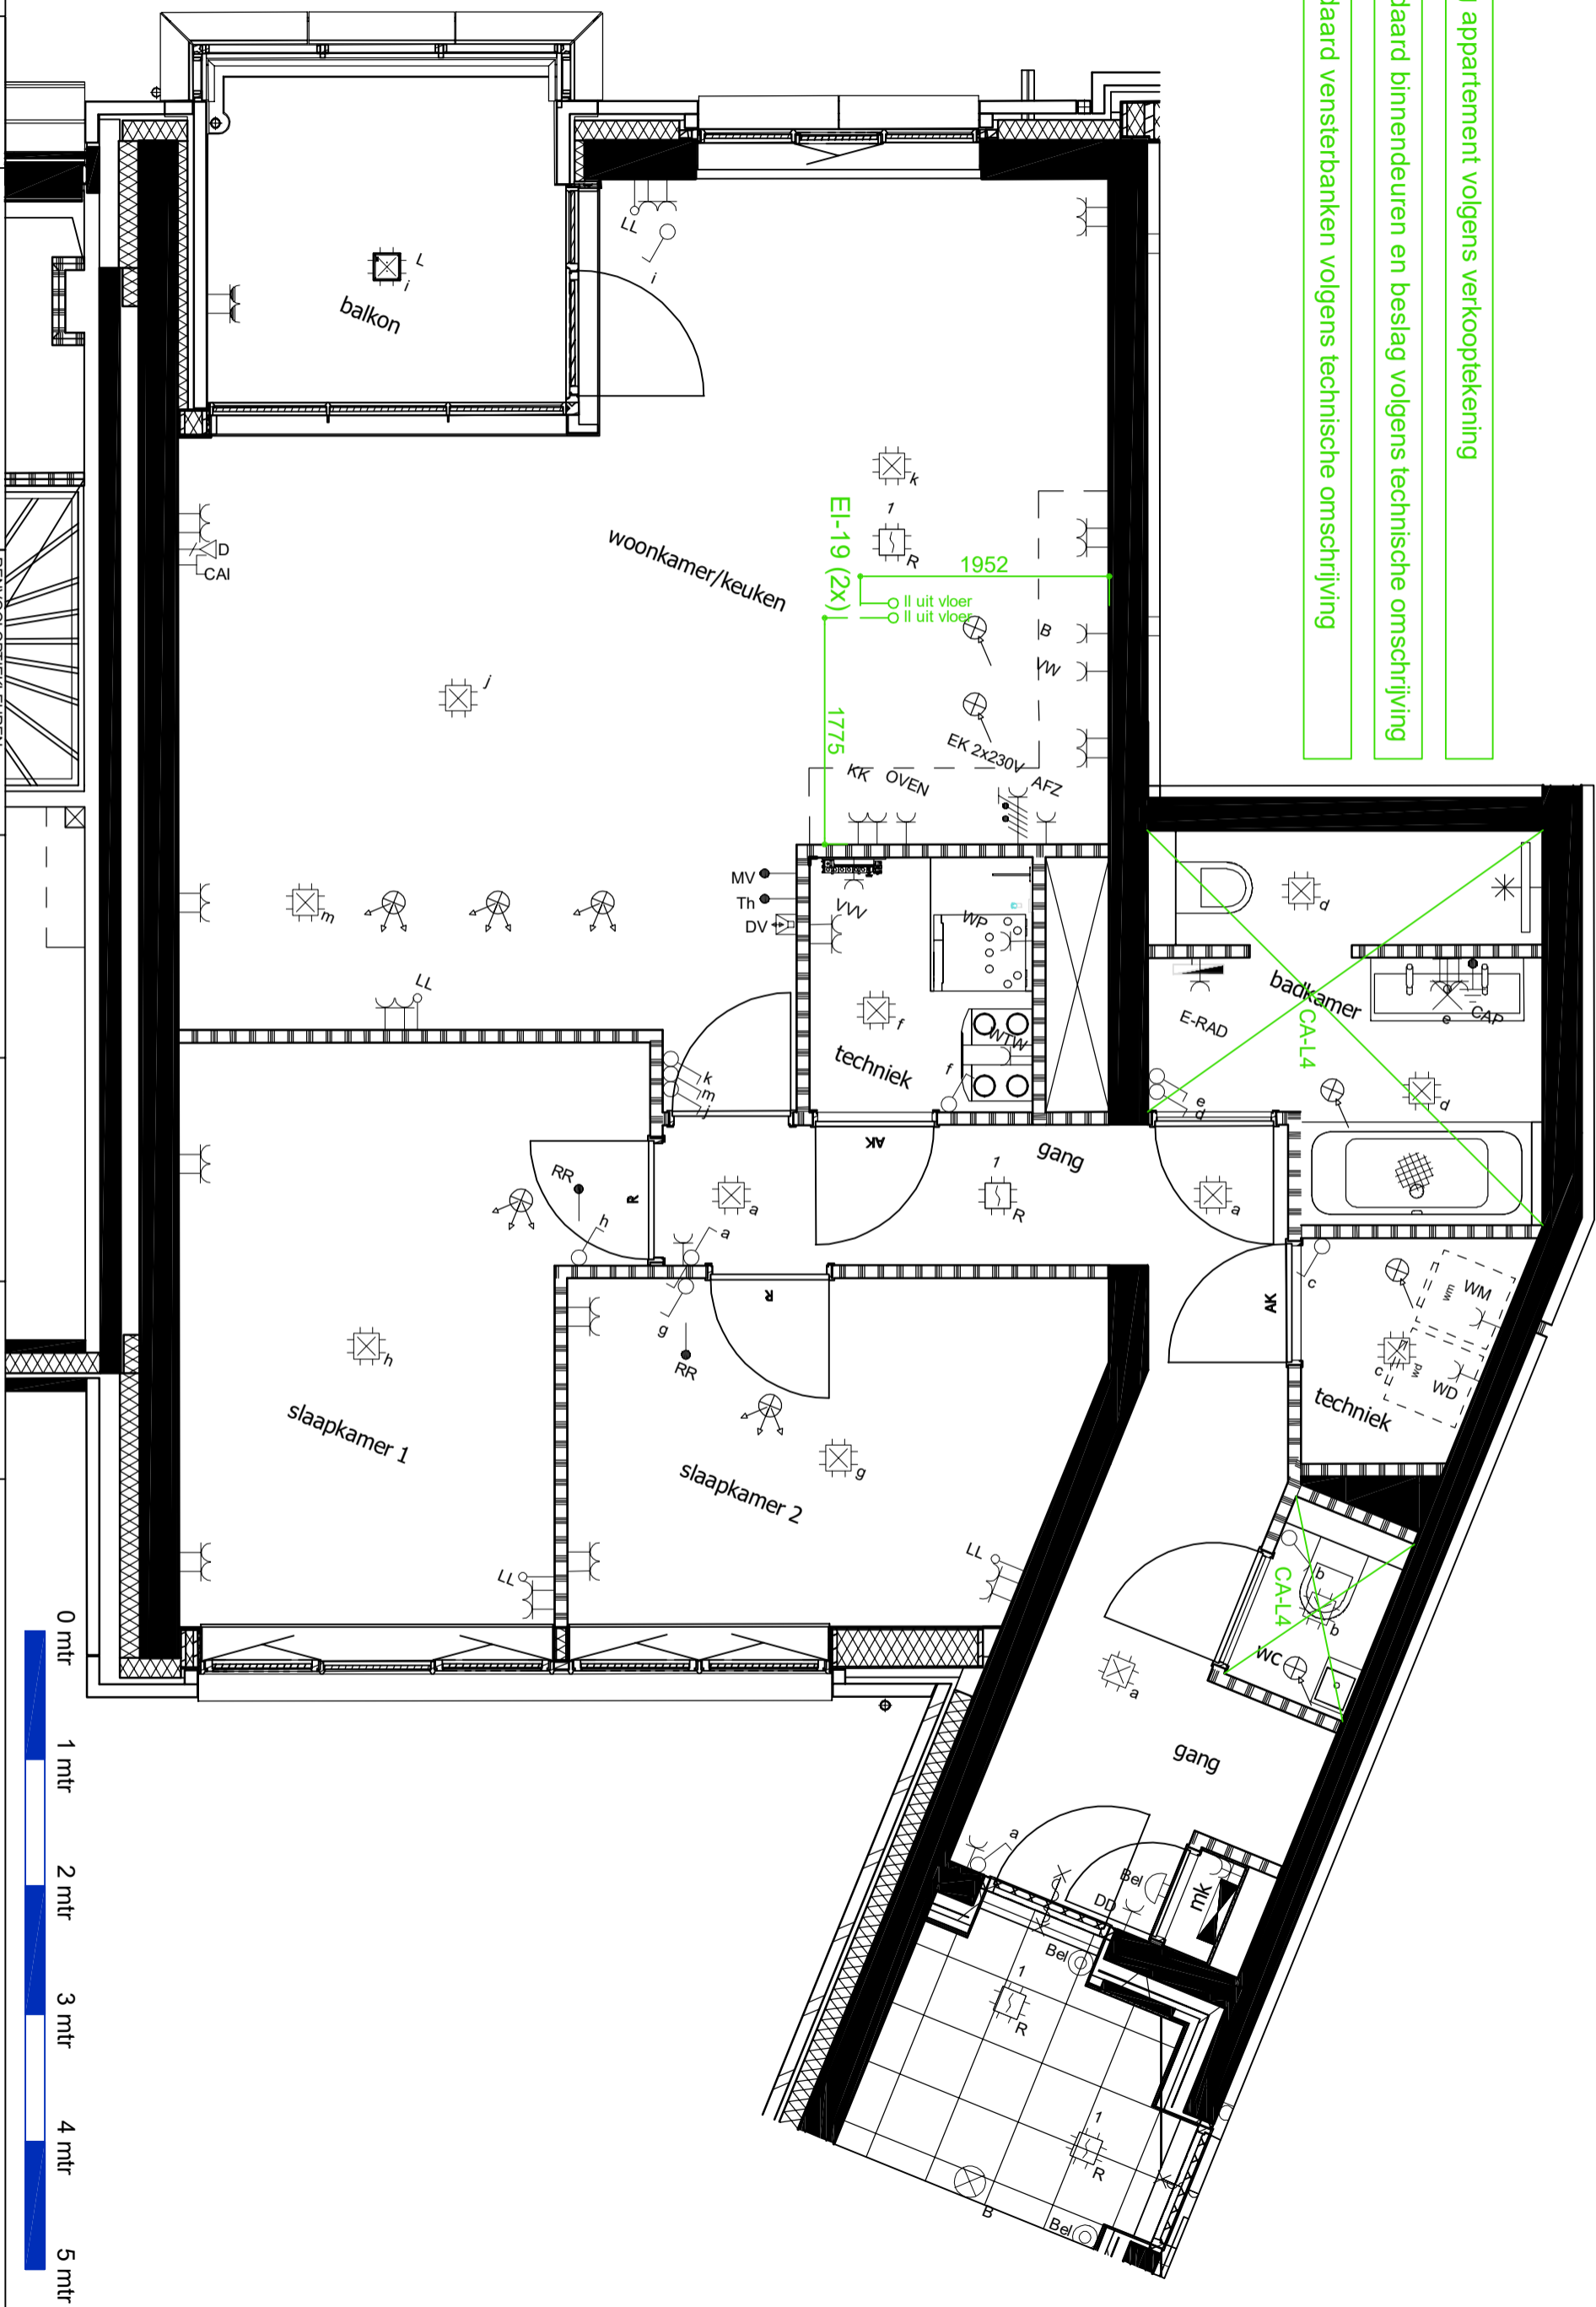

**Kopersbegeleiding "Gasthuiskwartier"**  
 Afdeling Kopersbegeleiding  
 Energieweg 58, 6541CX Nijmegen  
 088-3525000 (tel)

RENVODI OPTIEKEUREN:  
 ERRATA  
 OPTIES AANVRAAG NOG NIET GEOFFREED  
 OPTIES AANBIEDING  
 OPTIES DEFINITIEF ONDERTKEND

Opdr. nr. 22004-F120-1	Basistek. 20-10-2023
d.d.: 20-10-2023	wijz.: wijz.: wijz.:

voor akkoord koper:  
 (paraf)

Project: **Gasthuiskwartier te 's-Hertogenbosch**  
 Schaal: **1:50**  
 (op basis van juiste printresolving)

**VOORLOPIG**  
 kavel nummer / type:  
**F120, 1**

