


- i-B00 - Indeling appartement volgens verkooptekening
- i-BD-00 - Standard binnendeuren en beslag volgens technische omschrijving
- i-VB-00 - Standard vensterbanken volgens technische omschrijving

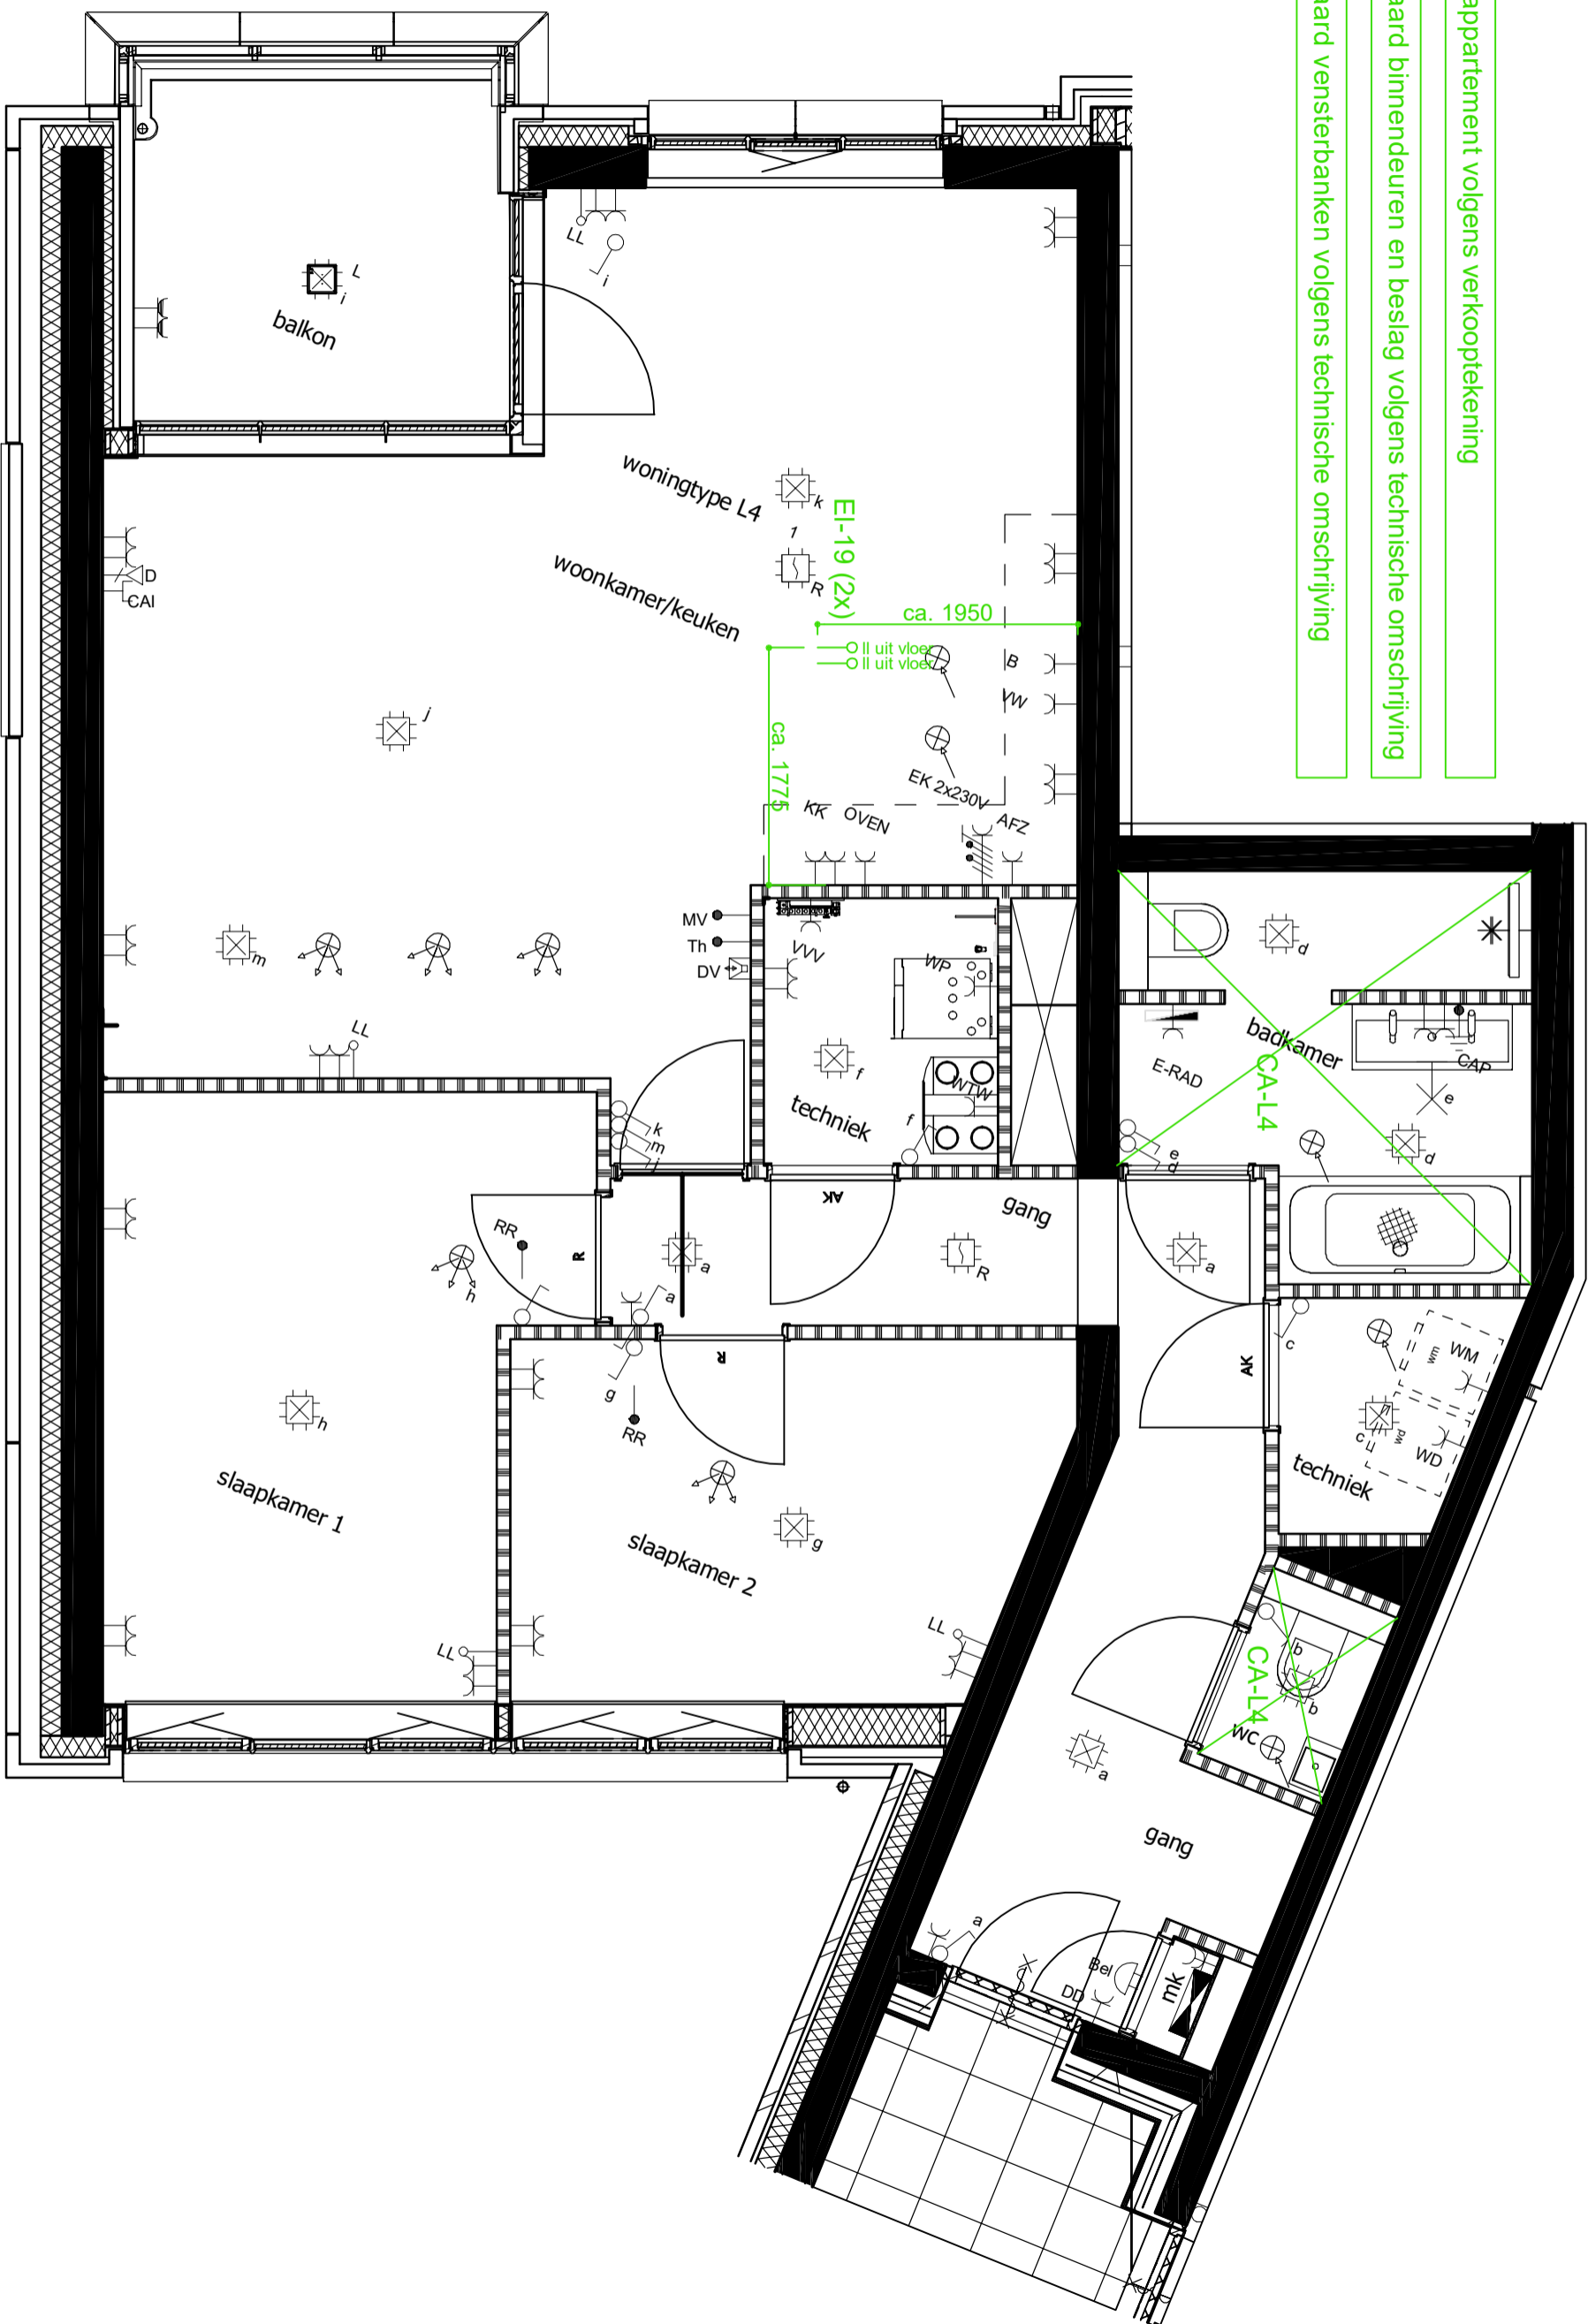

Kopersbegeleiding "Gasthuiskwartier"
 Afdeling Kopersbegeleiding
 Energieweg 58, 6541CX Nijmegen
 088-3525000 (tel)

RENVODI OPTIEKLEUREN:
 ERRATA
 OPTIES AANVRAAG NOG NIET GEOFFREED
 OPTIES AANBIEDING
 OPTIES DEFINITIEF ONDERTKEND

Opdr. nr.:	22004-F320-1	Basistek.:	16-11-2023
d.d.:	16-11-2023	wijz.:	wijz.:
wijz.:		wijz.:	
wijz.:		wijz.:	

voor akkoord koper:
 (paraf)

Project:
 Gasthuiskwartier te 's-Hertogenbosch

Schaal:
 1:50
 (op basis van juiste
 prijsstelling)

kaavel nummer / type:
F320, 1

