


- i-B00 - Indeling appartement volgens verkooptekening
- i-BD-00 - Standard binnendeuren en beslag volgens technische omschrijving
- i-VB-00 - Standard vensterbanken volgens technische omschrijving

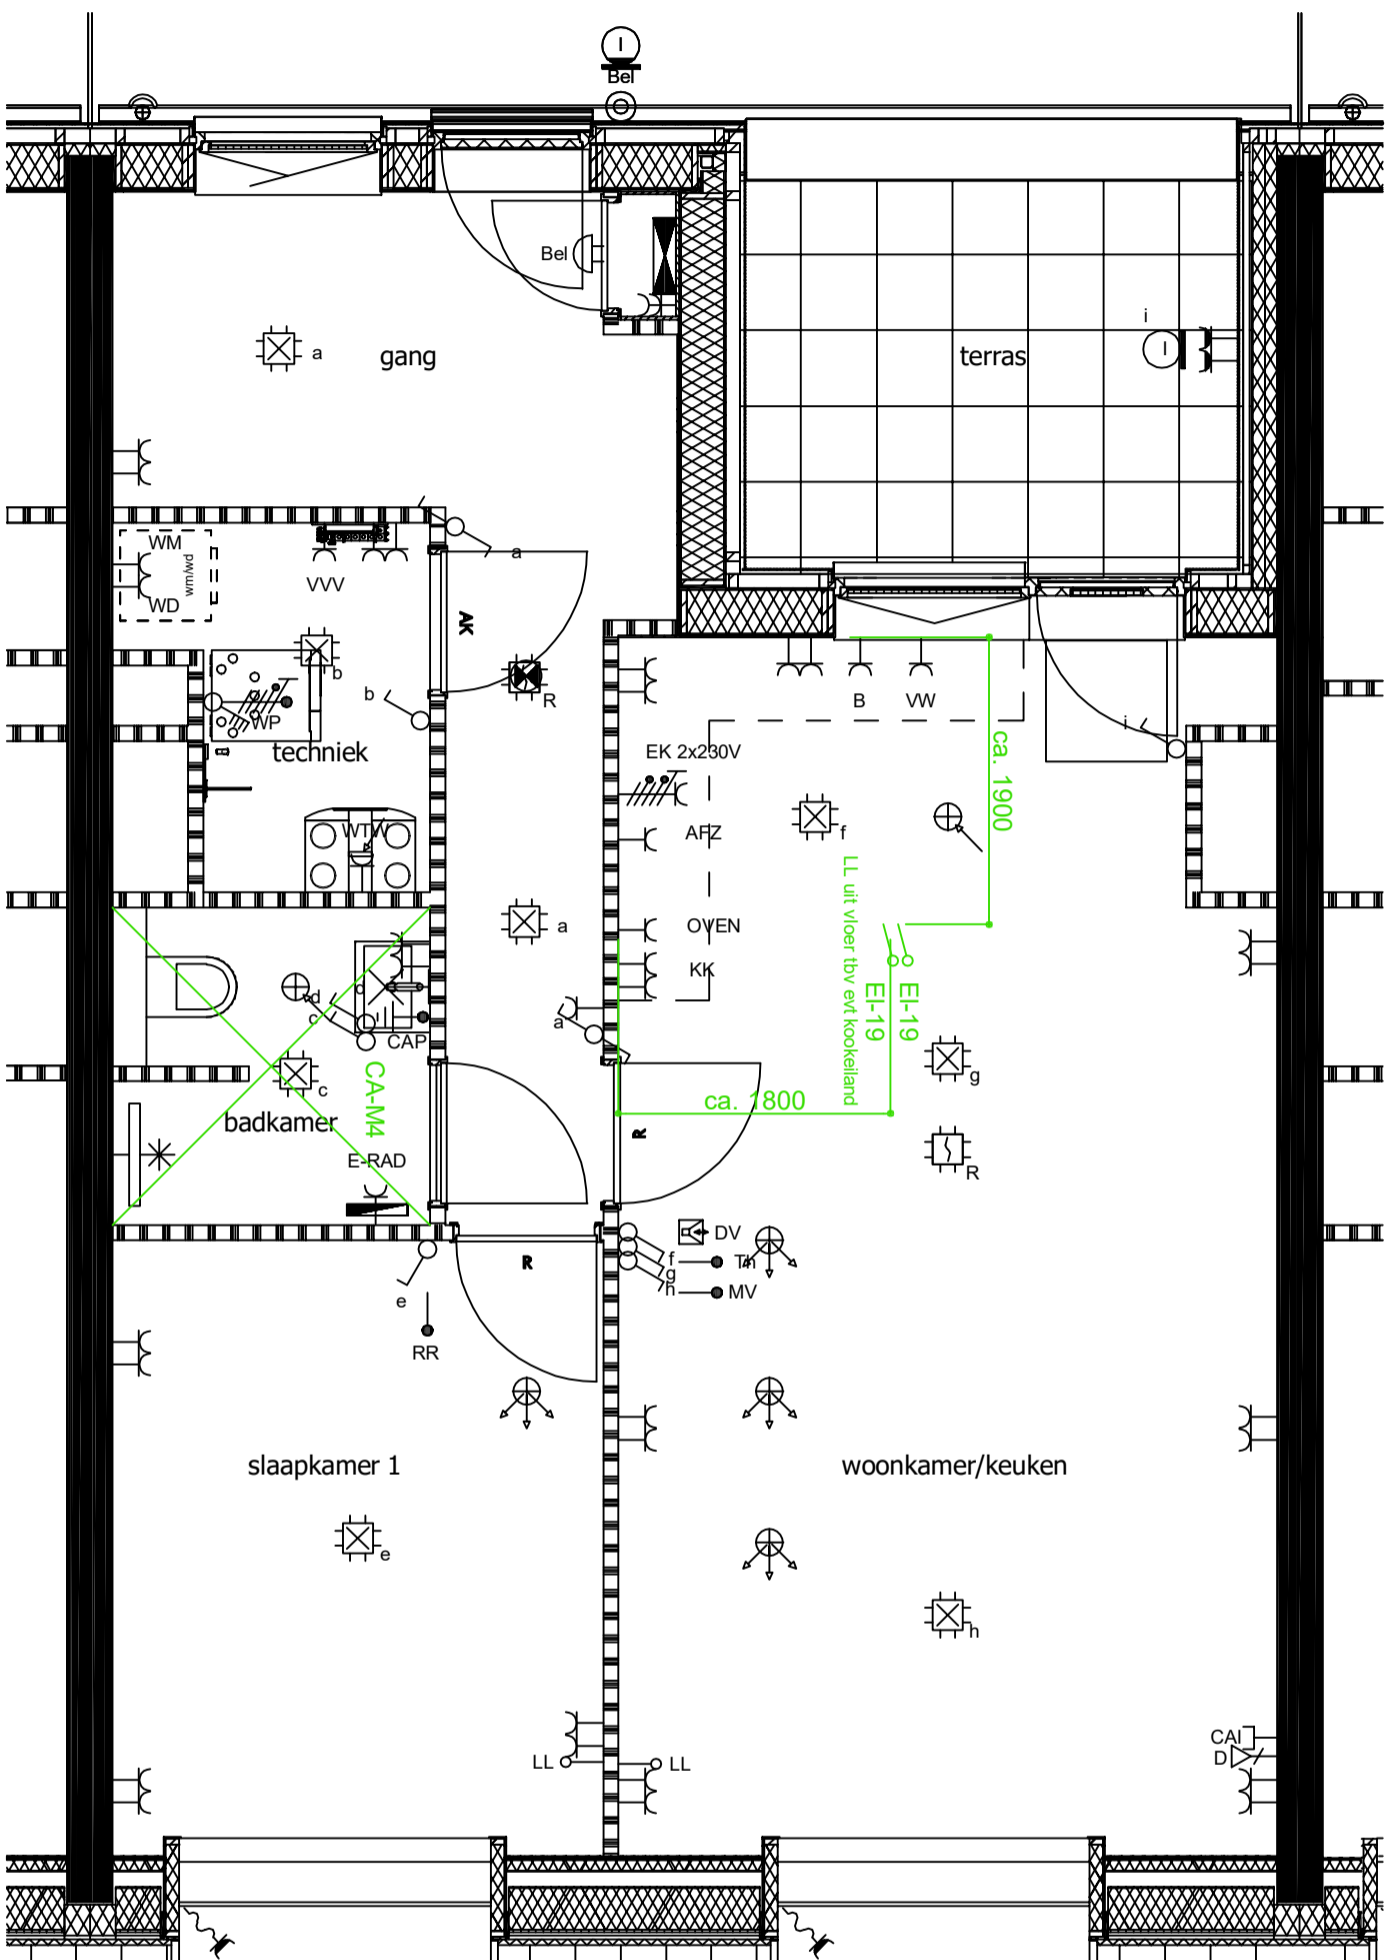

Kopersbegeleiding "Gasthuiskwartier"

Atsiling kopersbegeleiding
 Engelenweg 58, 6541CX Nijmegen
 086-3525000 (tel)

Opdr. versie n.: 22004-F502-1
 Basistekening:

d.d.: 15-12-2023	wilz.: 15-12-2023
wilz.:	wilz.:
wilz.:	wilz.:
VOORLOPIG

Project:
 Gasthuiskwartier
 te 's-Hertogenbosch

kavel nummer:
F502

type: M4, pand B
 Schaal: blad van
 1:50 1/1
(op basis van juiste
 persoonsgegevens)

RENVOOI OPTIEKLEUREN:

- ERRATA
- OPTIES: AANVRAAG NOG NIET GEOFFREERD
- OPTIES: AANBIEDING
- OPTIES: DEFINITIEF ONDERTEKEND

De op tekening opgenomen maten zijn CIRCA maten. Hier kunnen geen rechten aan ontleend worden. Positioneringen zijn afhankelijk van constructieve bouwkundige voorzieningen en marges.

voor akkoord koper:

datum: