


Er kunnen geen rechten ontleend worden aan de geschetste situatie, de op de tekening weergegeven indeling, maatvoering en materialen zijn bedoeld om een indruk te geven van de mogelijkheden. Op generlei wijze kunnen hieraan rechten ontleend worden.

i-BD-00 - Standaard binnendeuren en beslag volgens technische omschrijving

i-VB-00 - Standaard vensterbanken volgens technische omschrijving

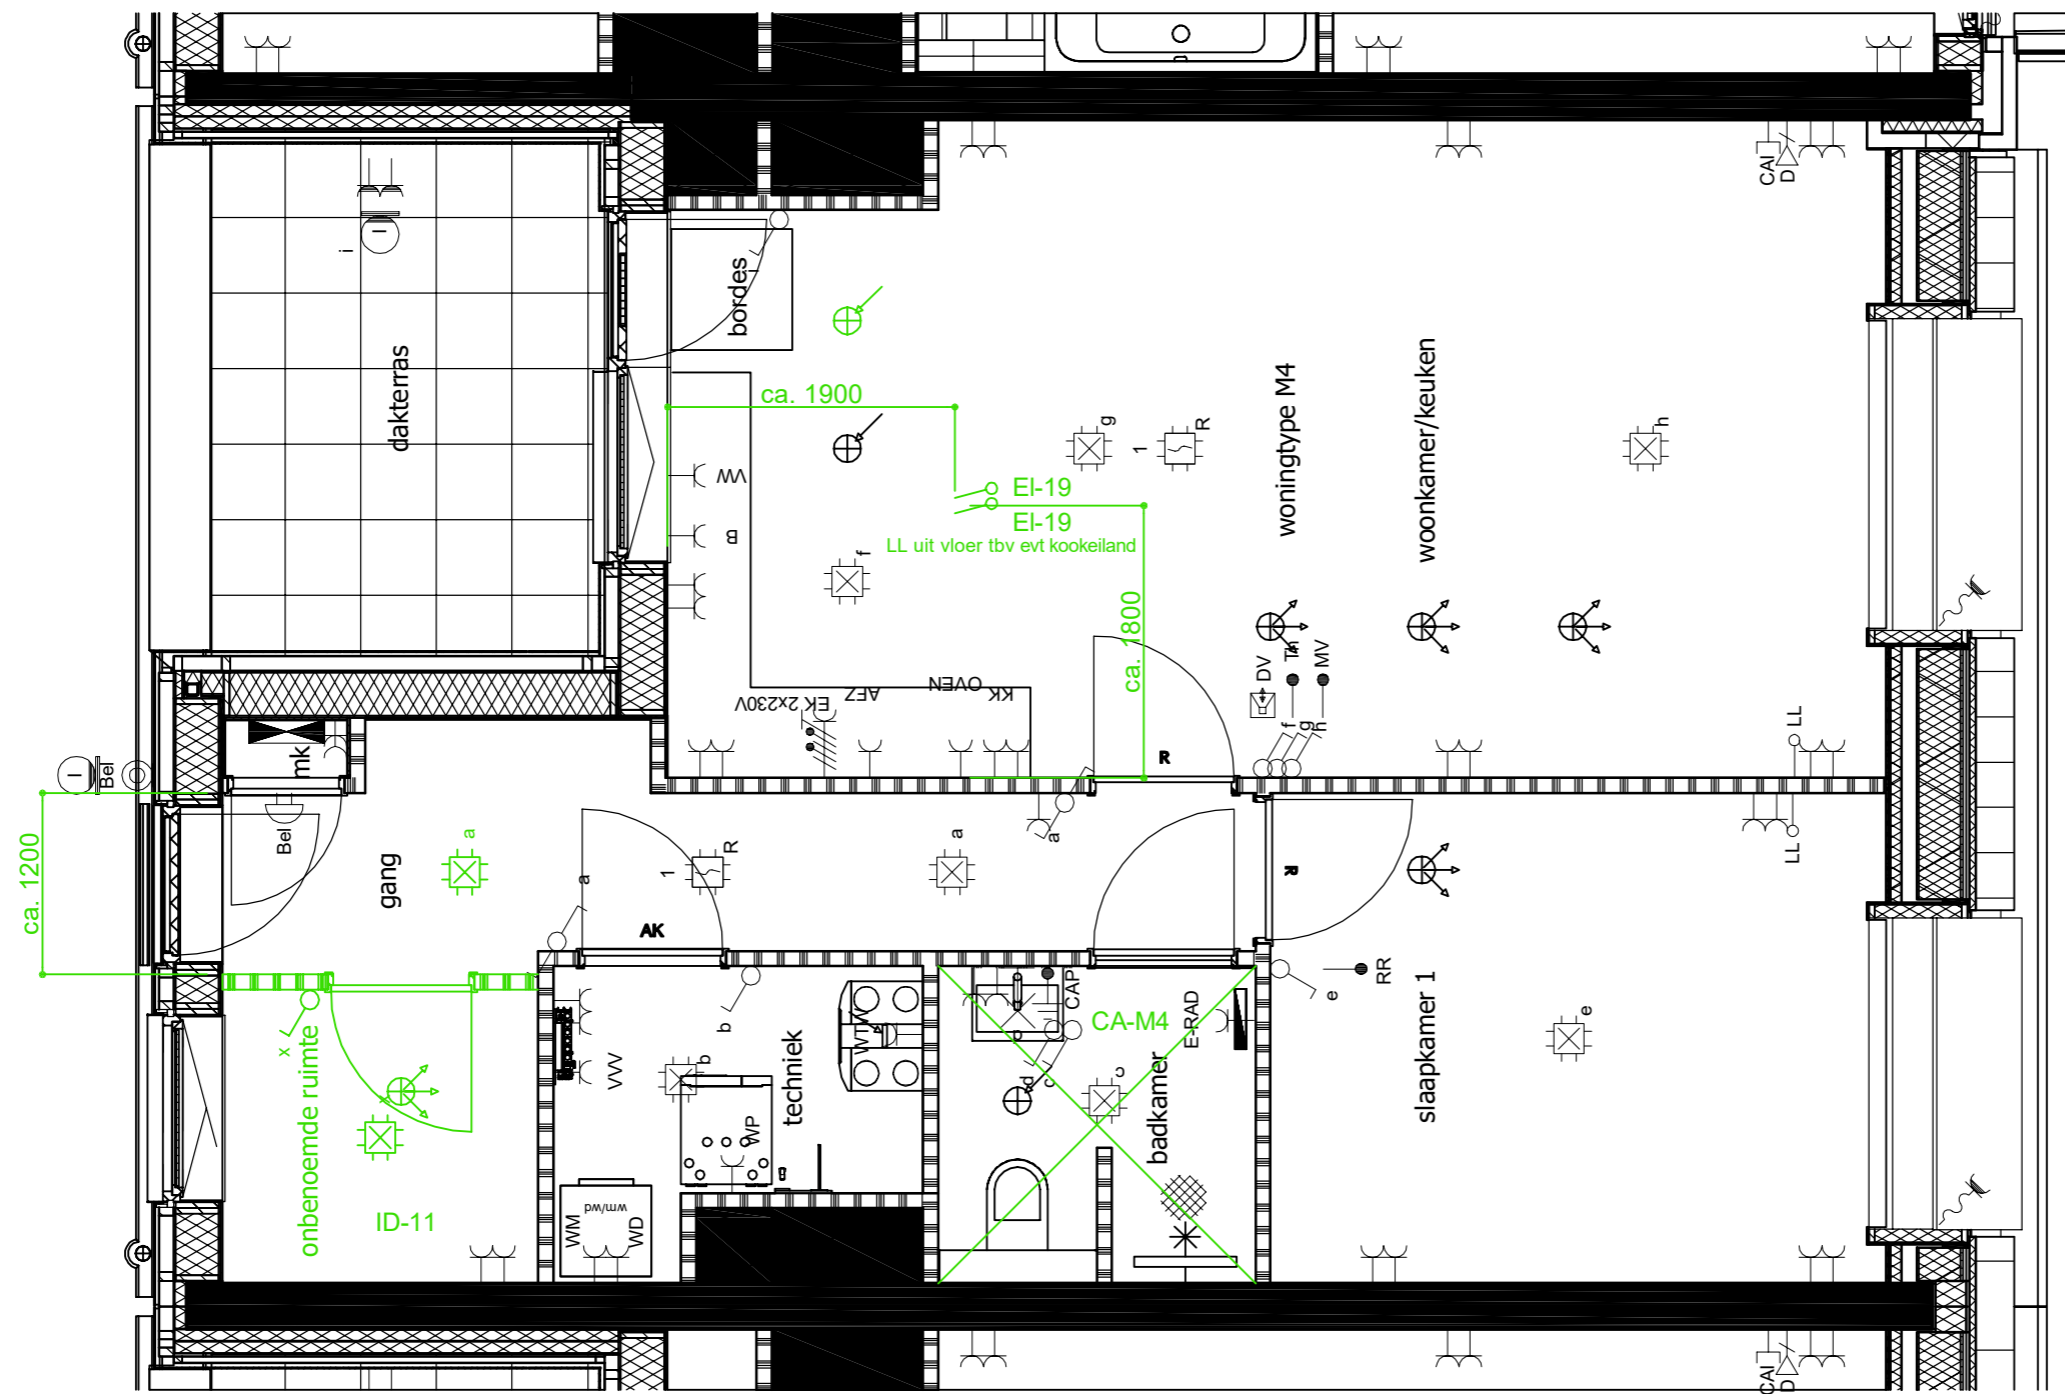

Kopersbegeleiding "Gasthuiskwartier"
 Afdeling kopersbegeleiding
 Energieweg 58, 6541CX Nijmegen
 088-3525000 (tel)

Opdr. versie nr.: 22004-F503-3
 Basistekening:

d.d.: 15-12-2023	wijz.: 15-12-2023
wijz.: 18-12-2023	wijz.: 18-12-2023
wijz.:	wijz.:
wijz.:	wijz.:
wijz.:	wijz.:
wijz.:	wijz.:
wijz.:	wijz.:
wijz.:	wijz.:
wijz.:	wijz.:
wijz.:	wijz.:

VOORLOPIG

Project:
Gasthuiskwartier te 's-Hertogenbosch

kavel nummer: **F503**

type: **M4, pand B**
 Schaal: **1:50** blad/van **1/1**
(op basis van juiste printinstelling)

- RENVOOI OPTIEKLEUREN:
- ERRATA
 - OPTIES: AANVRAAG NOG NIET GEOFFREERD
 - OPTIES: AANBIEDING
 - OPTIES: DEFINITIEF ONDERTEKEND

De op tekening opgenomen maten zijn CIRCA maten. Hier kunnen geen rechten aan ontleend worden. Positioneringen zijn afhankelijk van constructieve bouwkundige voorzieningen en marges.

voor akkoord koper:

datum:



Kopersbegeleiding "Gasthuiskwartier"