 


#### installaties

- electra conform het bouwbesluit
-  deurbel
-  wandlichtpunt
-  plafondlichtpunt
-  enkelpolige schakelaar
-  wisselschakelaar
-  serieschakelaar
-  wandcontactdoos dubbel geaard, horizontaal
-  wandcontactdoos enkel geaard
-  rookmelder (aangesloten op lichtnet) conform NEN2555
-  aansluiting wasmachine
-  aansluiting pv-panelen
-  aansluiting mechanische ventilatie
-  aansluiting radiator
-  aansluiting verdeler vloerverwarming
-  kamerthermostaat
-  CO2 gestuurde ventilatie
-  aansluiting wasdroger
-  buitenkraan
-  aansluiting centrale antenne inrichting
-  aansluiting netwerkkabel
-  binnenvoeler verwarmingssysteem

#### bouwkundig

-  meterkast
  -  mechanische ventilatiebox
  -  PV panelen
  -  batterij t.b.v. energieopslag pv-panelen
  -  PV omvormer
  -  warmtepomp
  -  opstelplaats droger/wasmachine
  -  kruipruik
  -  boiler
  -  CV-verdeler
  -  CV-verdeler met omkasting
  -  elektrische radiator
  -  woningscheidende wand
  -  binnenwand 100mm
  -  gevelpakket
  -  gevelsteen-spouw-isolatie-binnenblad
  -  tegelwerk
  -  Loopdeur
  -  HWA
  -  ventilatiooster boven kozijn (in het glas t.p.v. pui achtergevel)
  -  vloerverwarming
- voor mechanische ventilatie zijn in verblijfsruimtes toevoerpunten en in badruimte, toilet, keuken en technische ruimte afvoerpunten aanwezig. Positie en aantal nader te bepalen.

# ZVA

Zeinstra Veerbeek Architecten

info@zeinstraveerbeek.nl



Project:  
Weesperluis 3B;

Fase:  
Verkooptekeningen

Schaal:

formaat:  
A3

Datum:  
20-09-2023

project nummer:  
0583

tekening nummer:  
VK-112-0100


tekening naam:  
**Voorblad**


Type:  
**Blok 26**


Getekend:  
LB

**Weesperluis**


Type rij-B1-3-sp  
Bouwnummer  
112

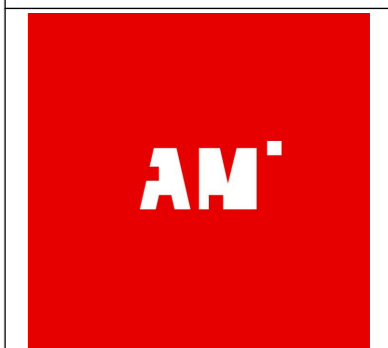

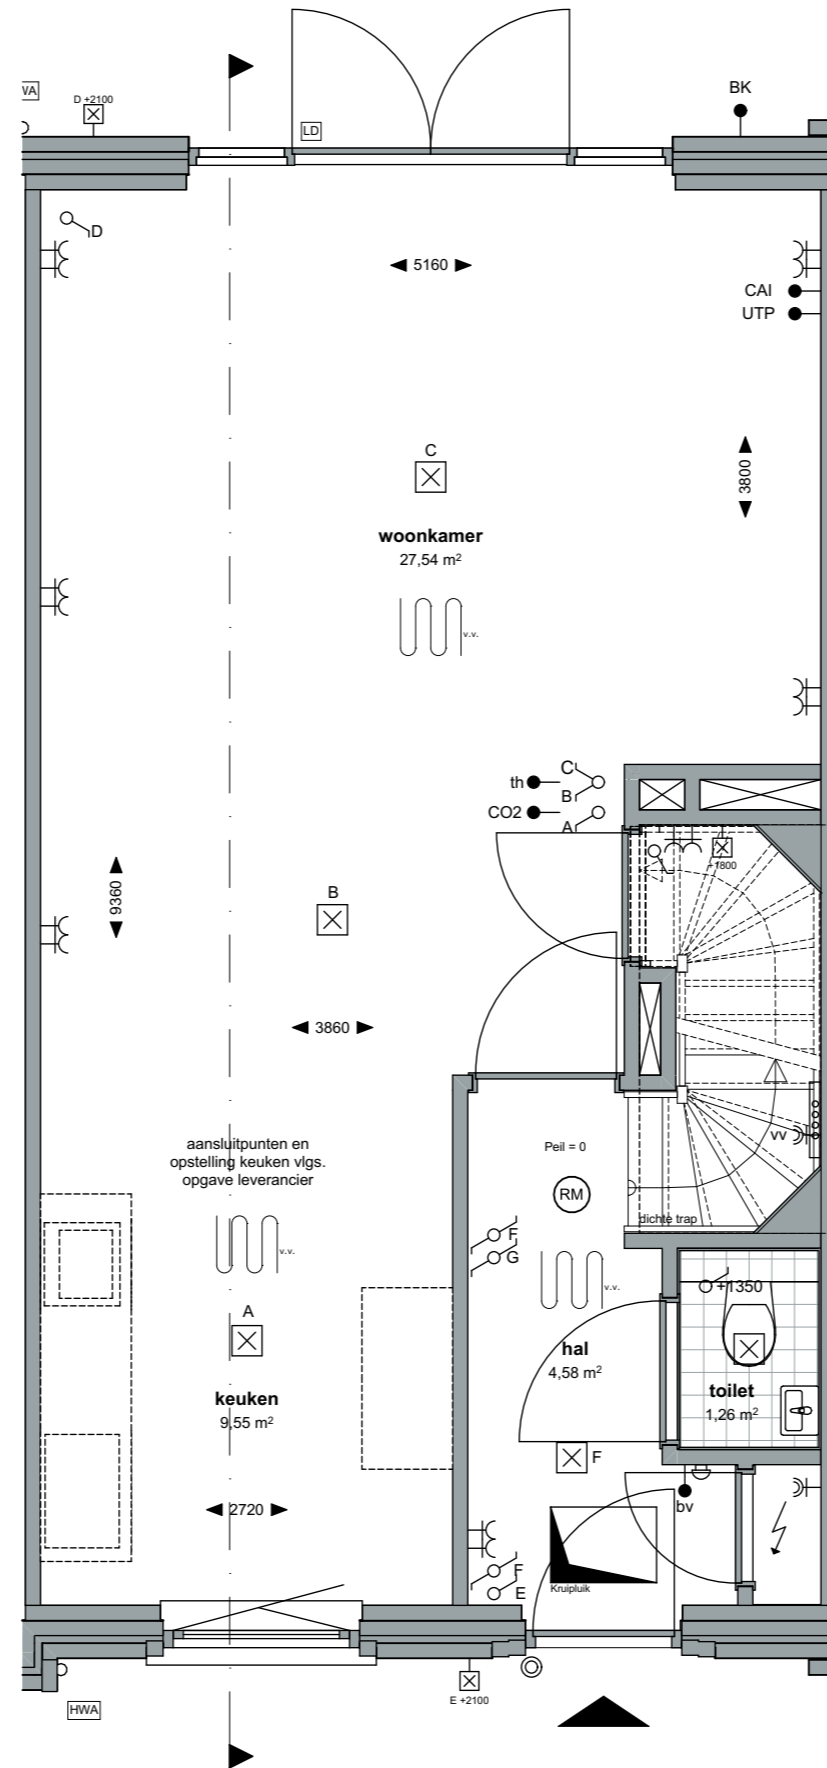Project:  
Weesperluis 3B;Fase:  
VerkooptekeningenSchaal:  
1:50formaat:  
A3Datum:  
20-09-2023project nummer:  
0583tekening nummer:  
VK-112-0101tekening naam:  
**Begane grond**Type:  
**Blok 26**Getekend:  
LB**Weesperluishuis**Type rij-B1-3-sp  
Bouwnummer  
112

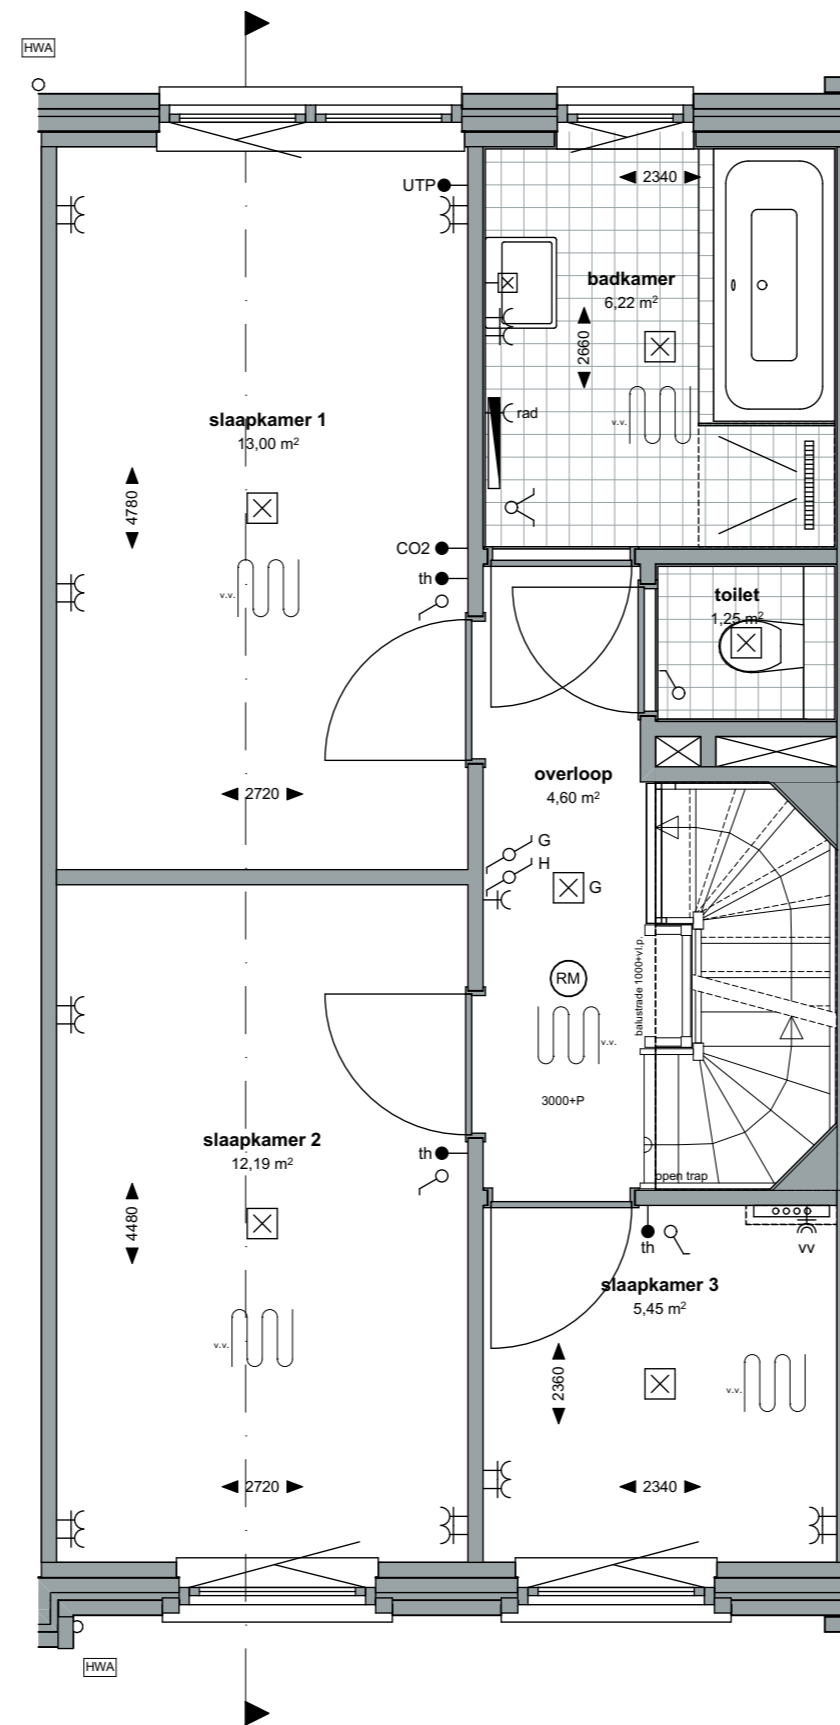Project:  
Weesper sluis 3B;Fase:  
VerkooptekeningenSchaal:  
1:50formaat:  
A3Datum:  
20-09-2023project nummer:  
0583tekening nummer:  
VK-112-0102tekening naam:  
**Eerste verdieping**Type:  
**Blok 26**Getekend:  
LB**Weesper sluishuis**Type rij-B1-3-sp  
Bouwnummer  
112



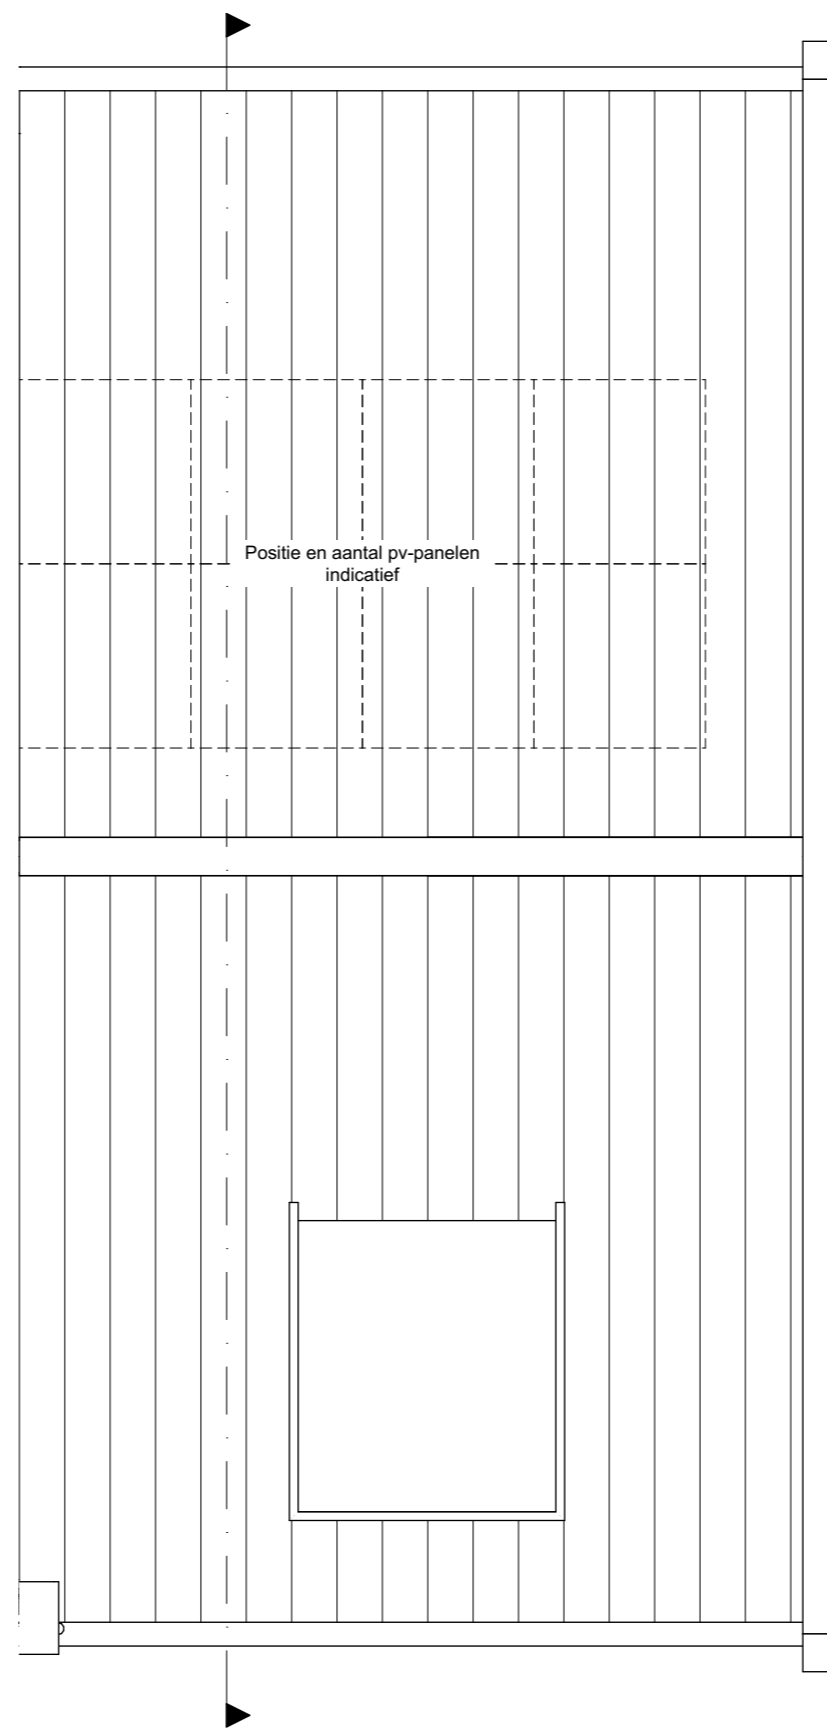

Project:  
Weesperluis 3B;

Fase:  
Verkooptekeningen

Schaal:  
1:50

formaat:  
A3

Datum:  
20-09-2023

project nummer:  
0583


tekening nummer:  
VK-112-0104




tekening naam:  
**Dakaanzicht**

Type:  
**Blok 26**

Getekend:  
LB

**Weesperluishuis**  
Type rij-B1-3-sp  
Bouwnummer  
112

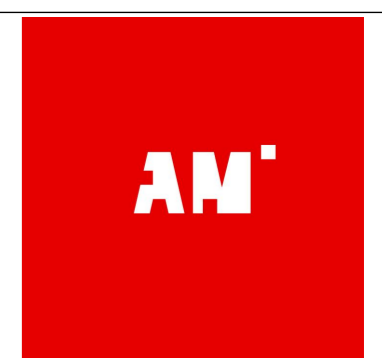

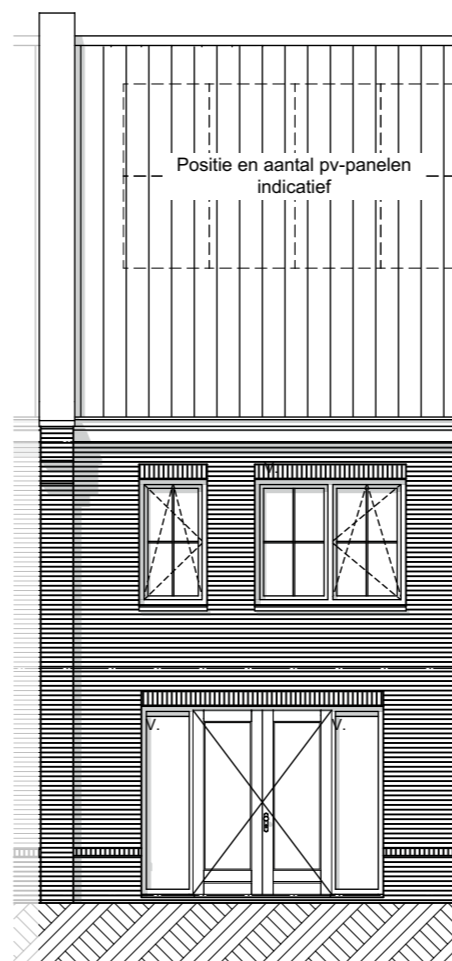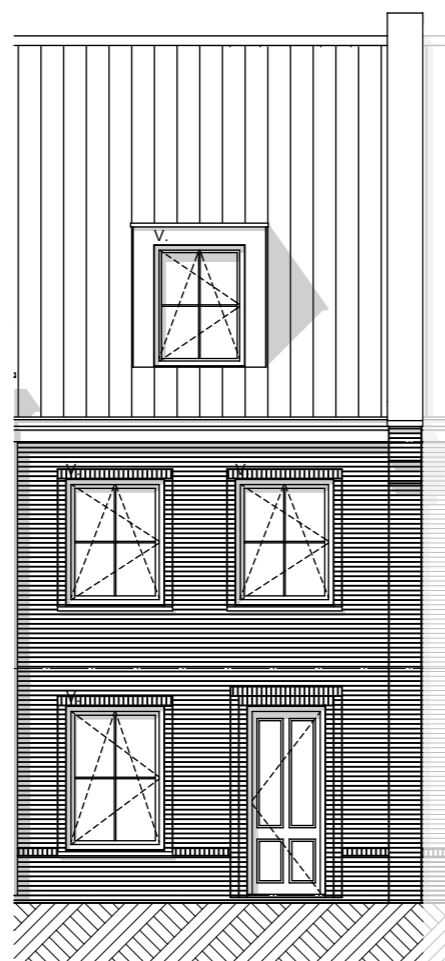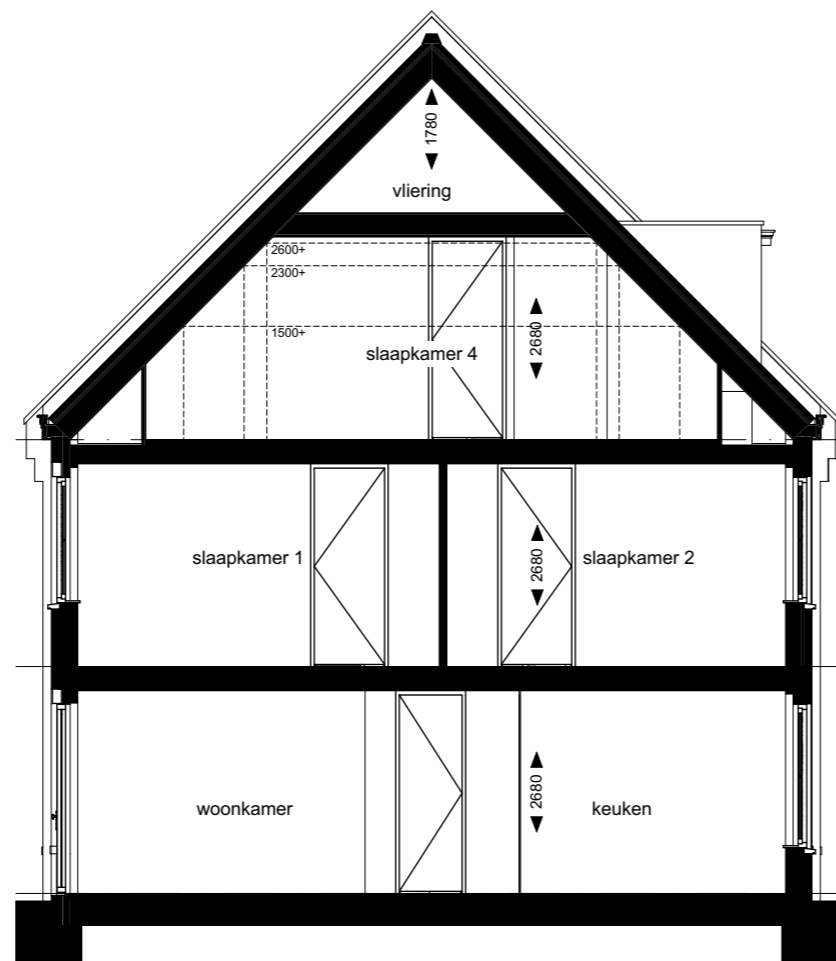

**ZVA**

Zeinstra Veerbeek Architecten

info@zeinstraveerbeek.nl



**WEESPER  
SLUIS**

Project:  
Weesperluis 3B;

Fase:  
Verkooptekeningen

Schaal:  
1:100

formaat:  
A3

Datum:  
20-09-2023

project nummer:  
0583

tekening nummer:  
VK-112-0105

tekening naam:  
**Gevels/Doorsnede**

Type:  
**Blok 26**

Getekend:  
LB

**Weesperluishuis**

Type rij-B1-3-sp  
Bouwnummer  
112

