

installaties

- electra conform het bouwbesluit
-  deurbel
-  wandlichtpunt
-  plafondlichtpunt
-  enkelpolige schakelaar
-  wisselschakelaar
-  serieschakelaar
-  wandcontactdoos dubbel geaard, horizontaal
-  wandcontactdoos enkel geaard
-  rookmelder (aangesloten op lichtnet) conform NEN2555
-  aansluiting wasmachine
-  aansluiting pv-panelen
-  aansluiting mechanische ventilatie
-  aansluiting radiator
-  aansluiting verdeler vloerverwarming
-  kamerthermostaat
-  CO2 gestuurde ventilatie
-  aansluiting wasdroger
-  buitenkraan
-  aansluiting centrale antenne inrichting
-  aansluiting netwerkkabel
-  binnenvoeler verwarmingssysteem

bouwkundig

-  meterkast
 -  mechanische ventilatiebox
 -  PV panelen
 -  batterij t.b.v. energieopslag pv-panelen
 -  PV omvormer
 -  warmtepomp
 -  opstelplaats droger/wasmachine
 -  kruipruimte
 -  boiler
 -  CV-verdeler
 -  CV-verdeler met omkasting
 -  elektrische radiator
 -  woningscheidende wand
 -  binnenwand 100mm
 -  gevelpakket
gevelsteen-spouw-isolatie-binnenblad
 -  tegelwerk
 -  Loopdeur
 -  HWA
ventilatiooroster boven kozijn
(in het glas t.p.v. pui achtergevel)
 -  vloerverwarming
 -  vloerverwarming
- voor mechanische ventilatie zijn in verblijfsruimtes toevoerpunten en in badruimte, toilet, keuken en technische ruimte afvoerpunten aanwezig. Positie en aantal nader te bepalen.

ZVA

Zeinstra Veerbeek Architecten

info@zeinstraveerbeek.nl



Project:
Weesperluis 3B;

Fase:
Verkooptekeningen

Schaal:

formaat:
A3

Datum:
20-09-2023

project nummer:
0583

tekening nummer:
VK-114-0100


tekening naam:
Voorblad

Type:
Blok 26

Getekend:
LB

Weesperluis

Type rij-A6h-1-sp
Bouwnummer
114

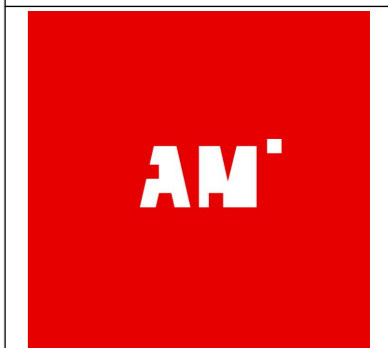



Project:
Weesperluis 3B;

Fase:
Verkooptekeningen

Schaal:
1:50

formaat:
A3

Datum:
20-09-2023

project nummer:
0583

tekening nummer:
VK-114-0101


tekening naam:
Begane grond

Type:
Blok 26

Getekend:
LB

Weesperluishuis

Type rij-A6h-1-sp
Bouwnummer
114

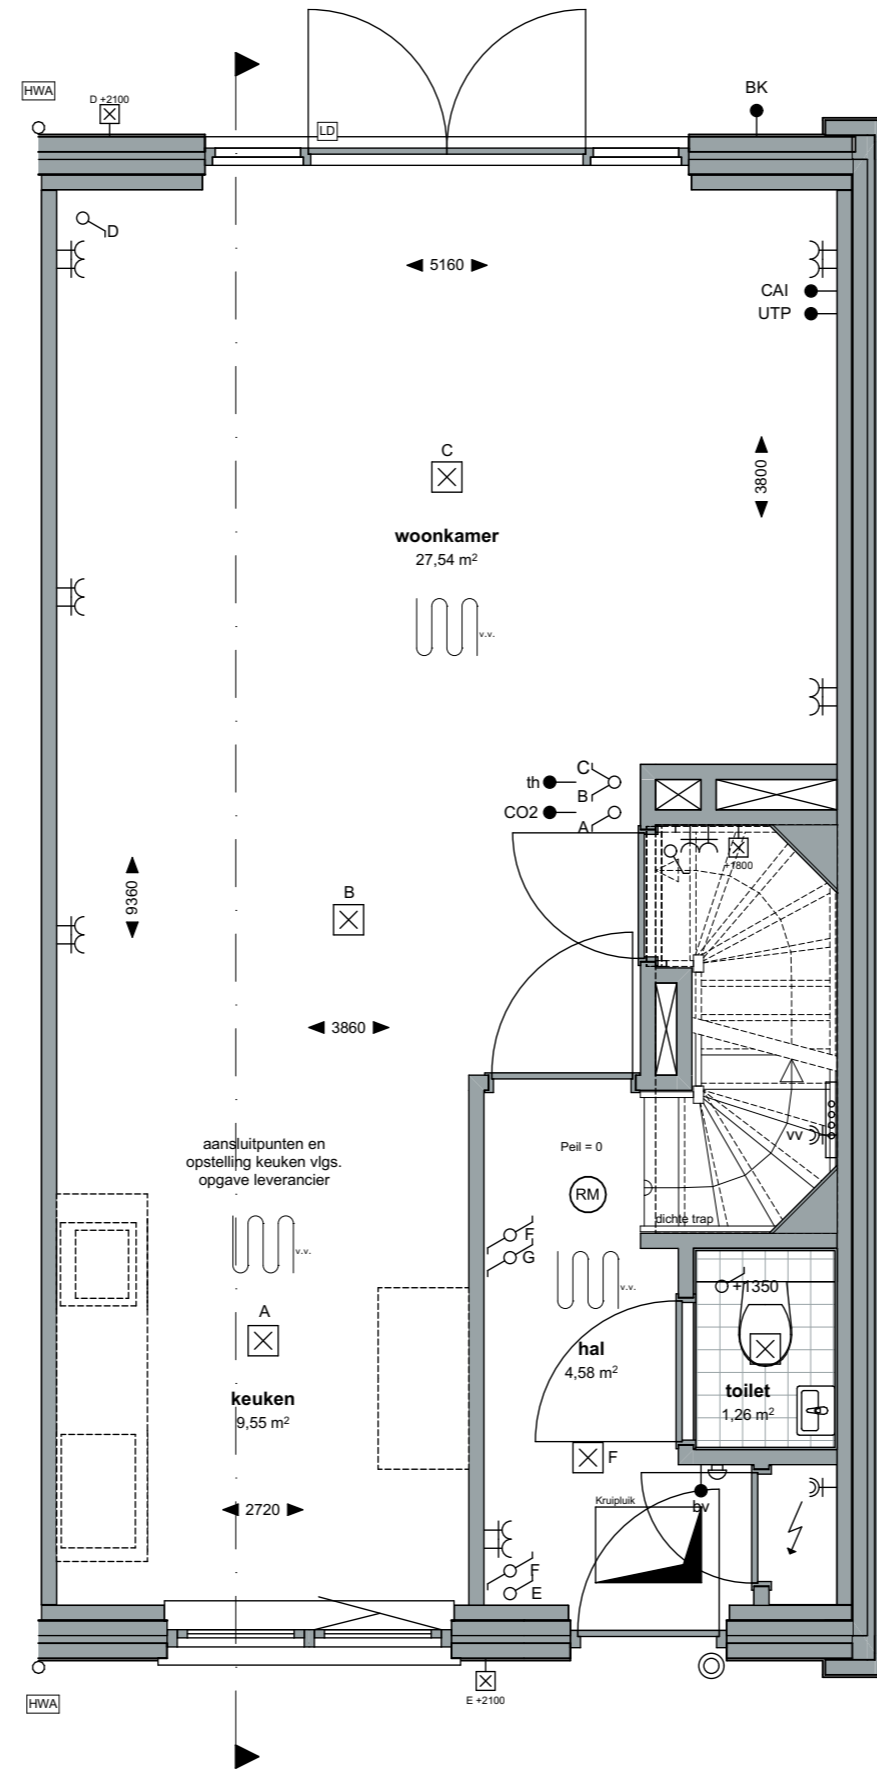

Project:
Weesper sluis 3B;

Fase:
Verkooptekeningen

Schaal:
1:50

formaat:
A3

Datum:
20-09-2023

project nummer:
0583

tekening nummer:
VK-114-0102


tekening naam:
Eerste verdieping


Type:
Blok 26

Getekend:
LB

Weesper sluishuis

Type rij-A6h-1-sp
Bouwnummer
114

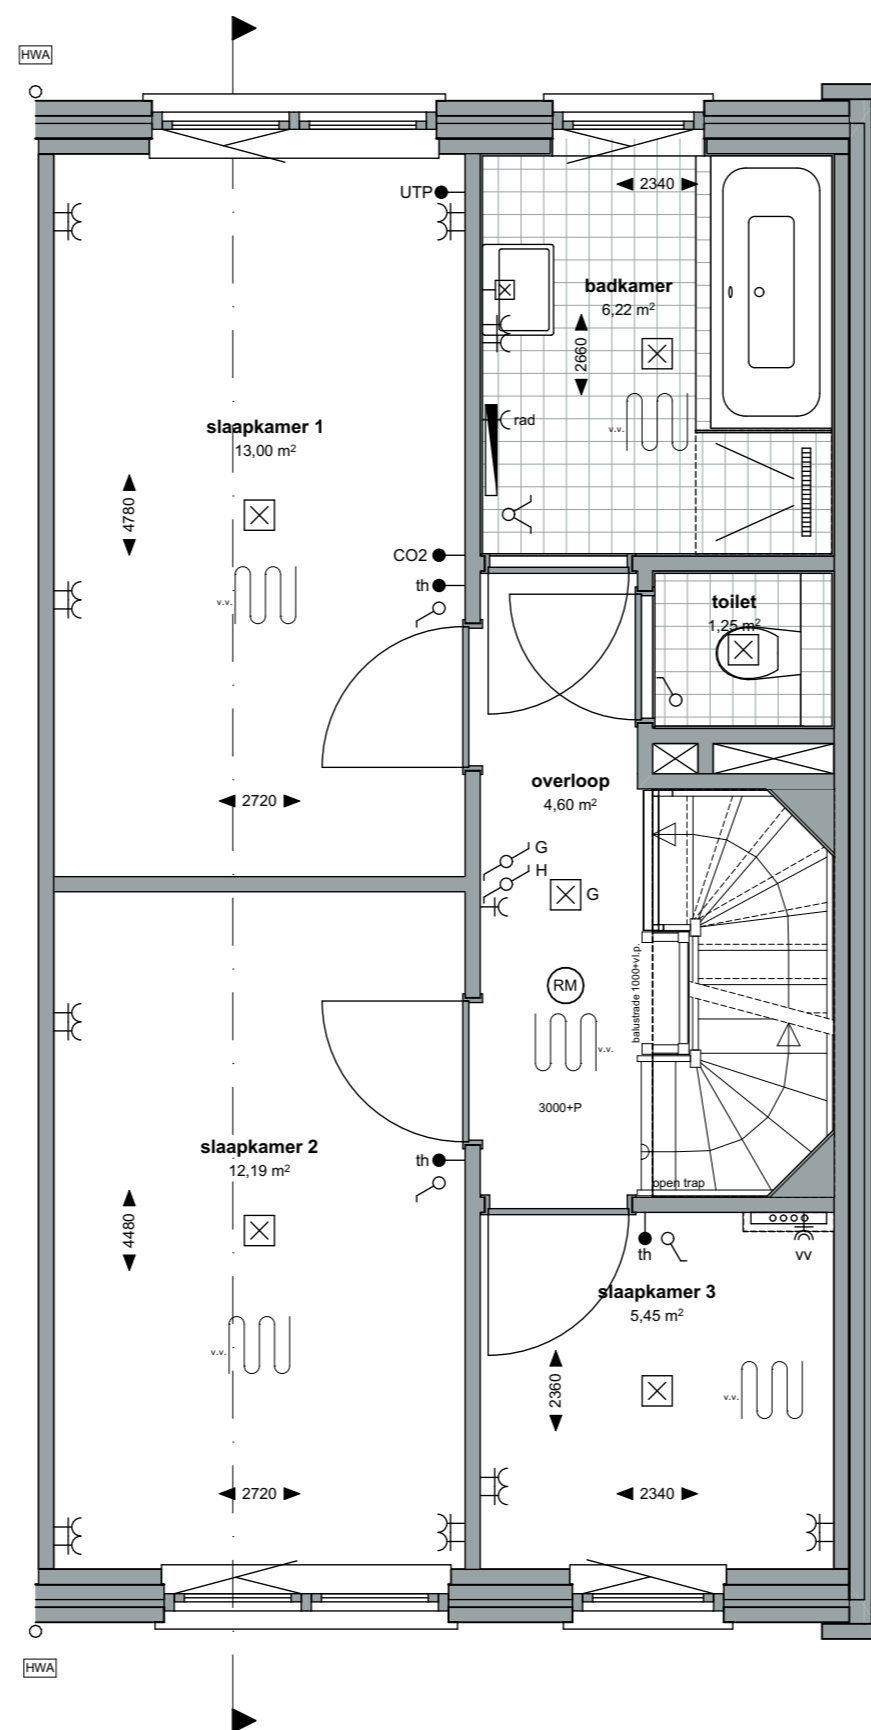

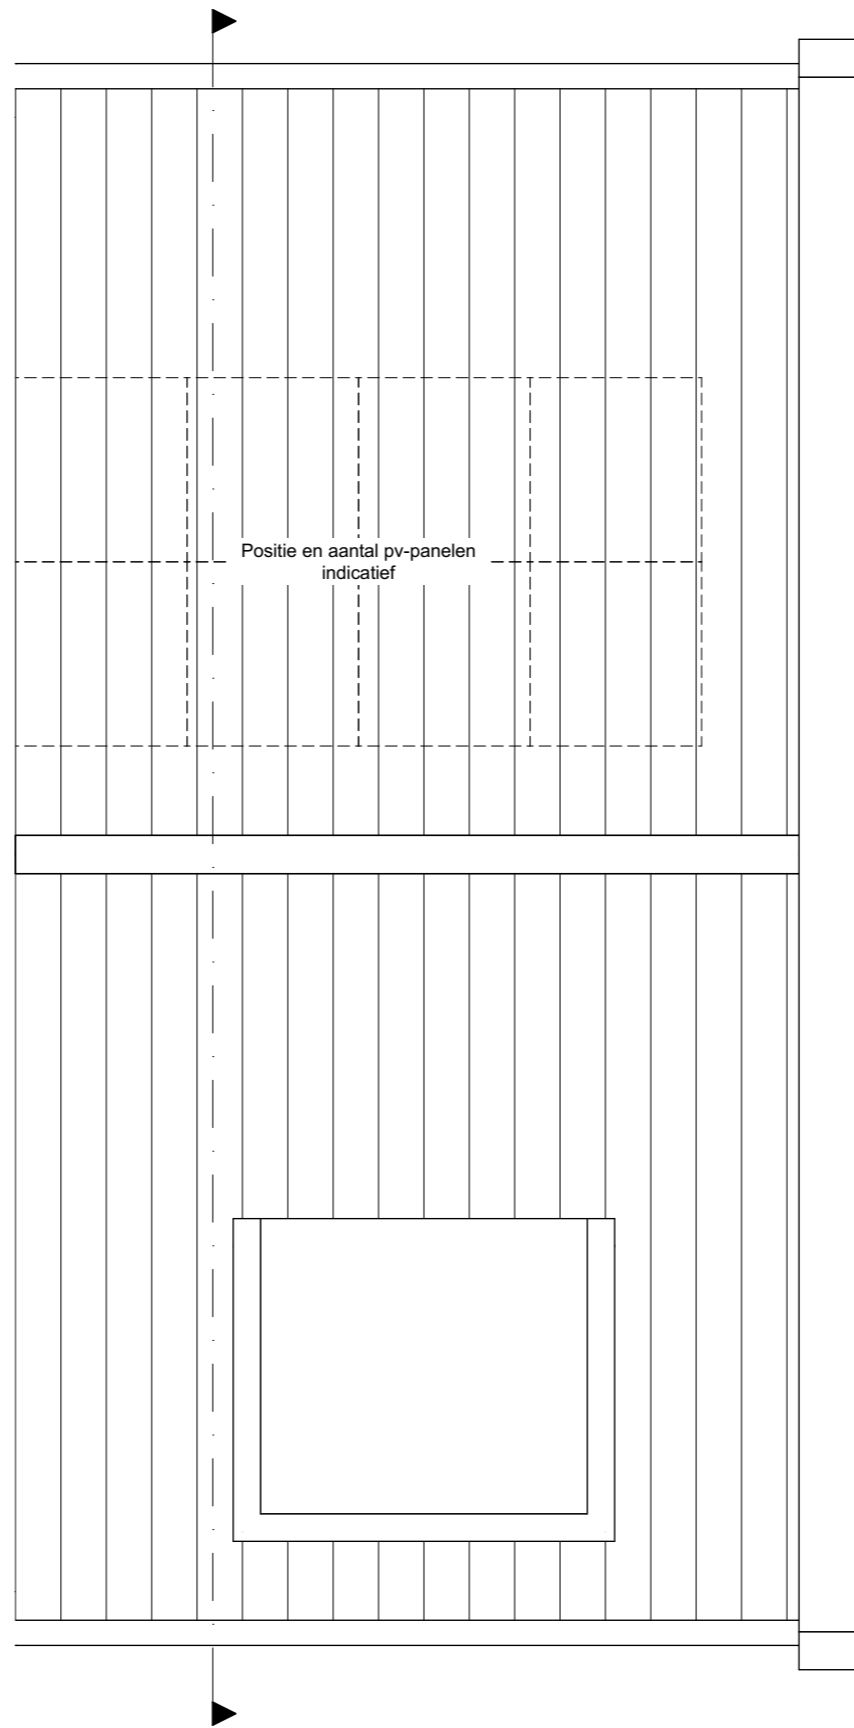

ZVA

Zeinstra Veerbeek Architecten

info@zeinstraveerbeek.nl



**WEESPER
SLUIS**

Project:
Weesperluis 3B;

Fase:
Verkooptekeningen

Schaal:
1:50

formaat:
A3

Datum:
20-09-2023

project nummer:
0583

tekening nummer:
VK-114-0104

tekening naam:
Dakaanzicht





Type:
Blok 26

Getekend:
LB

Weesperluis

Type rij-A6h-1-sp
Bouwnummer
114

AM'

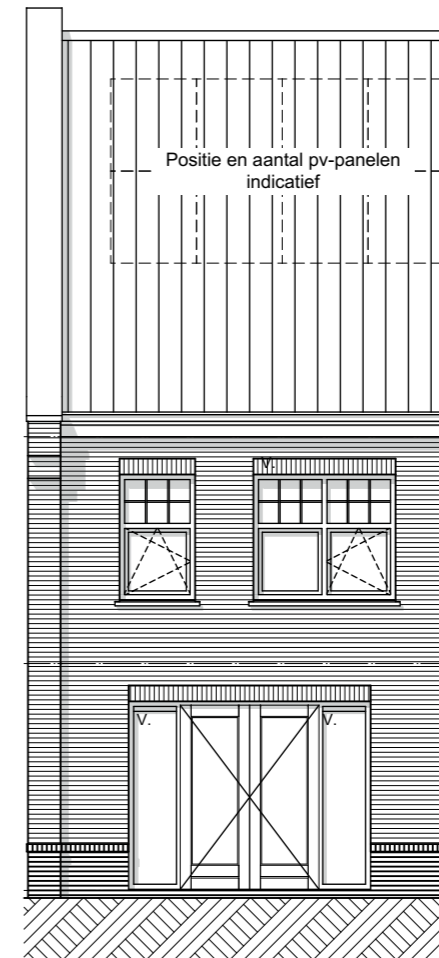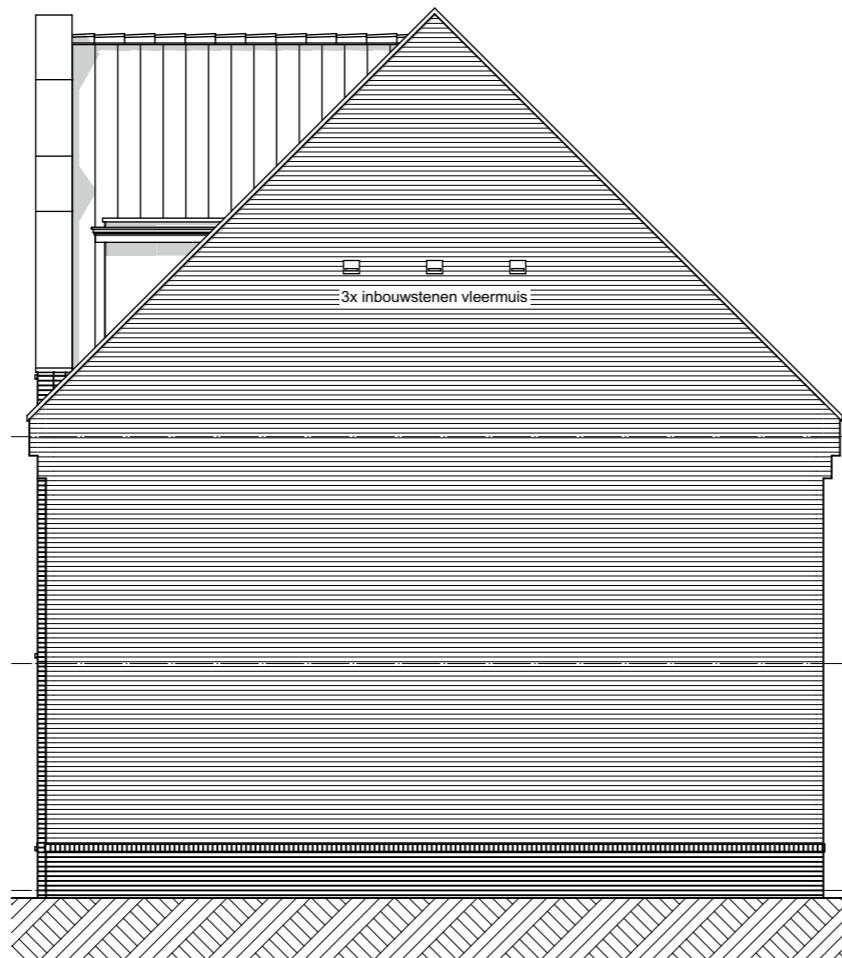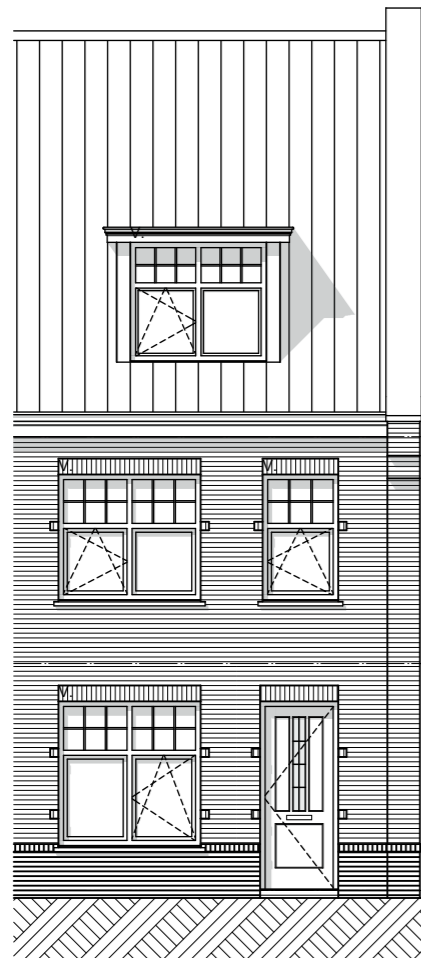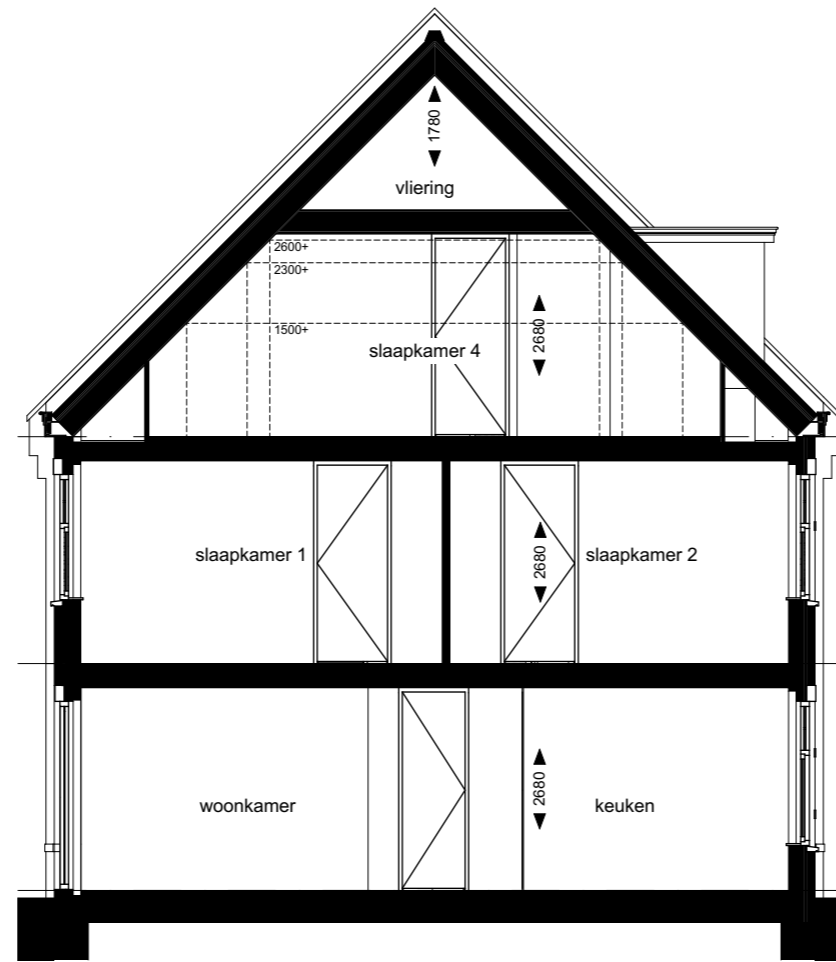

ZVA

Zeinstra Veerbeek Architecten

info@zeinstraveerbeek.nl



**WEESPER
SLUIS**

Project:
Weesperluis 3B;

Fase:
Verkooptekeningen

Schaal:
1:100

formaat:
A3

Datum:
20-09-2023

project nummer:
0583

tekening nummer:
VK-114-0105

tekening naam:
Gevels/Doorsnede

Type:
Blok 26

Getekend:
LB

Weesperluis

Type rij-A6h-1-sp
Bouwnummer
114

AM