



installaties

- electra conform het bouwbesluit
- deurbel
- wandlichtpunt
- plafondlichtpunt
- enkelpolige schakelaar
- wisselschakelaar
- serieschakelaar
- wandcontactdoos dubbel geaard, horizontaal
- wandcontactdoos enkel geaard
- rookmelder (aangesloten op lichtnet) conform NEN2555
- K wm aansluiting wasmachine
- K pv aansluiting pv-panelen
- K mv aansluiting mechanische ventilatie
- K rad aansluiting radiator
- K vv aansluiting verdeler vloerverwarming
- th kamerthermostaat
- CO2 CO2 gestuurde ventilatie
- K wd aansluiting wasdroger
- BK buitenkraan
- CAI aansluiting centrale antenne inrichting
- UTP aansluiting netwerkkabel
- bv binnenvoeler verwarmingssysteem

bouwkundig

- meterkast
 - mechanische ventilatiebox
 - PV panelen
 - batterij t.b.v. energieopslag pv-panelen
 - PV omvormer
 - warmtepomp
 - opstelplaats droger/wasmachine
 - kruipluik
 - boiler
 - CV-verdeler
 - CV-verdeler met omkasting
 - elektrische radiator
 - woningscheidende wand
 - binnenwand 100mm
 - gevelpakket gevelsteen-spouw-isolatie-binnenblad
 - tegelwerk
 - Loopdeur
 - HWA ventilatierooster boven kozijn (in het glas t.p.v. pui achtergevel)
 - v. vloerverwarming
- voor mechanische ventilatie zijn in verblijfsruimtes toepuntpunten en in badruimte, toilet, keuken en technische ruimte afvoerpunten aanwezig. Positie en aantal nader te bepalen.
installaties en schachten qua positie en afmetingen indicatief.

ZVA
Zeinstra Veerbeek Architecten
info@zeinstraveerbeek.nl

**WEESPER
SLUIS**

Project: Weesperluis 3B;
Fase: Verkooptekeningen
Schaal:
formaat: A3
Datum: 20-09-2023
project nummer: 0583
tekening nummer: VK-116-0100
tekening naam: Voorblad
Type: Blok 27
Getekend: LB

Laanhuis

Type bebo-01
Bouwnummer
116





Project:
Weesperluis 3B;

Fase:
Verkooptekeningen

Schaal:
1:50

formaat:
A3

Datum:
20-09-2023

project nummer:
0583

tekening nummer:
VK-116-0101



tekening naam:
Begane grond


Type:
Blok 27

Getekend:
LB


Laanhuis

Type bebo-01
Bouwnummer
116

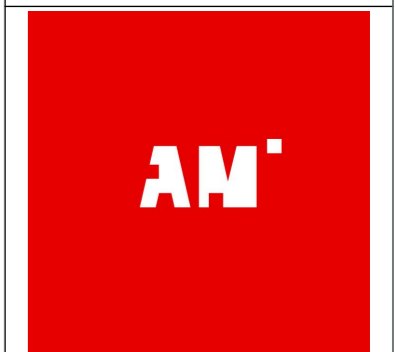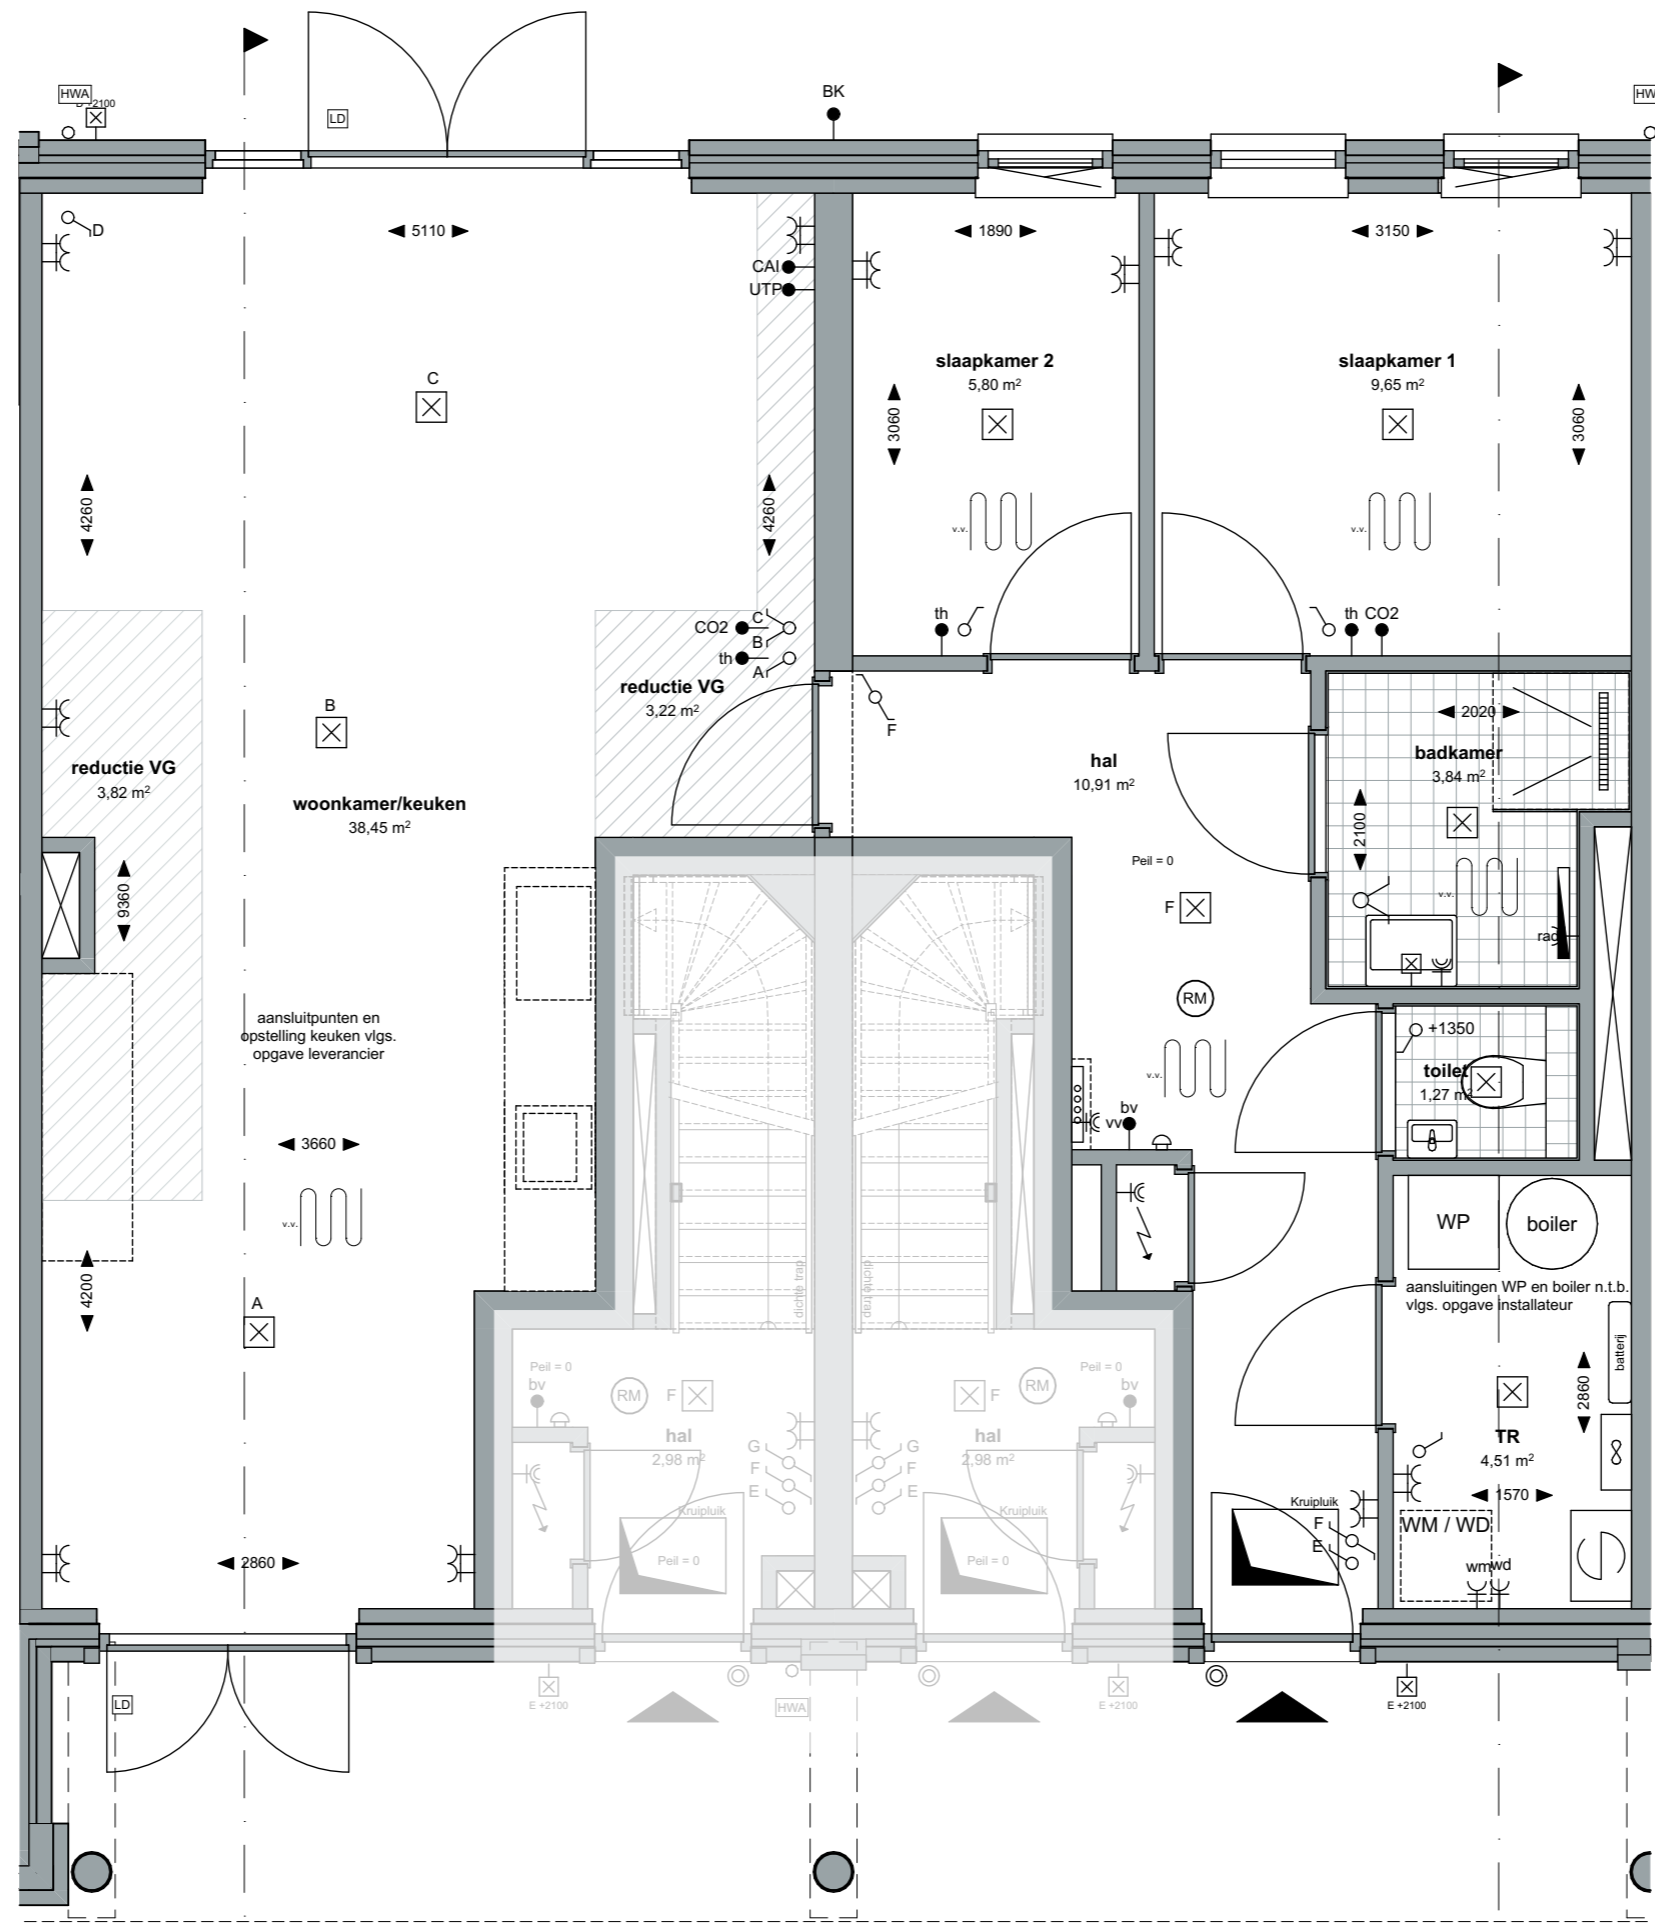

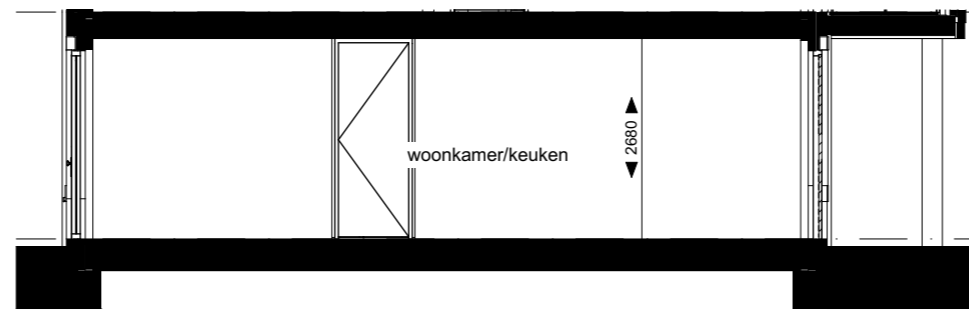

H-VK Doorsnede G-G Vk 1:100

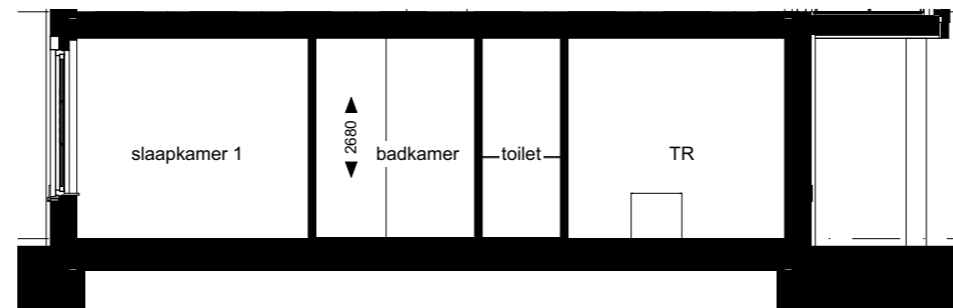

I-VK Doorsnede I-I Vk 1:100



Project:
Weesperluis 3B;

Fase:
Verkooptekeningen

Schaal:
1:100

formaat:
A3

Datum:
20-09-2023

project nummer:
0583

tekening nummer:
VK-116-0102

tekening naam:
Gevels/Doorsnede

Type:
Blok 27

Getekend:
LB

Laanhuis

Type bebo-01
Bouwnummer
116