



**installaties**

- electra conform het bouwbesluit
- deurbel
- wandlichtpunt
- plafondlichtpunt
- enkelpolige schakelaar
- wisselschakelaar
- serieschakelaar
- wandcontactdoos dubbel geaard, horizontaal
- wandcontactdoos enkel geaard
- rookmelder (aangesloten op lichtnet) conform NEN2555
- K wm aansluiting wasmachine
- K pv aansluiting pv-panelen
- K mv aansluiting mechanische ventilatie
- K rad aansluiting radiator
- K vv aansluiting verdeler vloerverwarming
- th kamerthermostaat
- CO2 CO2 gestuurde ventilatie
- K wd aansluiting wasdroger
- BK buitenkraan
- CAI aansluiting centrale antenne inrichting
- UTP aansluiting netwerkkabel
- bv binnenvoeler verwarmingssysteem

**bouwkundig**

- meterkast
- mechanische ventilatiebox
- PV panelen
- batterij t.b.v. energieopslag pv-panelen
- PV omvormer
- warmtepomp
- opstelplaats droger/wasmachine
- kruipluik
- boiler
- CV-verdeler
- CV-verdeler met omkasting
- elektrische radiator
- woningscheidende wand
- binnenwand 100mm
- gevelpakket gevelsteen-spouw-isolatie-binnenblad
- tegelwerk
- Loopdeur
- HWA ventilatierooster boven kozijn (in het glas t.p.v. pui achtergevel)
- v. vloerverwarming

voor mechanische ventilatie zijn in verblijfsruimtes toevvoerpunten en in badruimte, toilet, keuken en technische ruimte afvoerpunten aanwezig. Positie en aantal nader te bepalen.  
installaties en schachten qua positie en afmetingen indicatief.

**ZVA**  
Zeinstra Veerbeek Architecten  
info@zeinstraveerbeek.nl

**WEESPER  
SLUIS**

Project: Weesperluis 3B;
Fase: Verkooptekeningen
Schaal:
formaat: A3
Datum: 20-09-2023
project nummer: 0583
tekening nummer: VK-119-0100
tekening naam: <b>Voorblad</b>
Type: <b>Blok 27</b>
Getekend: LB

**Laanhuis**  
Type bebo-01  
Bouwnummer  
119





Project:  
Weesperluis 3B;

Fase:  
Verkooptekeningen

Schaal:  
1:50

formaat:  
A3

Datum:  
20-09-2023

project nummer:  
0583

tekening nummer:  
VK-119-0101



tekening naam:  
**Begane grond**

Type:  
**Blok 27**

Getekend:  
LB

**Laanhuis**

Type bebo-01  
Bouwnummer  
119

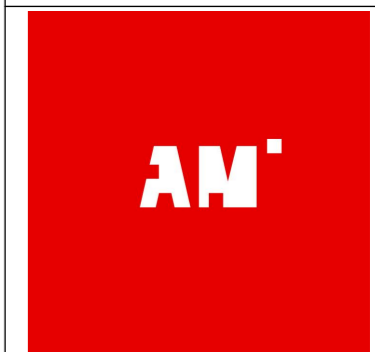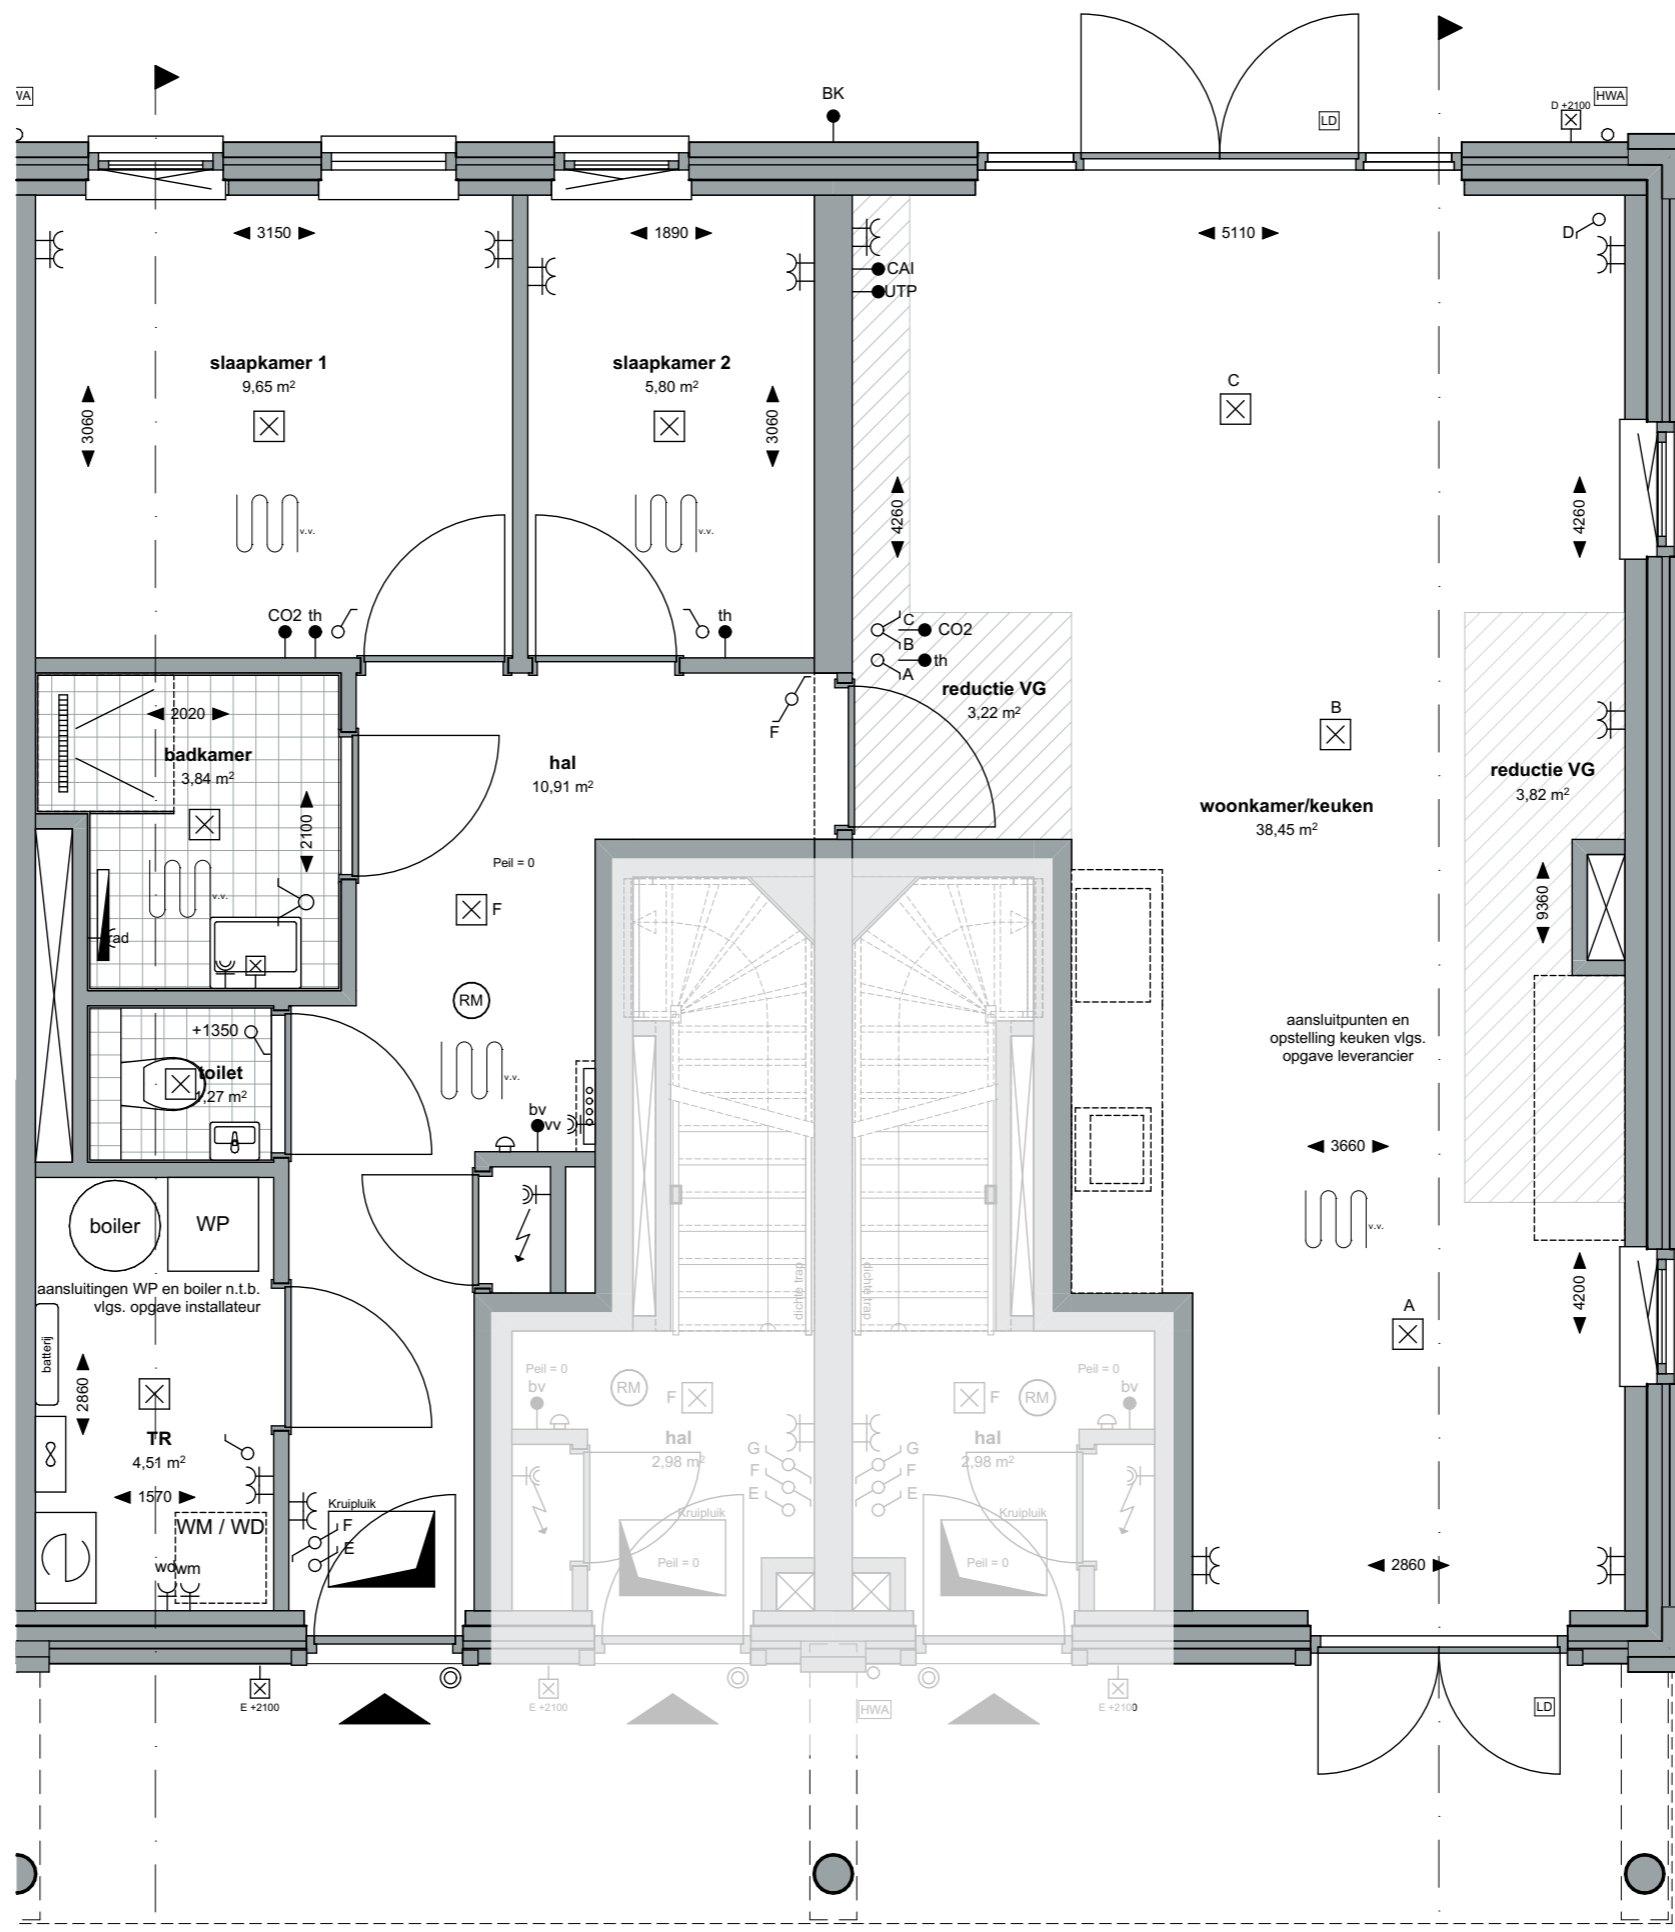

**ZVA**

Zeinstra Veerbeek Architecten

info@zeinstraveerbeek.nl



**WEESPER  
SLUIS**

Project:  
Weesperluis 3B;

Fase:  
Verkooptekeningen

Schaal:  
1:100

formaat:  
A3

Datum:  
20-09-2023

project nummer:  
0583

tekening nummer:  
VK-119-0102


tekening naam:  
**Gevels/Doorsnede**

Type:  
**Blok 27**


Getekend:  
LB

**Laanhuis**

Type bebo-01  
Bouwnummer  
119

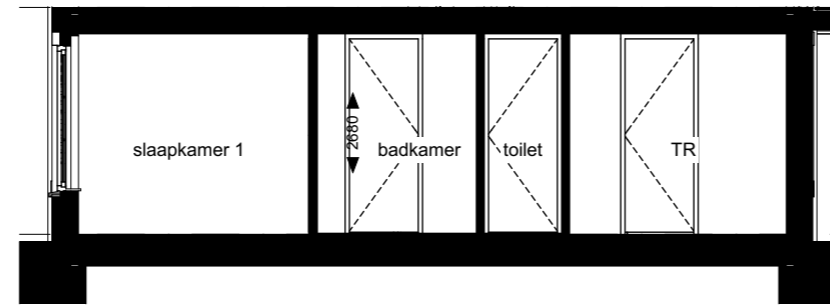

J-VK                      Doorsnede J-J Vk                      1:100

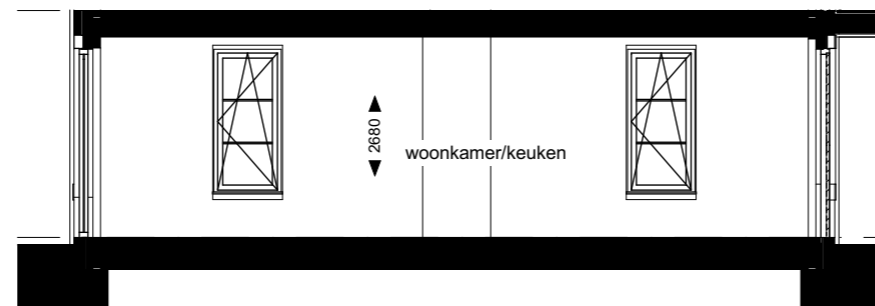

K-VK                      Doorsnede K-K Vk                      1:100

