
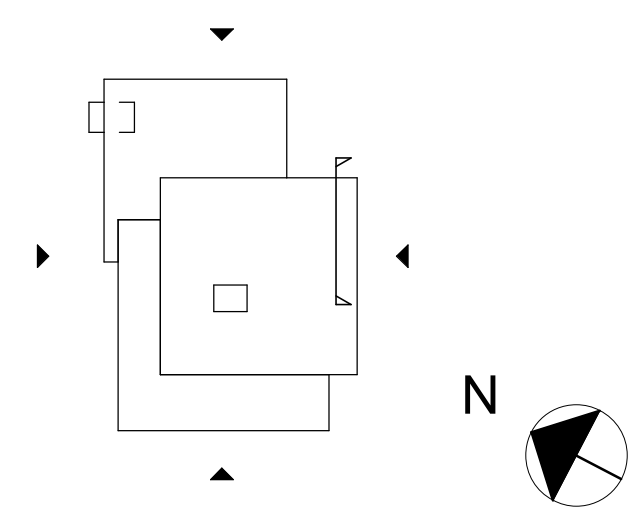


**Bajeskwartier
Amsterdam**

project
Bajeskwartier Amsterdam, gebouw The Ruby
omschrijving
Type E-S2
Bwnr: 071

getekend
EWe
status
definitief
project nr
8665
tekening nr
V-E-S2-228a
schaal
1:50
datum
07-11-2022
wijz.

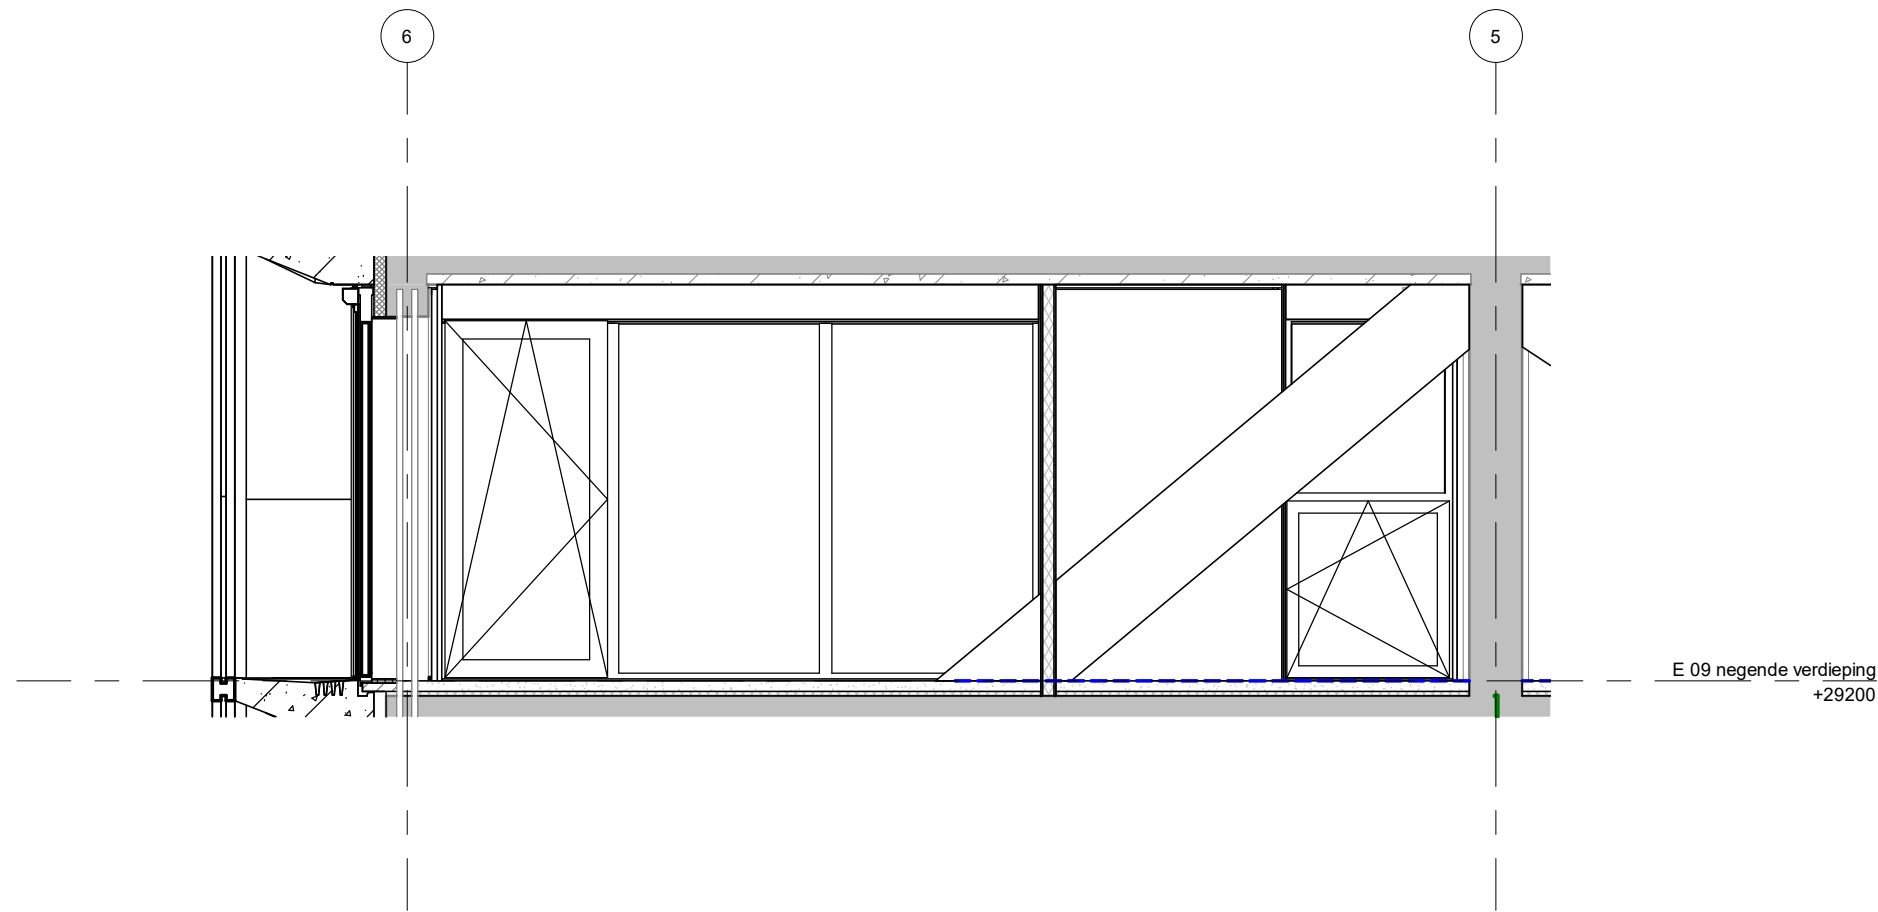

**Bajeskwartier
Amsterdam**

project
Bajeskwartier Amsterdam, gebouw The Ruby

omschrijving
 verkoop
 gevelaanzicht vanuit de woning
 bouwnummer 071 Type E-S2

getekend
EWe
 status
 definitief

project nr
8665
 tekening nr
V-E-365

schaal
 1:50
 datum
 17-10-2022

wijz.