
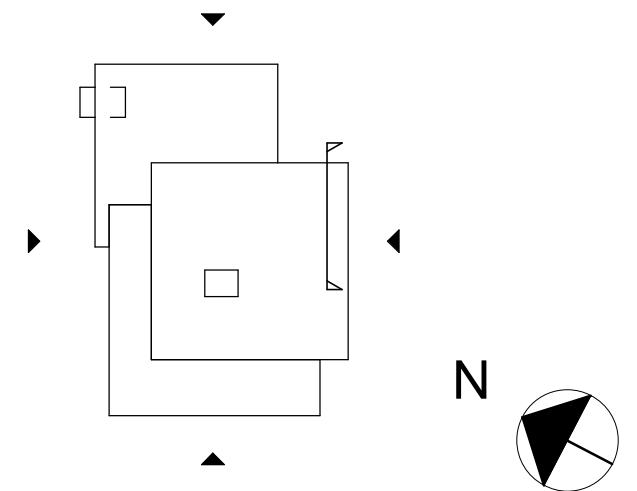


**Bajeskwartier
Amsterdam**

project
Bajeskwartier Amsterdam, gebouw The Ruby
omschrijving
Type E-T
Bwnr: 072

getekend
AZa
status
definitief
project nr
8665
tekening nr
V-E-T-229
schaal
1:50
datum
17-10-2022
wijz.

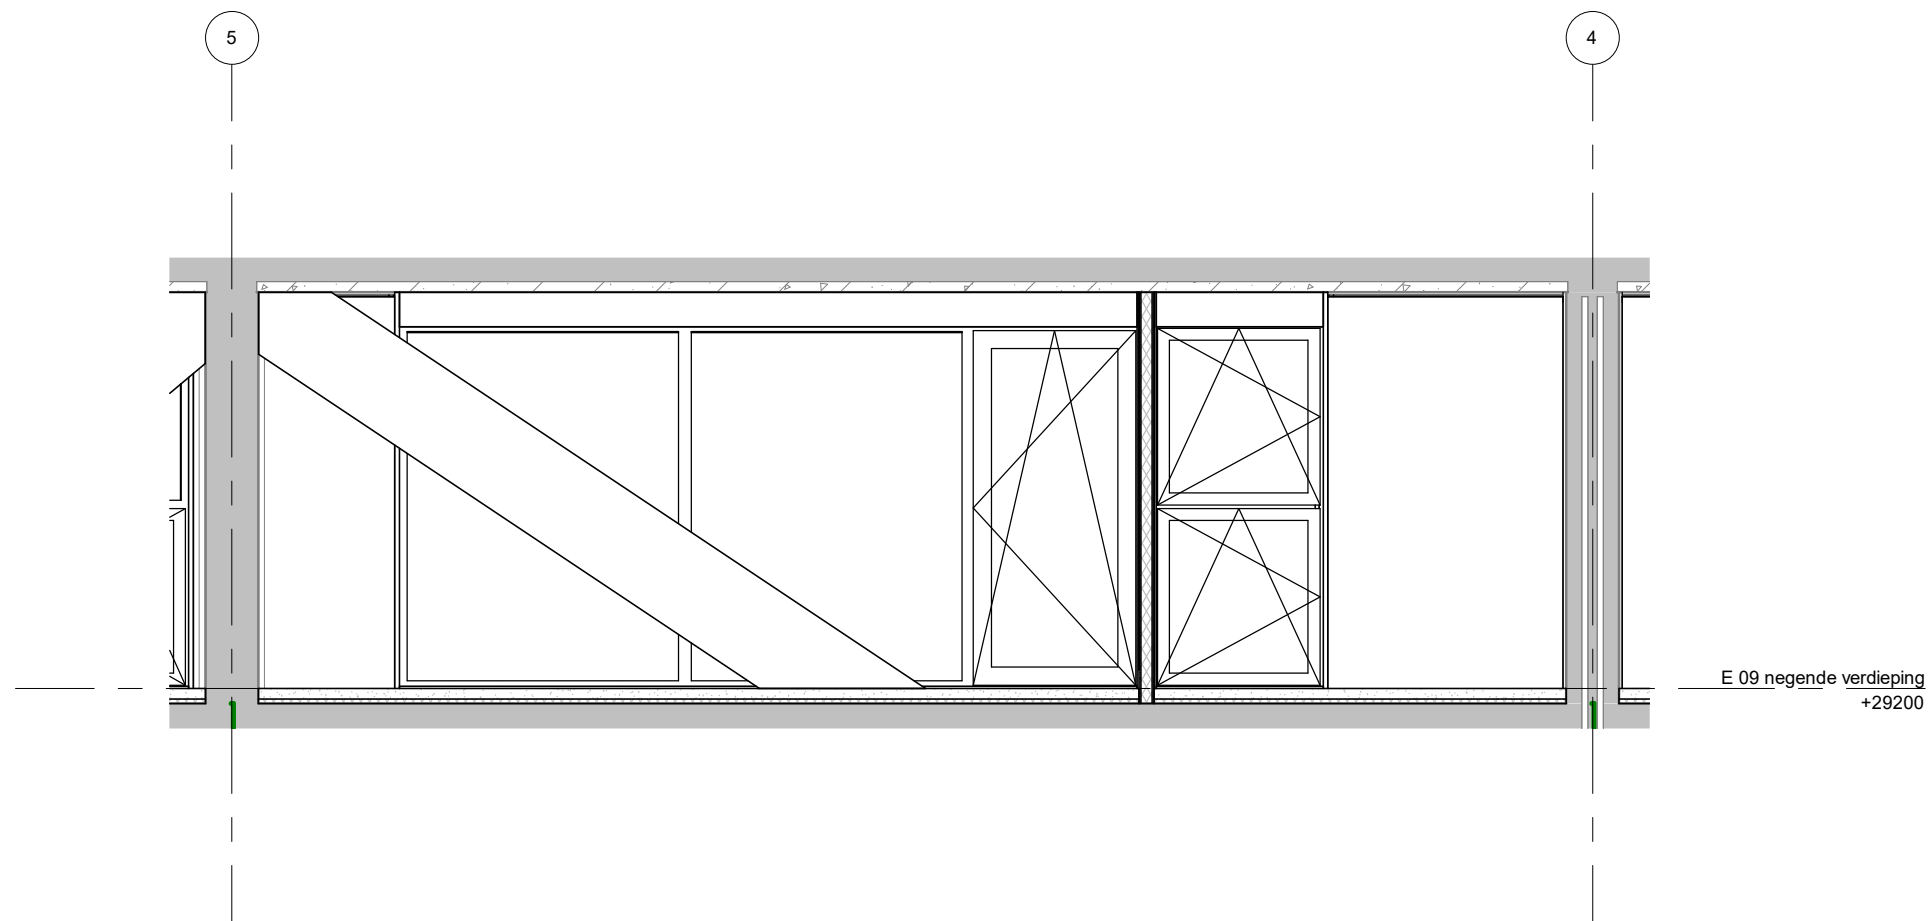

**Bajeskwartier
Amsterdam**

project
Bajeskwartier Amsterdam, gebouw The Ruby

omschrijving
verkoop
gevelaanzicht vanuit de woning
bouwnummer 072 Type E-T

getekend
EWe
status
definitief

schaal
1:50
datum
17-10-2022

project nr
8665
tekening nr
V-E-366

wijz.