


**Bajeskwartier
Amsterdam**

project
Bajeskwartier Amsterdam, gebouw The Ruby
omschrijving
Type E- N 6e
Bwnr: 055

getekend
AZa
status
definitief
project nr
8665
tekening nr
V-E-N 6e-221
schaal
1:50
datum
17-10-2022
wijz.

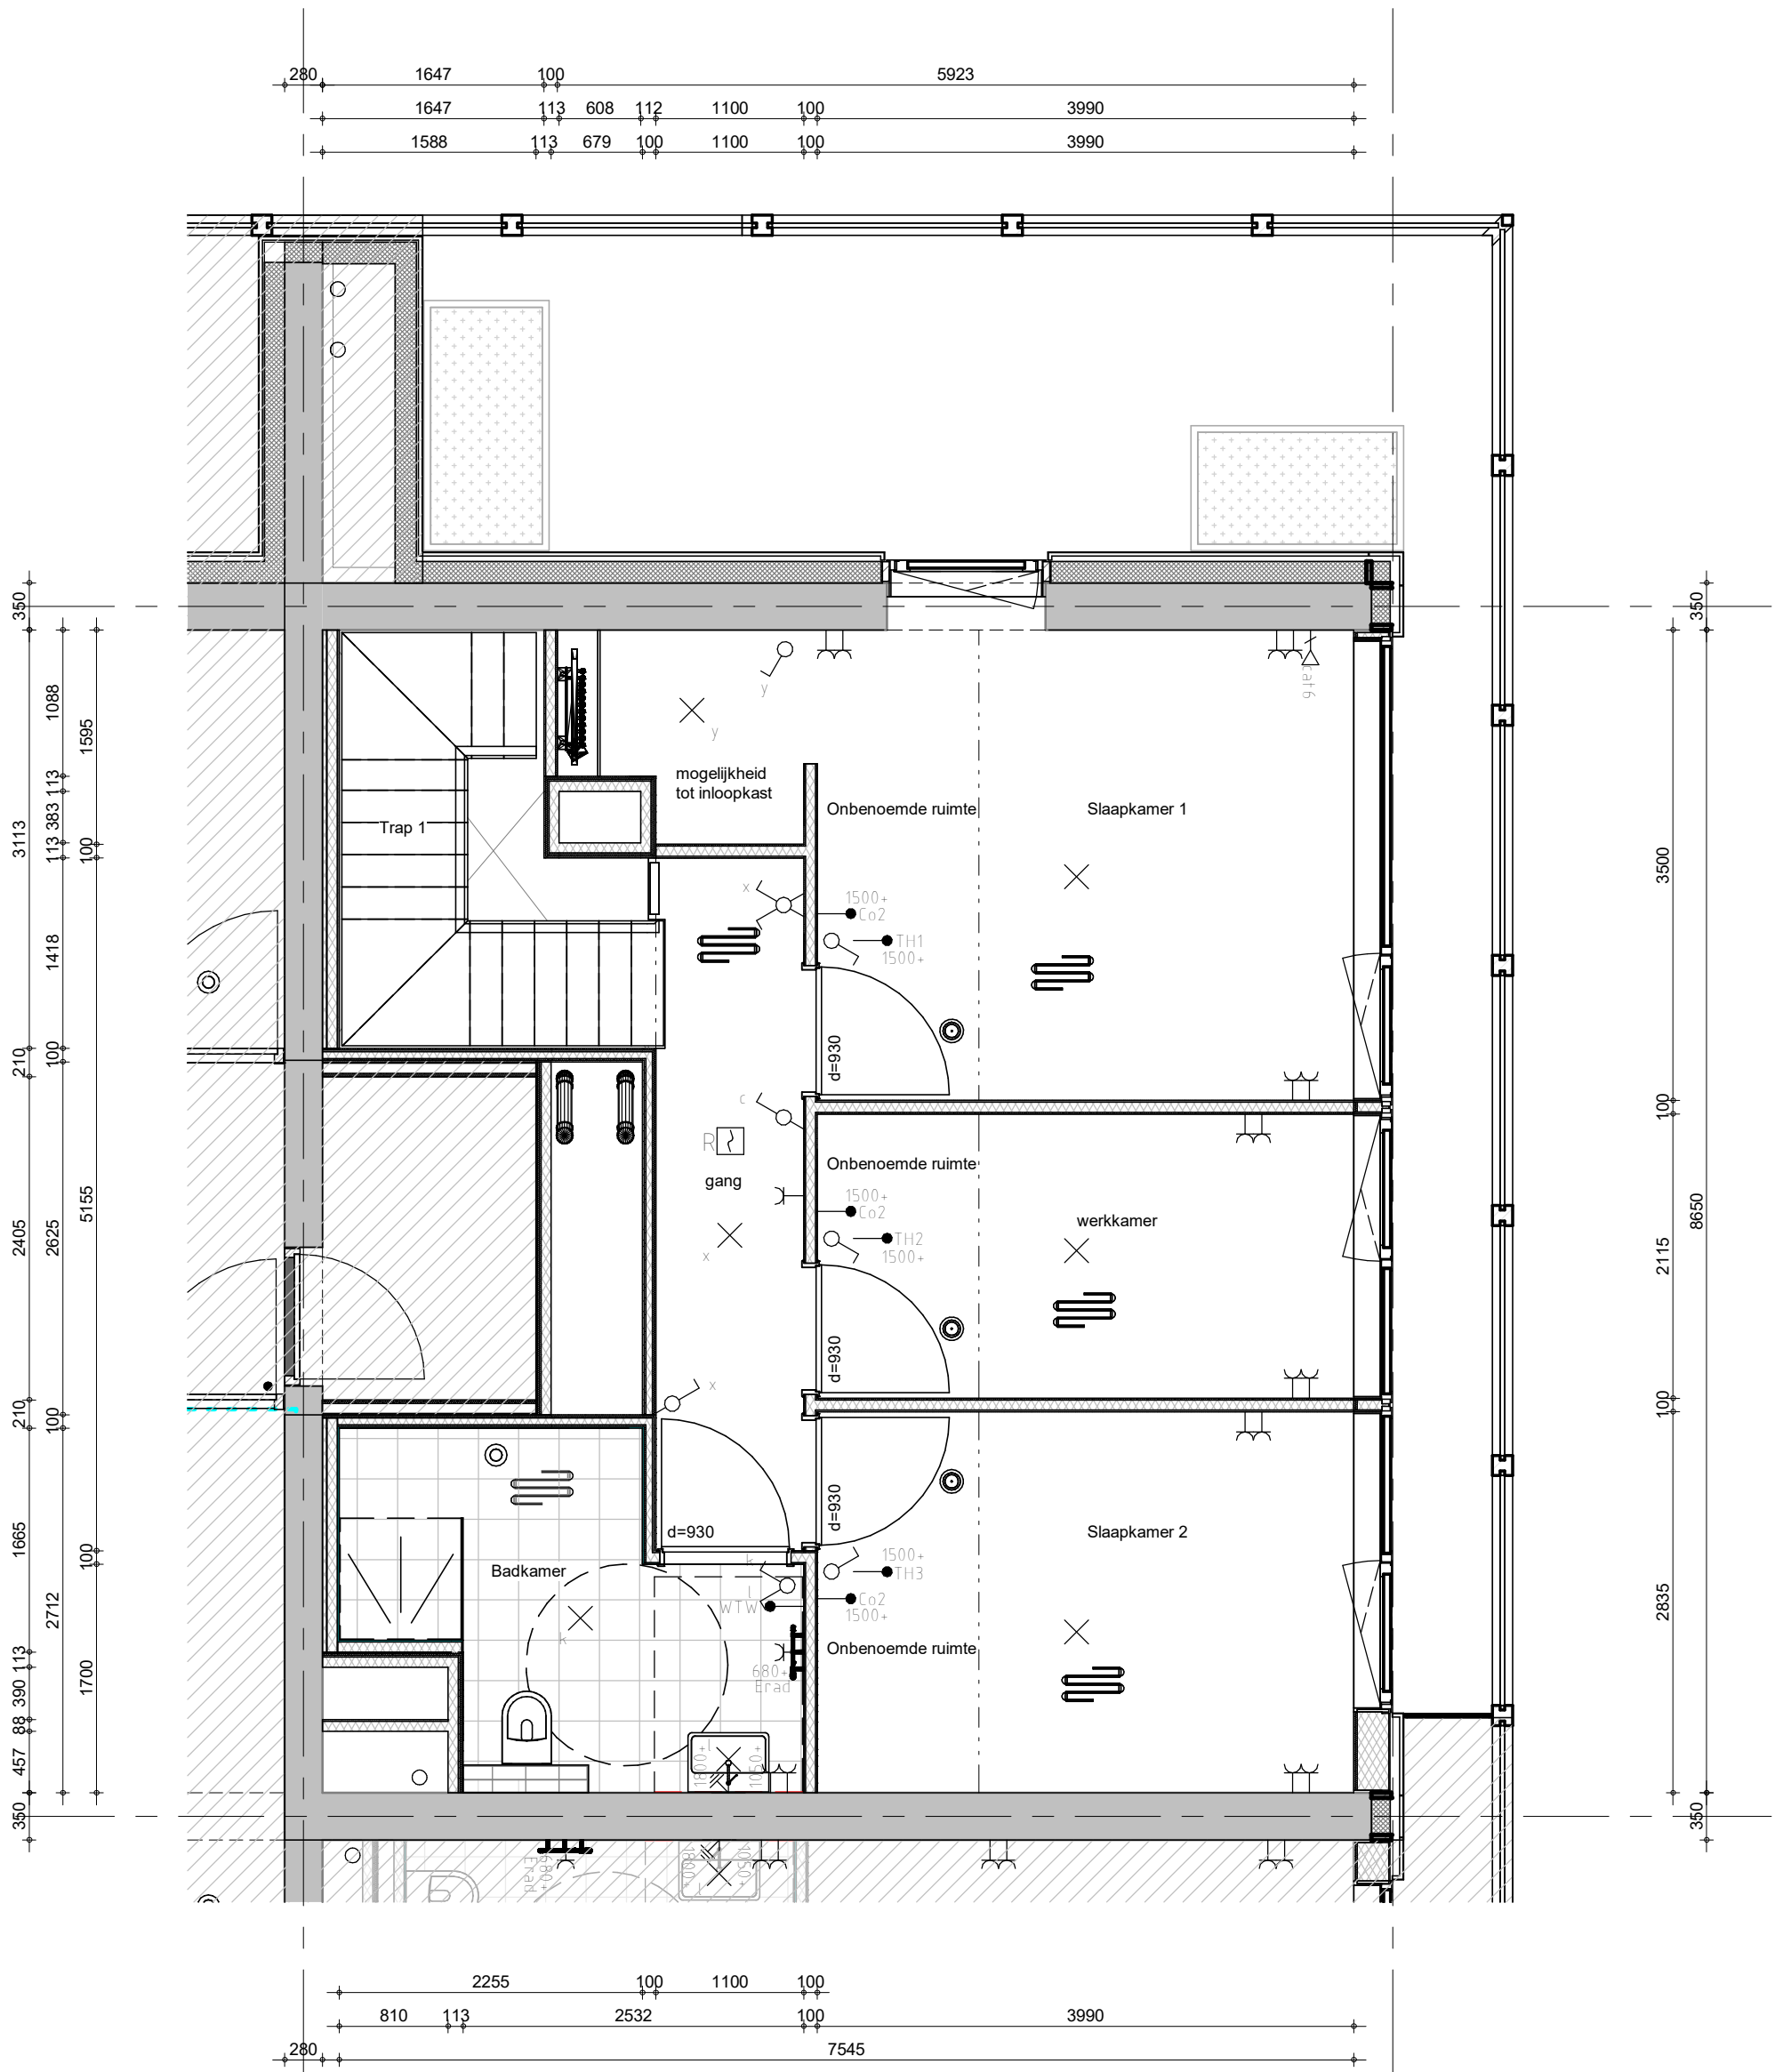

**Bajeskwartier
Amsterdam**

project
Bajeskwartier Amsterdam, gebouw The Ruby

omschrijving
Type E- N 7e
Bwnr: 055

getekend
AZa
status
definitief

schaal
1:50
datum
17-10-2022

project nr
8665

tekening nr
V-E-N 7e-222

wijz.