


**Bajeskwartier
Amsterdam**

project
Bajeskwartier Amsterdam, gebouw The Ruby
 omschrijving
Type E- N 6e
Bwnr: 055

getekend
AZa
 status
definitief
 project nr
8665
 tekening nr
V-E-N 6e-221
 schaal
1:50
 datum
23-01-2024
 wijz.

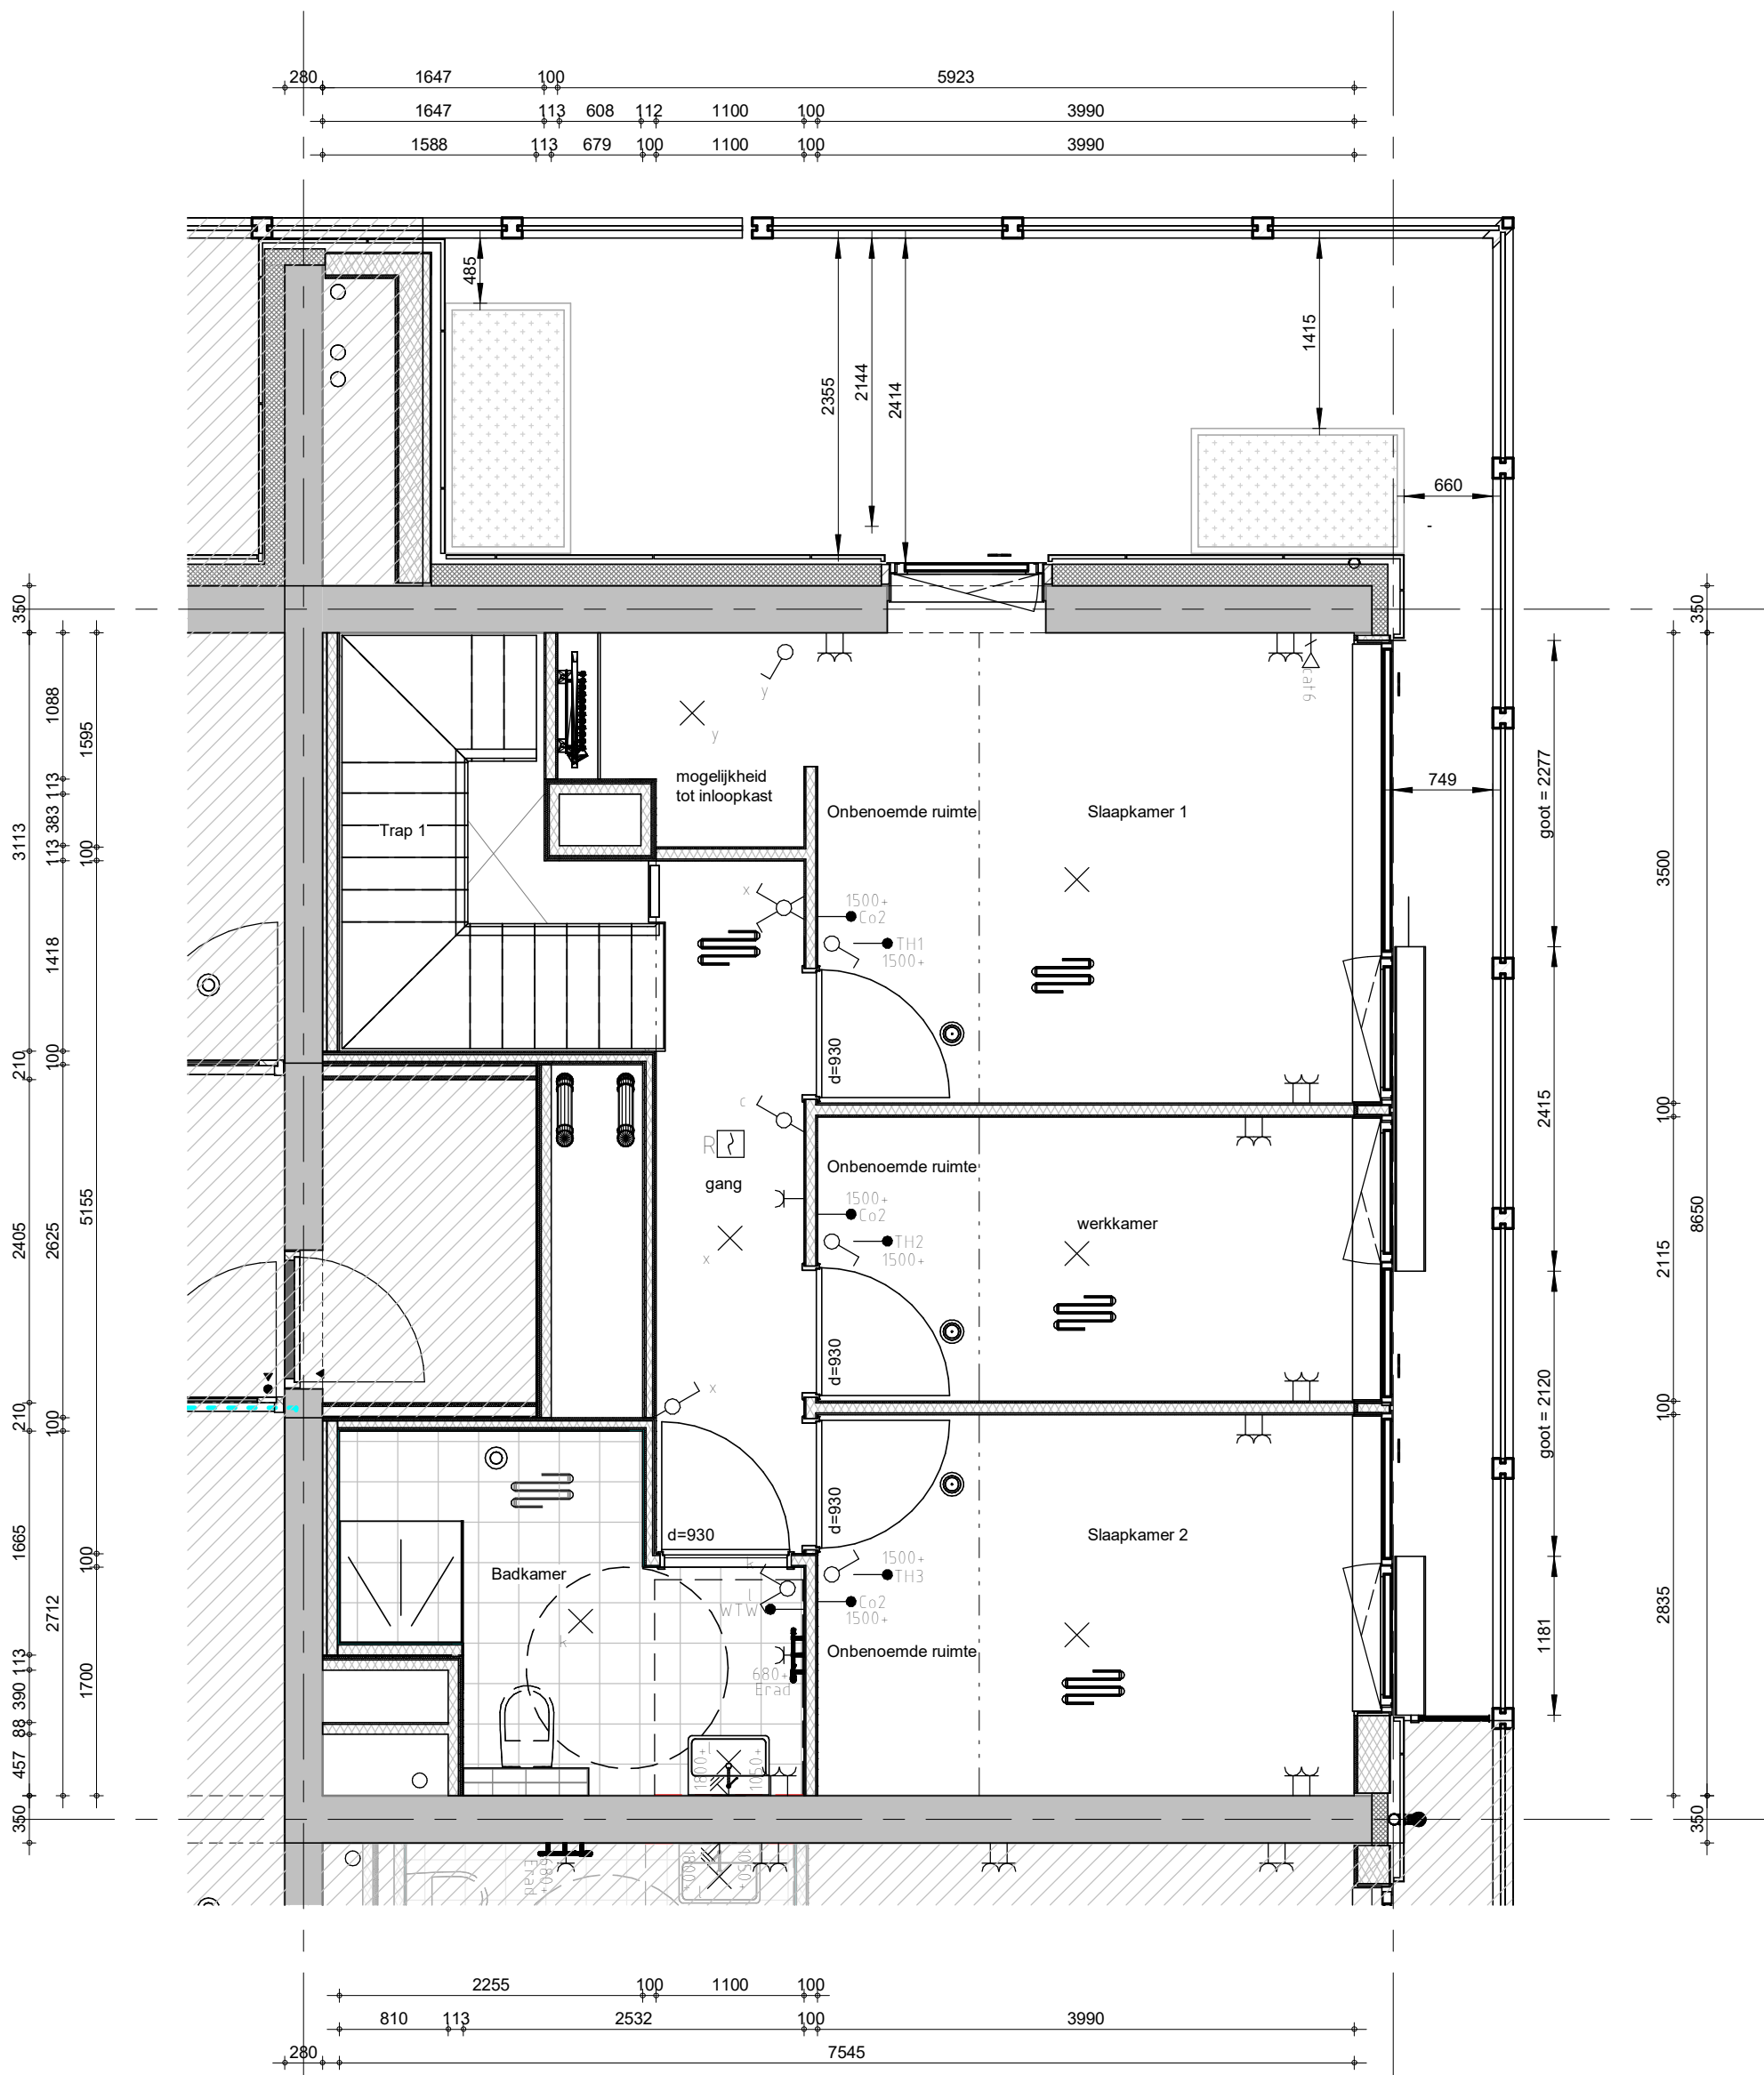

**Bajeskwartier
Amsterdam**

project
Bajeskwartier Amsterdam, gebouw The Ruby

omschrijving
Type E- N 7e
Bwnr: 055

getekend
AZa
status
definitief

schaal
1:50
datum
23-01-2024

project nr
8665

tekening nr
V-E-N 7e-222

wijz.