




voorgevel
1:100




rechter zijgevel
1:100

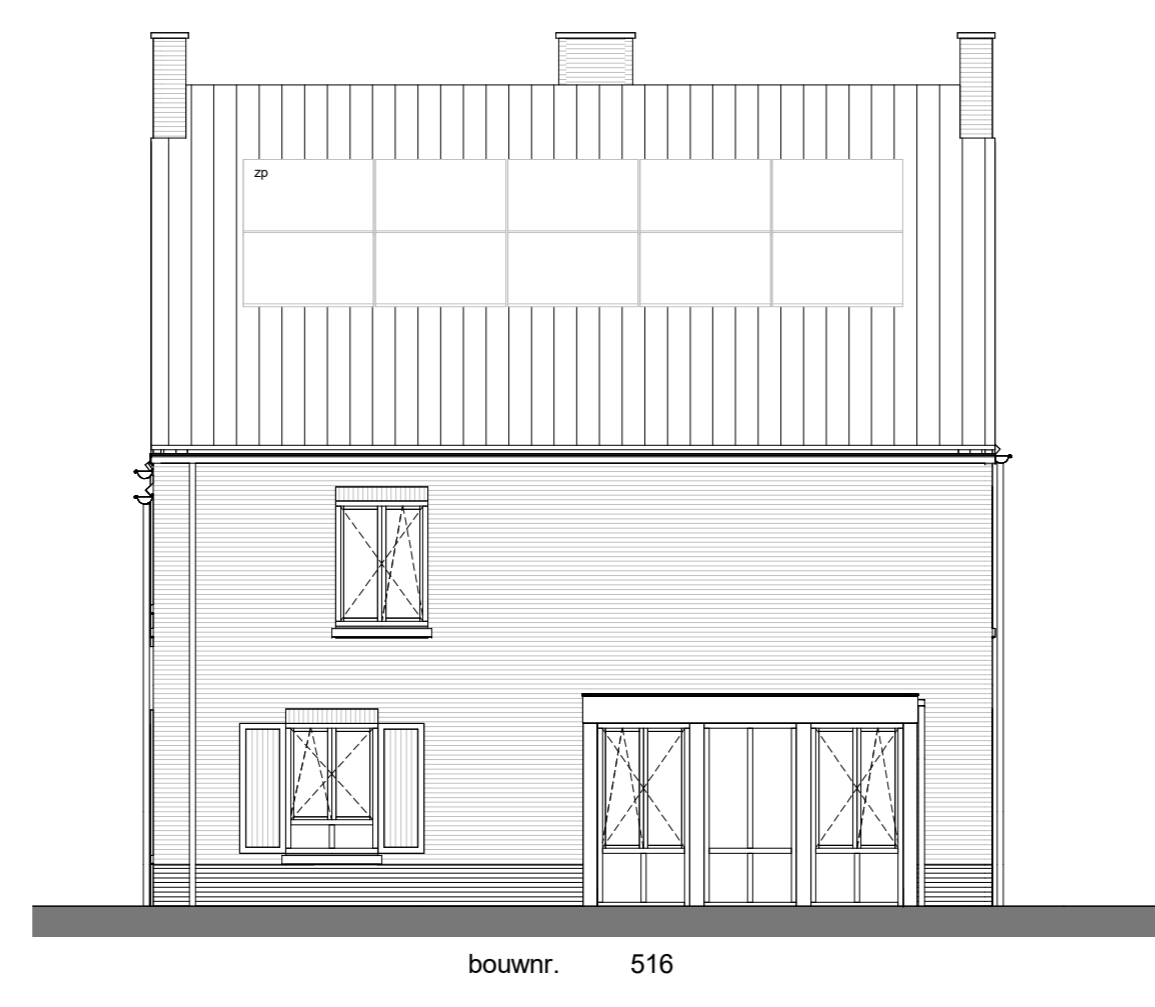


achtergevel
1:100




linker zijgevel
1:100

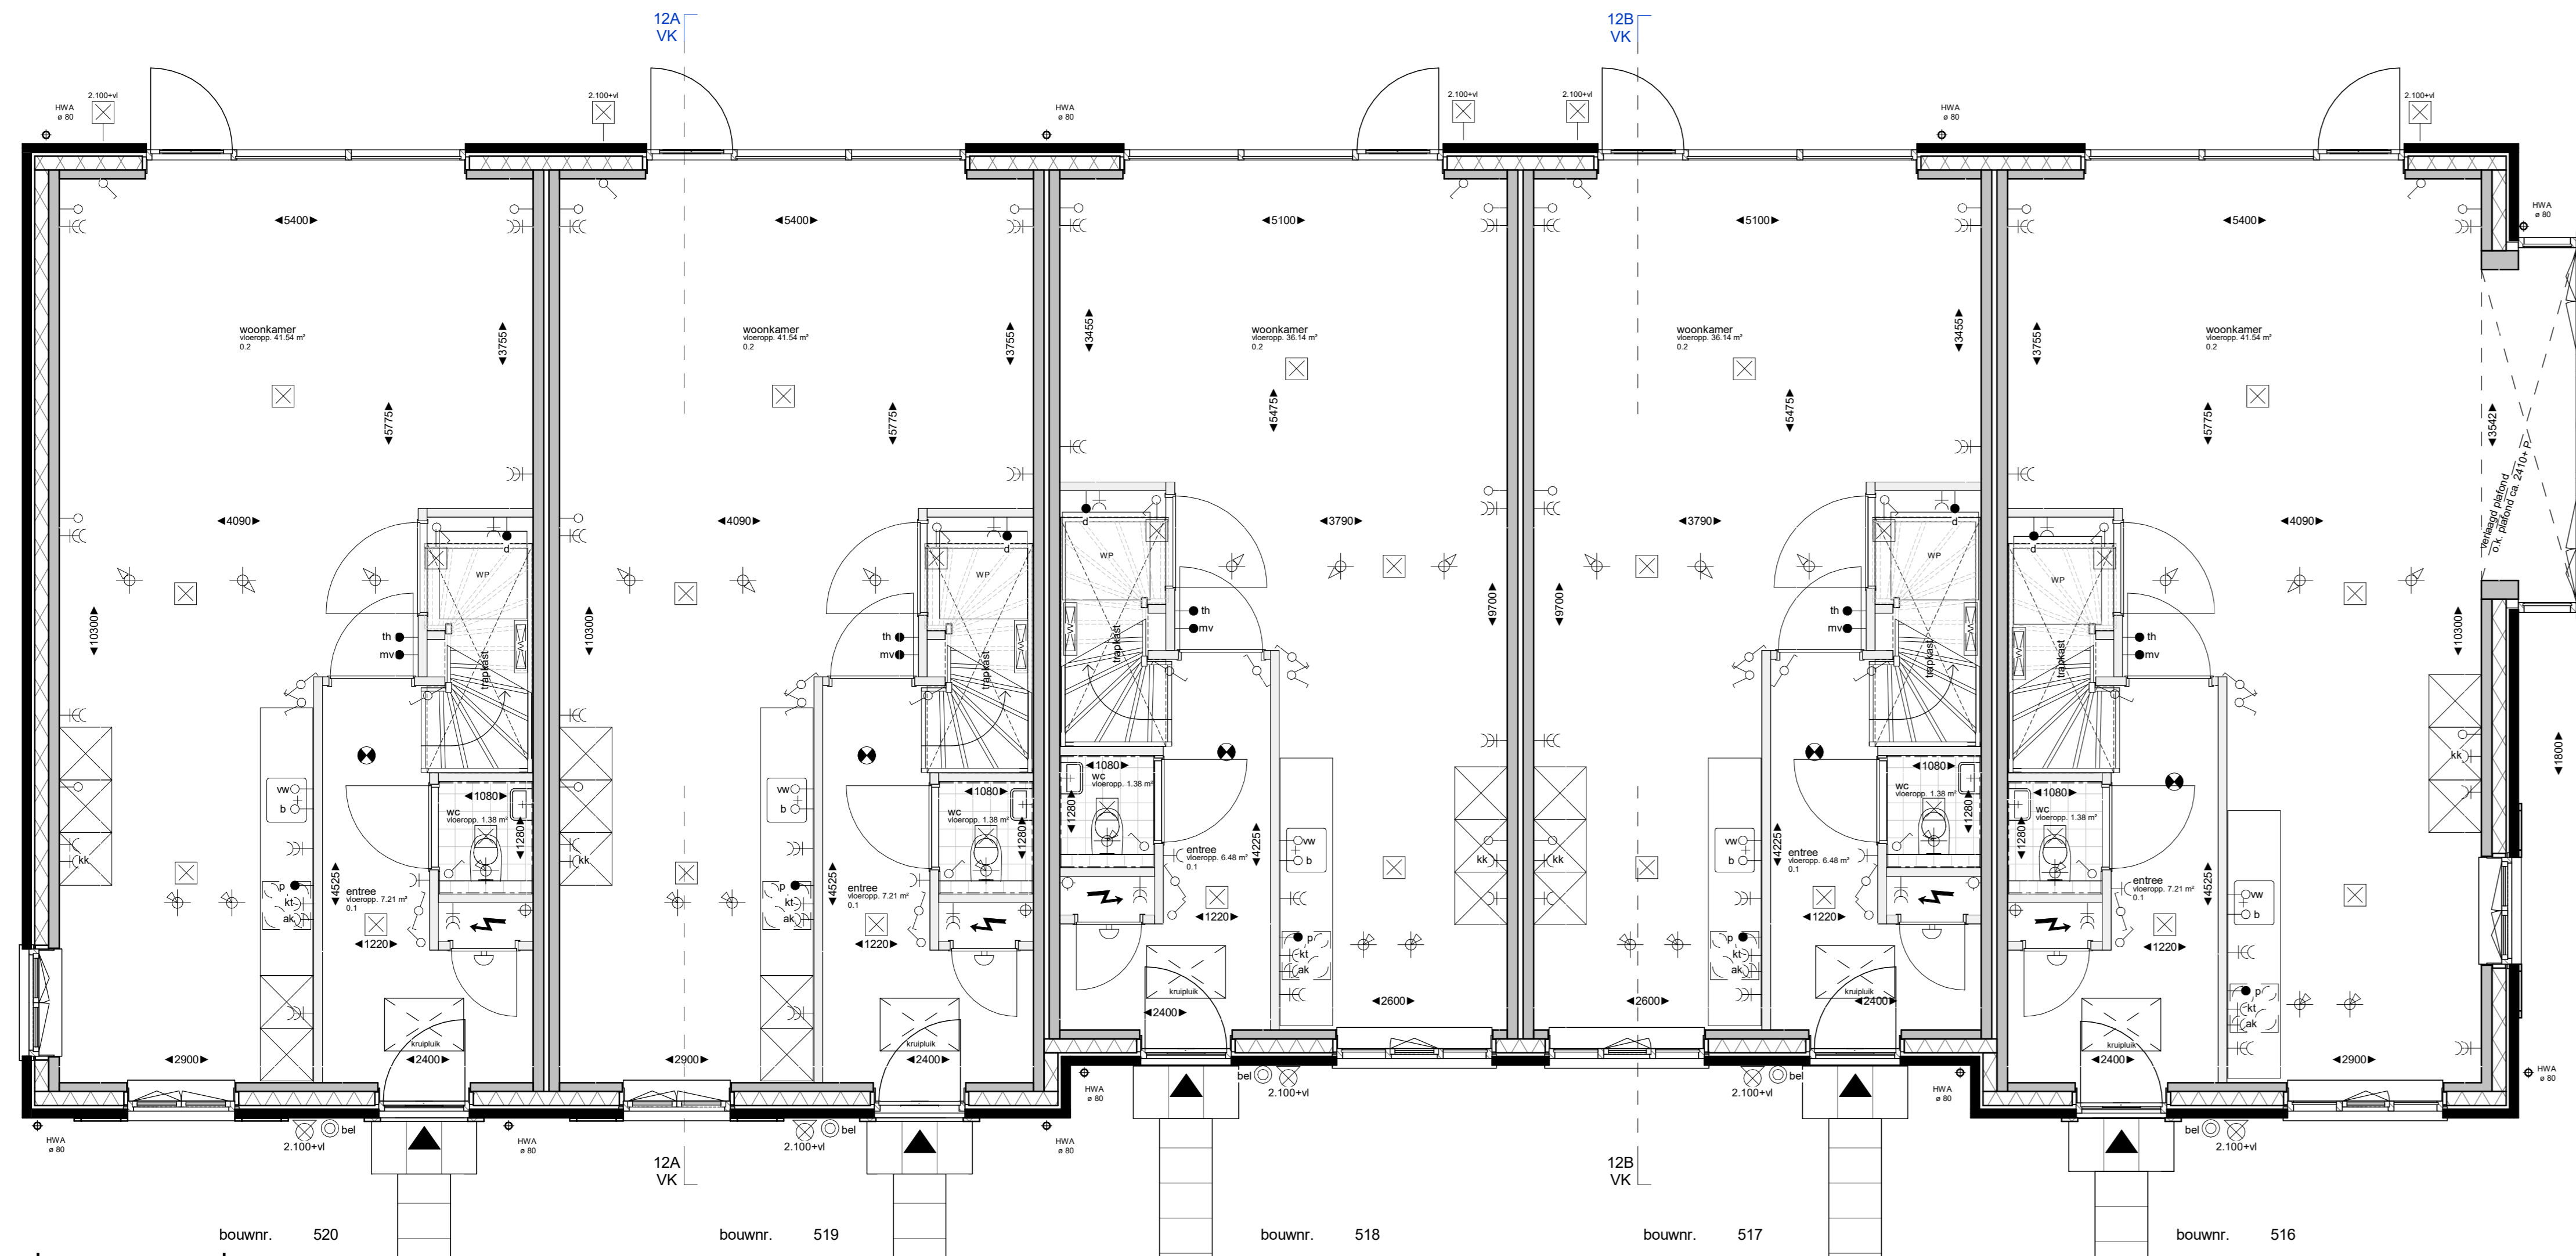


begane grond
1:100

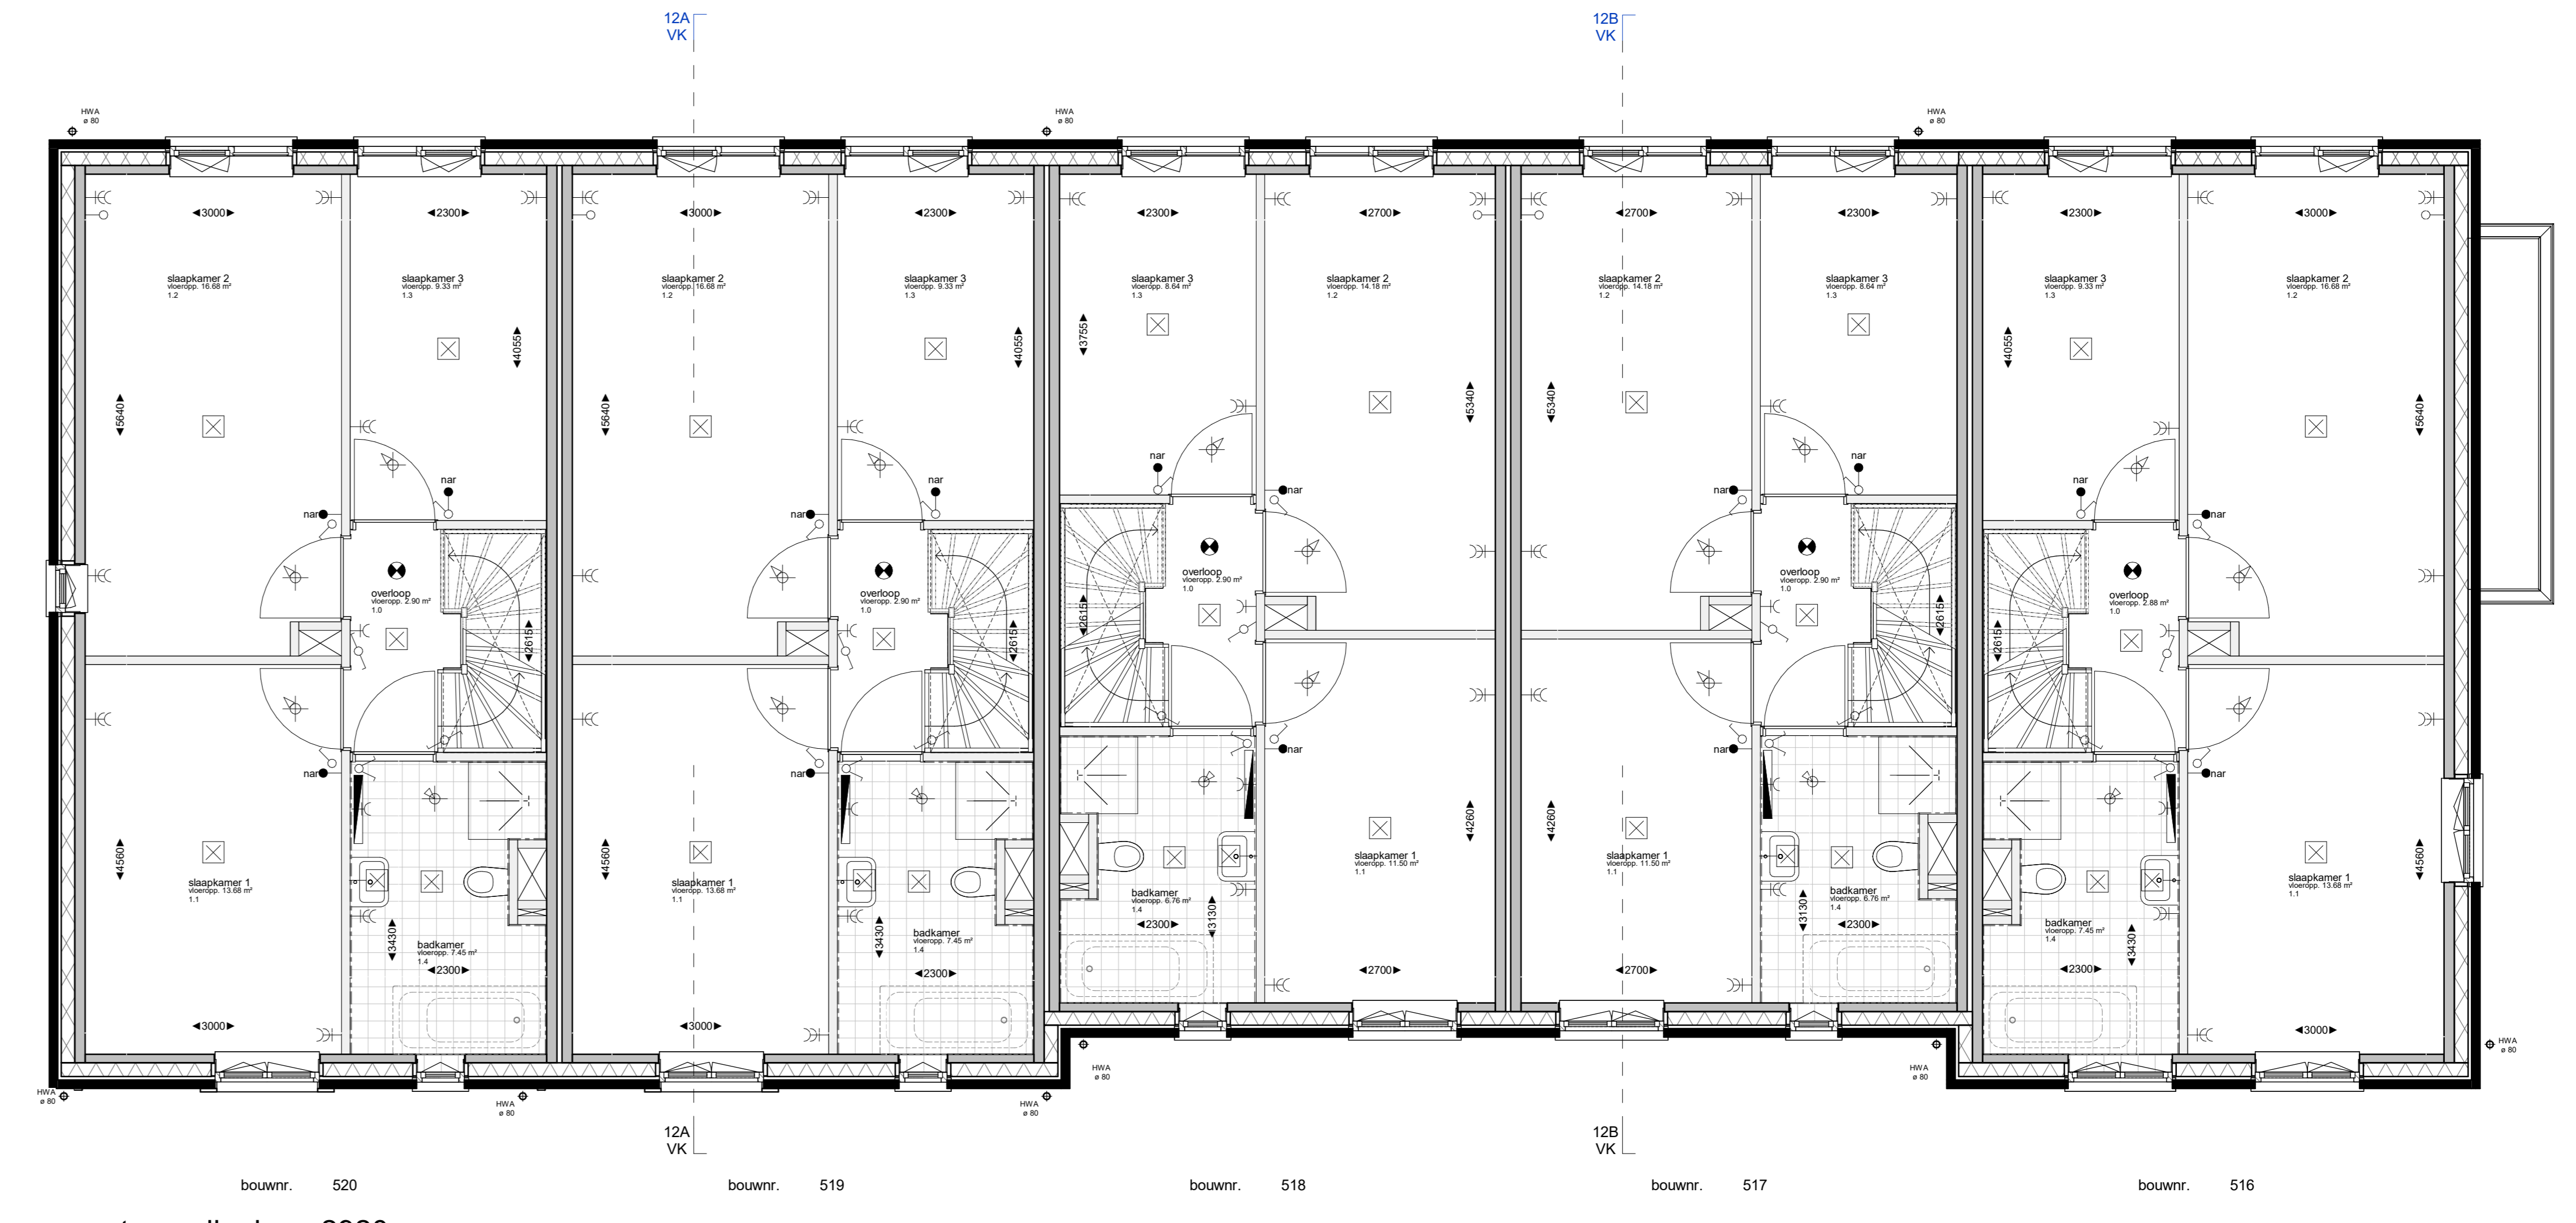


eerste verdieping +2920
1:100

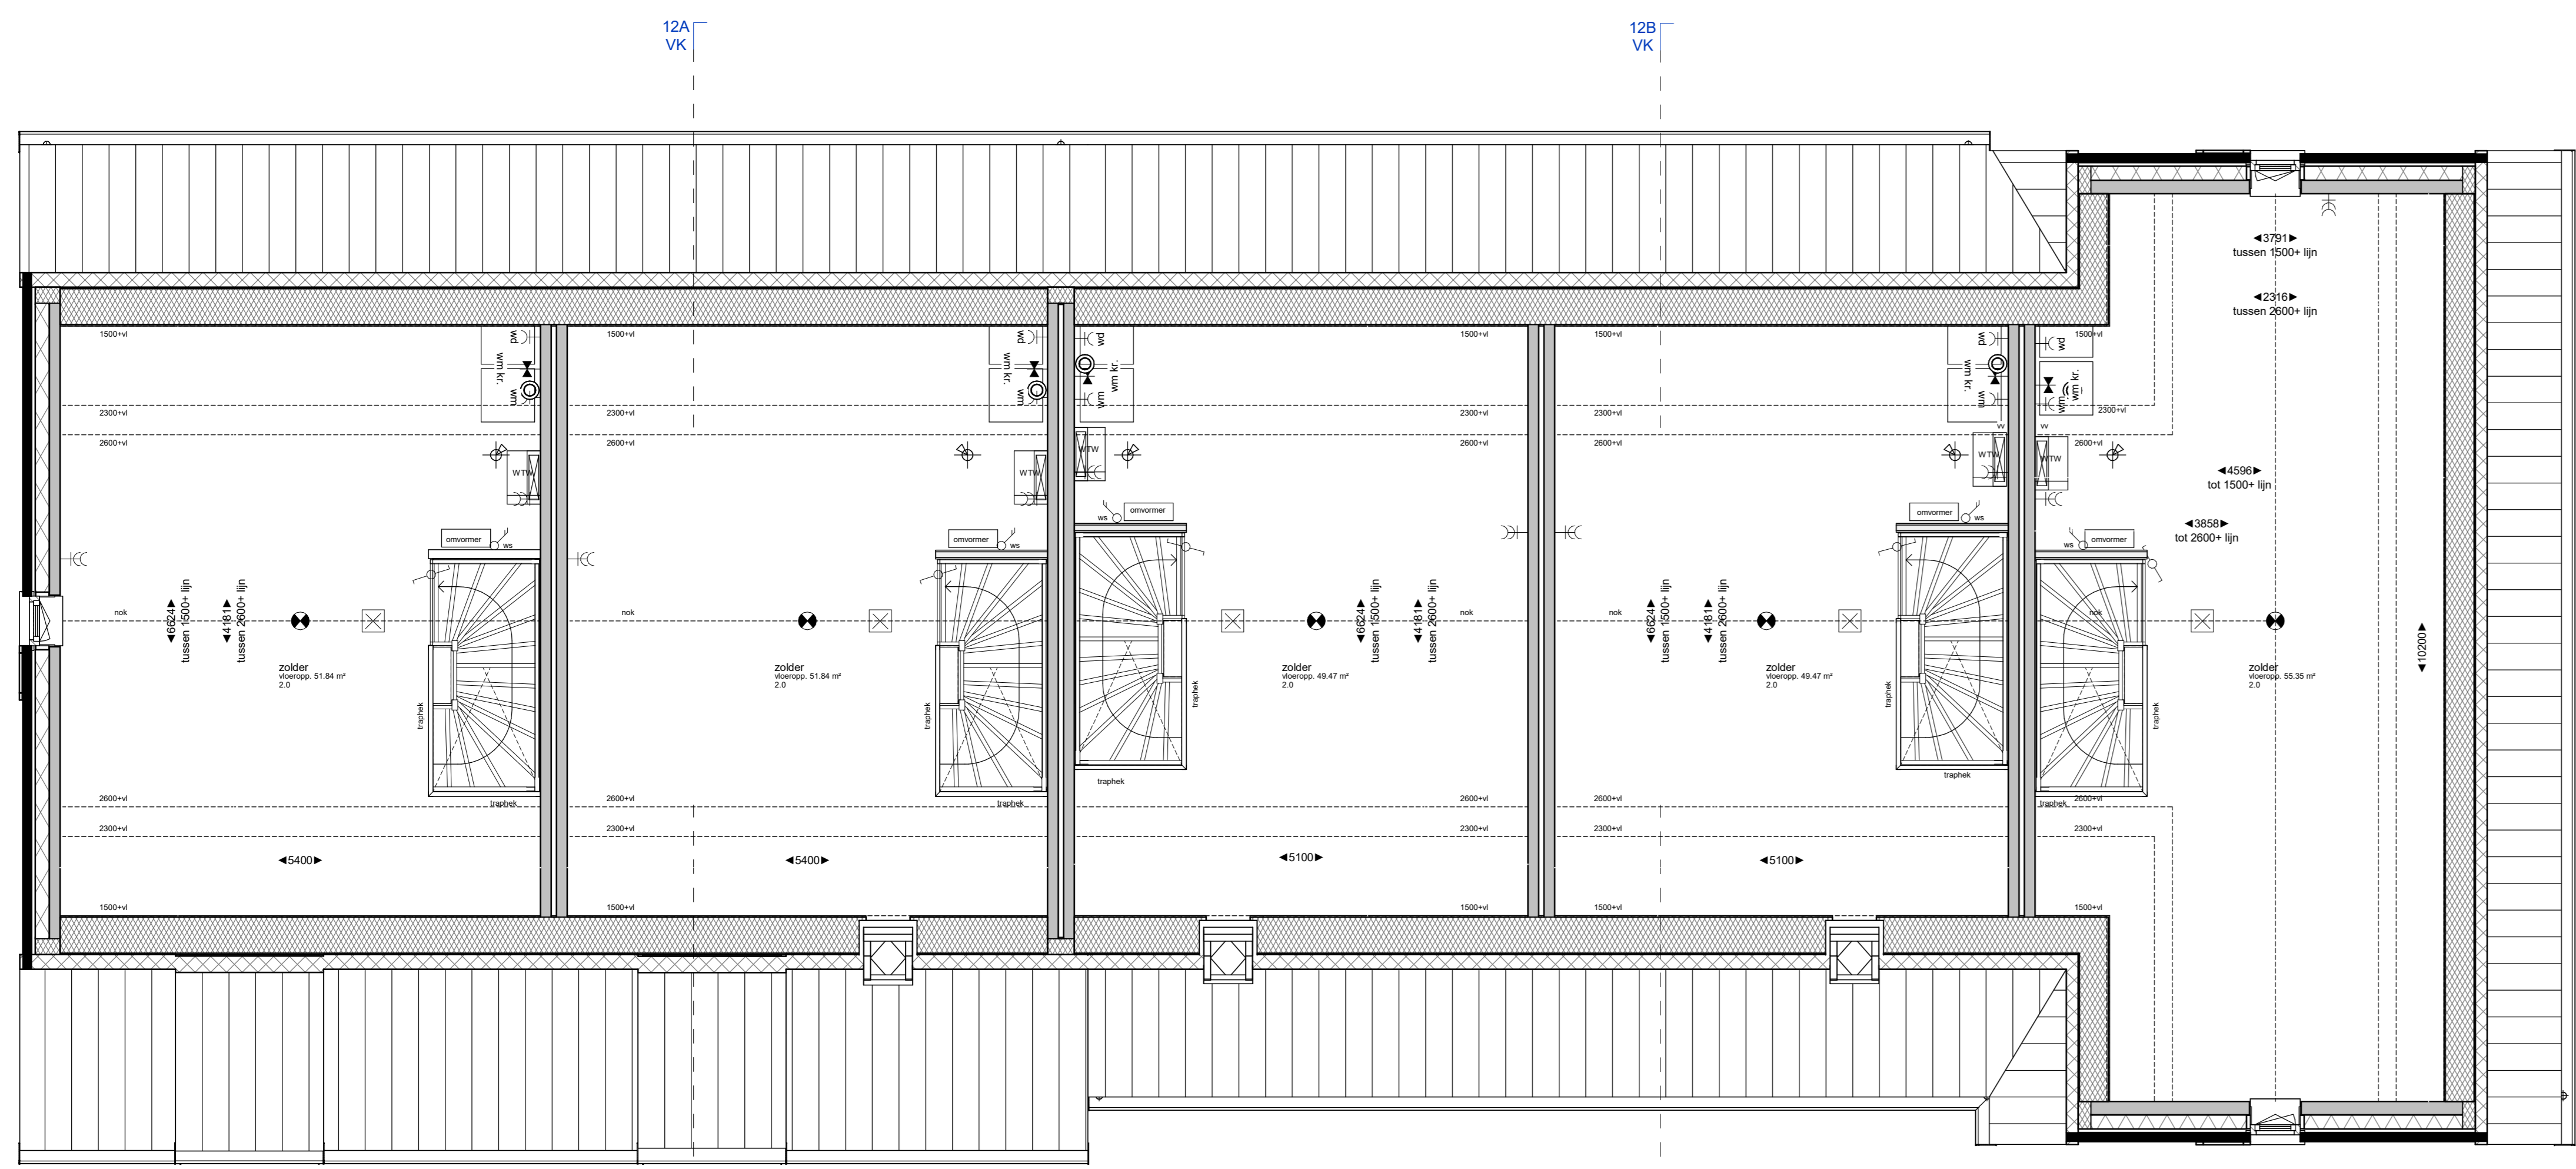

tweede verdieping +5840
1:100

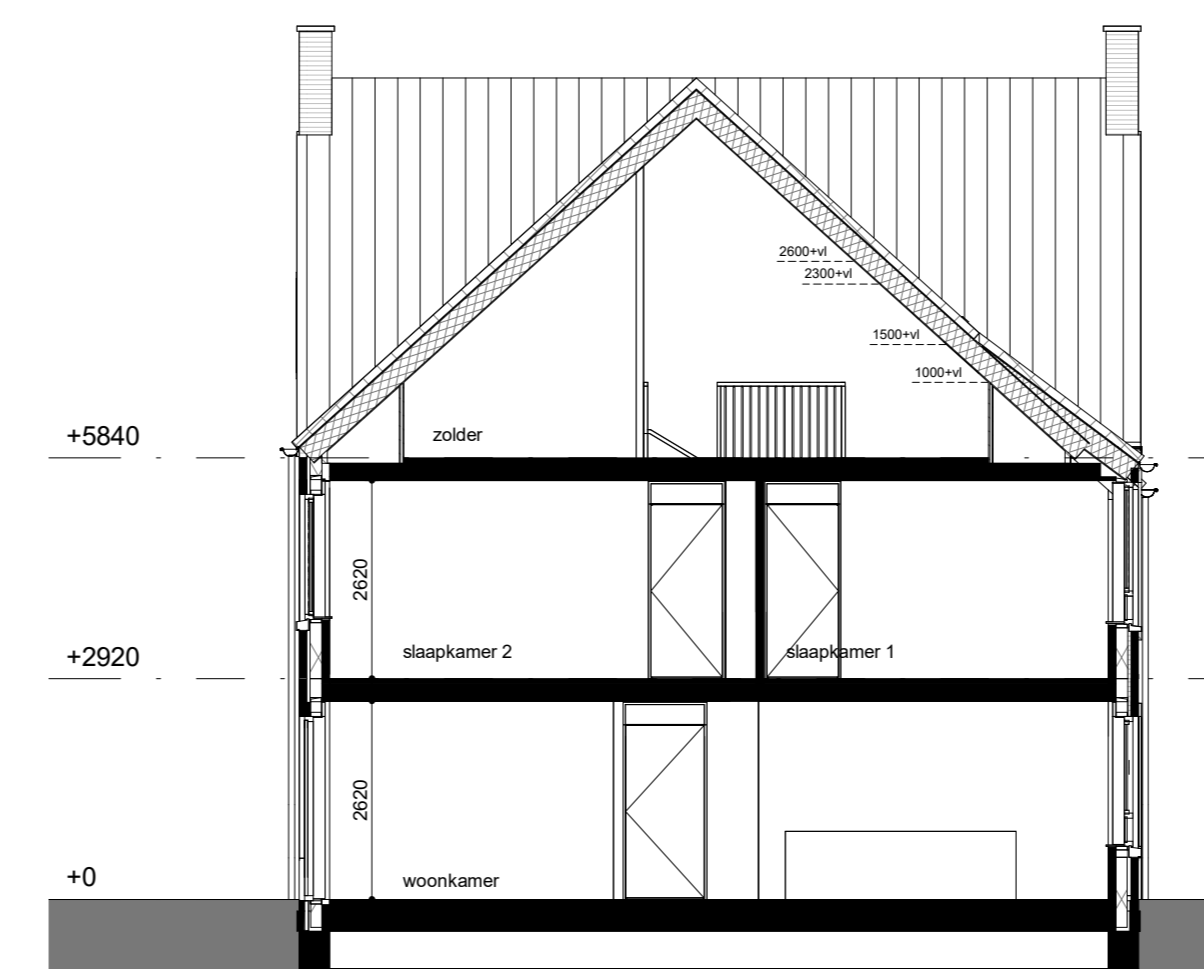

doorsnede 12A
1:100

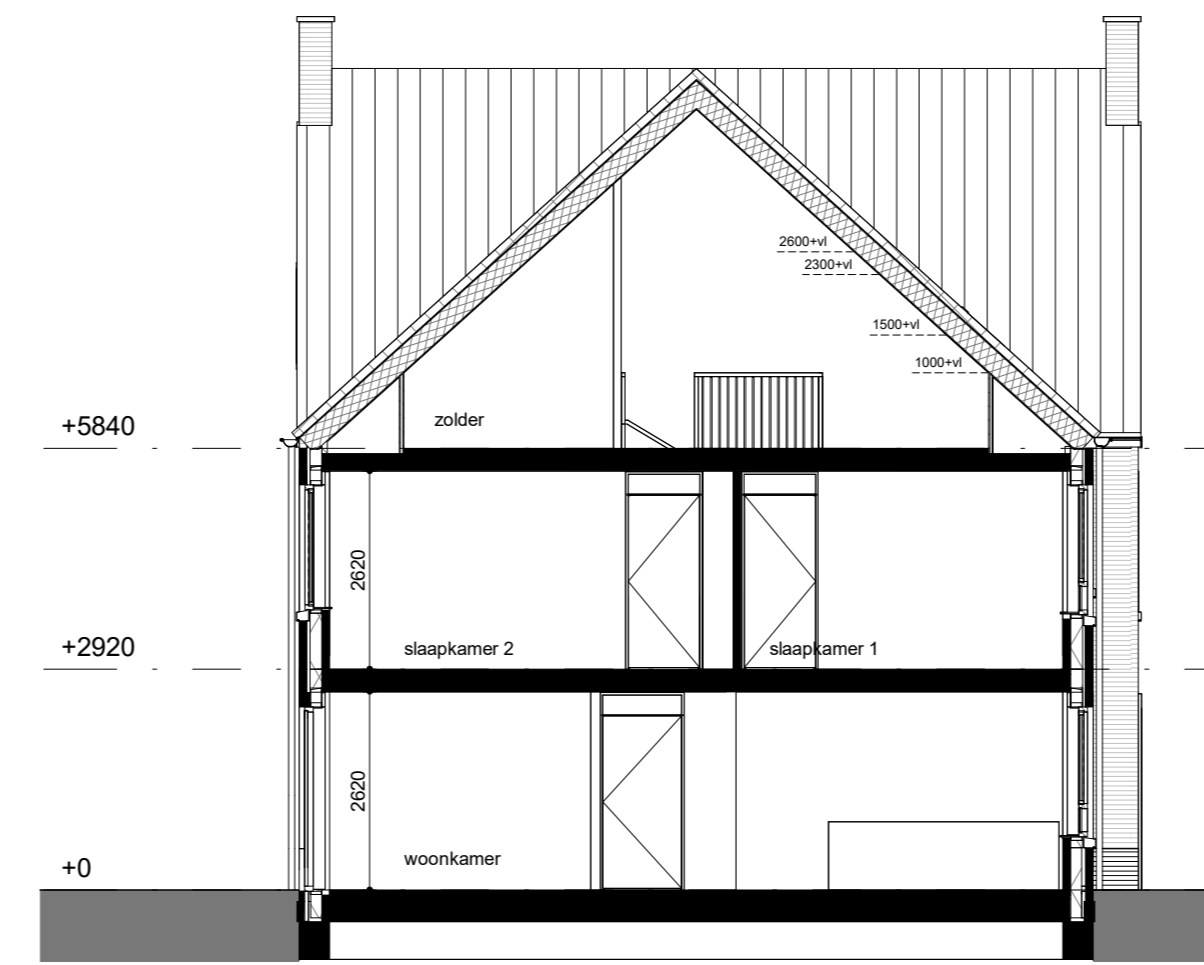

doorsnede 12B
1:100

Renvooi algemeen


	oprijplek		oprijplek
	oprijplek		oprijplek
	oprijplek		oprijplek
	oprijplek		oprijplek
	oprijplek		oprijplek

Renvooi electra / installaties

	elektrische installatie		elektrische installatie
	elektrische installatie		elektrische installatie
	elektrische installatie		elektrische installatie
	elektrische installatie		elektrische installatie
	elektrische installatie		elektrische installatie

Renvooi materiaal

	beton		beton
	beton		beton
	beton		beton
	beton		beton
	beton		beton

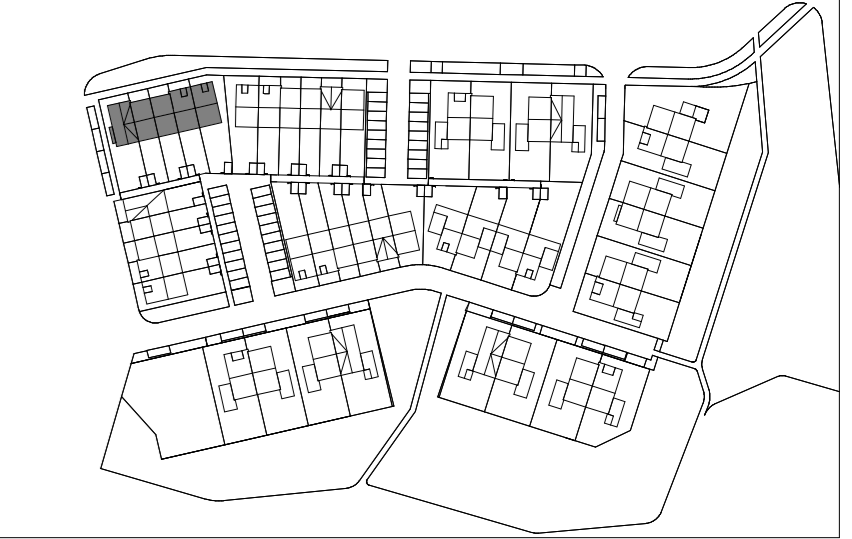

weusten liedenboom architecten

Project: Het Lint fase Berk (D5), Hoog Dalem - Gonschem
 Opdrachtgever: V.O.F. Ooster-Linge 2
 Datum: 09-04-2024
 Bouwnummer: 516-520

Projectnummer: 21-2228
 Definitief
 Schiedamschen dijk 100
 1032 AB Amsterdam
 t 020 445 9772
 info@weustenliedenboom.nl
 www.weustenliedenboom.nl

Projectnummer: 21-2228
 Definitief
 Schiedamschen dijk 100
 1032 AB Amsterdam
 t 020 445 9772
 info@weustenliedenboom.nl
 www.weustenliedenboom.nl