

Landgoed Wickevoort te Cruquius

Woonveld Bos

woningtype Boshuis (RR2 hoekwoning links)

bouwnummer 42 en 47



Project
Landgoed Wickevoort
te Cruquius
Woonveld Bos fase 2

Omschrijving
VERKOOPTKENINGEN
Boshuis hoekwoning links
bouwnummer 42 en 47

schaal

datum







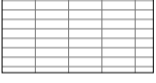
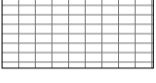



 

01-03-2024

tek.nr.





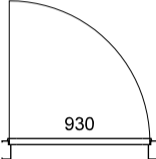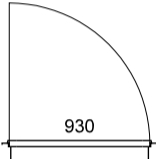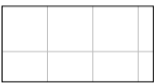






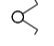
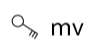
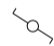
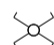
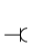

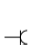











413-VT-RR2




RENVOOI

BOUWKUNDIG

< xxxx >	maatvoering in mm
	gewapend beton/baksteen/kalkzandsteen
	lichte scheidingswand
	binnenkozijn zonder dorpel, deurmaat gemaatvoerd
	binnenkozijn met dorpel, deurmaat gemaatvoerd
	vloertegels, maat en kleur n.t.b.
	metselwerk
	metselwerk, tegelverband (strekken)
	metselwerk, tegelverband (koppen)
	staand metselwerk/rollaag
	kruipluik + matrand, definitieve positie n.t.b. afhankelijk van indeling vloerplaten
	krijtstreep
	perceelsgrens
	doorsnede-markering

INSTALLATIES / ELEKTRA

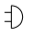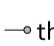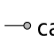
	opstelplaats koektoestel
	opstelplaats wasmachine / wasdroger
	verdeler vloerverwarming
	ruimte voorzien van vloerverwarming
	mv mechanische ventilatie-unit
	mv wtw mechanische (balans)ventilatie-unit met warmte terugwinning
	afvoerpunt mechanische ventilatie (aantal en positie indicatief)
	toevoerpunt mechanische ventilatie (aantal en positie indicatief)
VR	zelfregelend ventilatierooster boven kozijn
MK	meterkast
	elektrische radiator
	rookmelder volgens NEN2555
+	buitenkraan
hwa	hemelwaterafvoer
	enkele schakelaar
	dubbele schakelaar
	3-standen schakelaar (mechanische ventilatie)
	enkele wissel- (hotel-) schakelaar
	dubbele wissel- (hotel-) schakelaar
	enkele wandcontactdoos geaard
	dubbele wandcontactdoos geaard (boven elkaar)
	dubbele wandcontactdoos geaard (naast elkaar)
	wm/wd wandcontactdoos wasmachine / droger
	rad wandcontactdoos elektrische radiator
	aansluitpunt plafondlicht, excl. armatuur
	aansluitpunt wandlicht, excl. armatuur
	aansluitpunt plafondlicht, incl. armatuur
	aansluitpunt wandlicht, incl. armatuur
	deurbeldrukker
	schel
	th thermostraat
	cai aansluitpunt kabel
	utp aansluitpunt telefoon/data

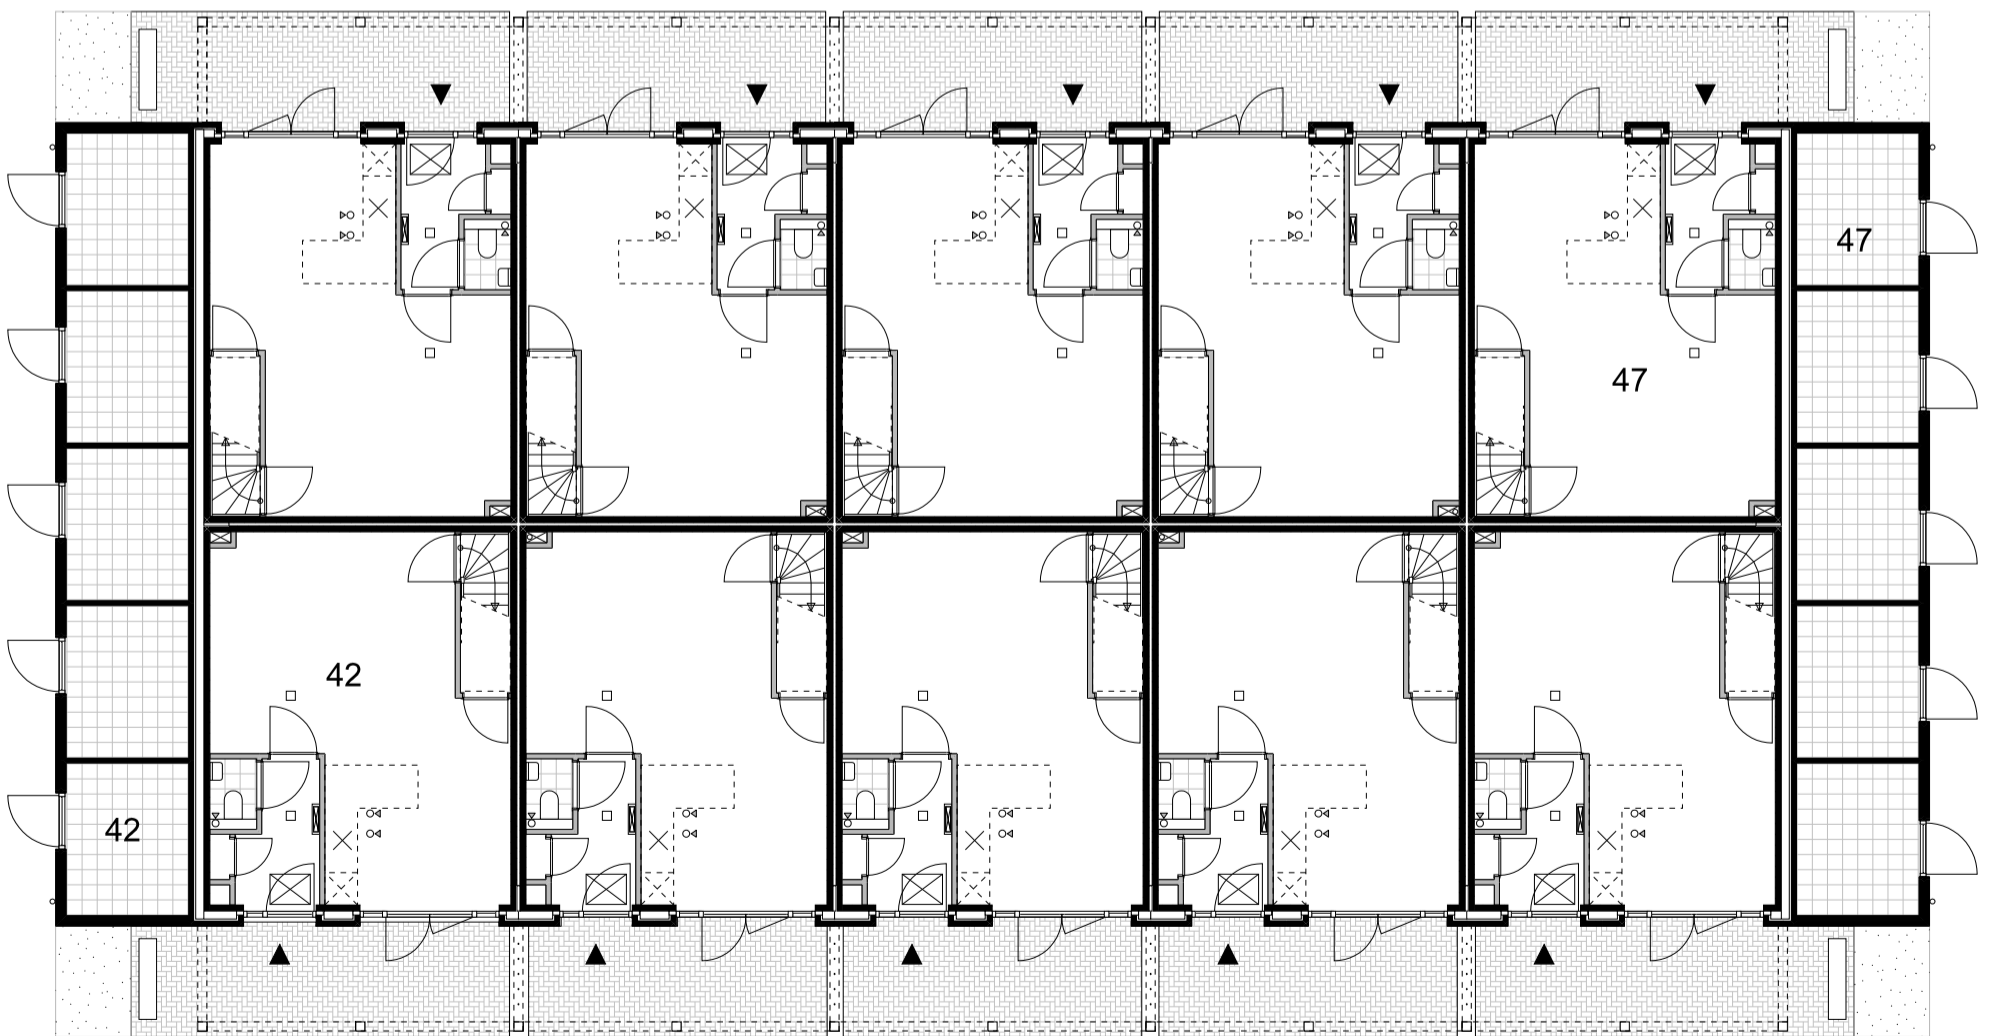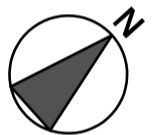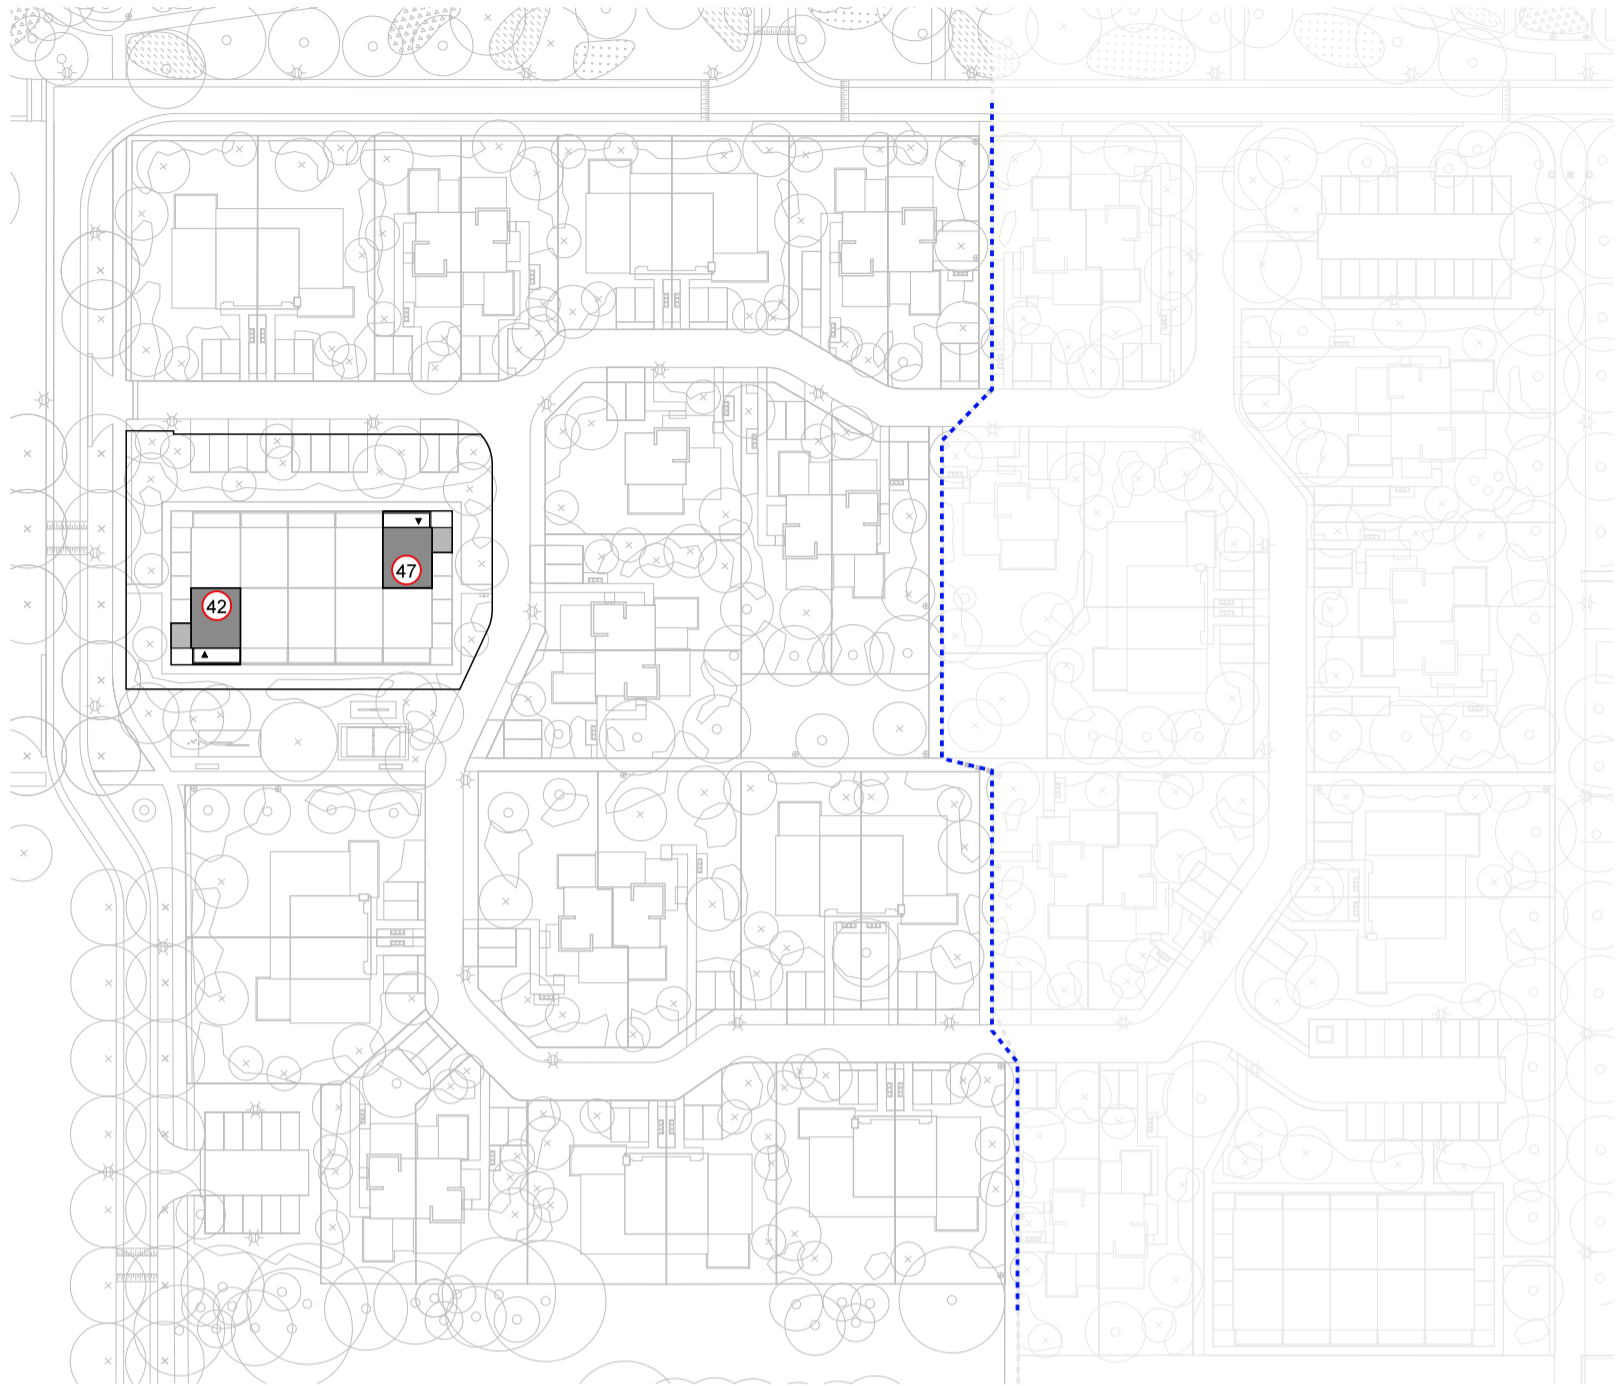

Project
**Landgoed Wickevoort
 te Cruquius**
 Woonveld Bos fase 2

Omschrijving
 Boshuis eindwoning
 situering
 bouwnummer 42 en 47

schaal datum tek.nr.
 01-03-2024 413-VT-RR2-10

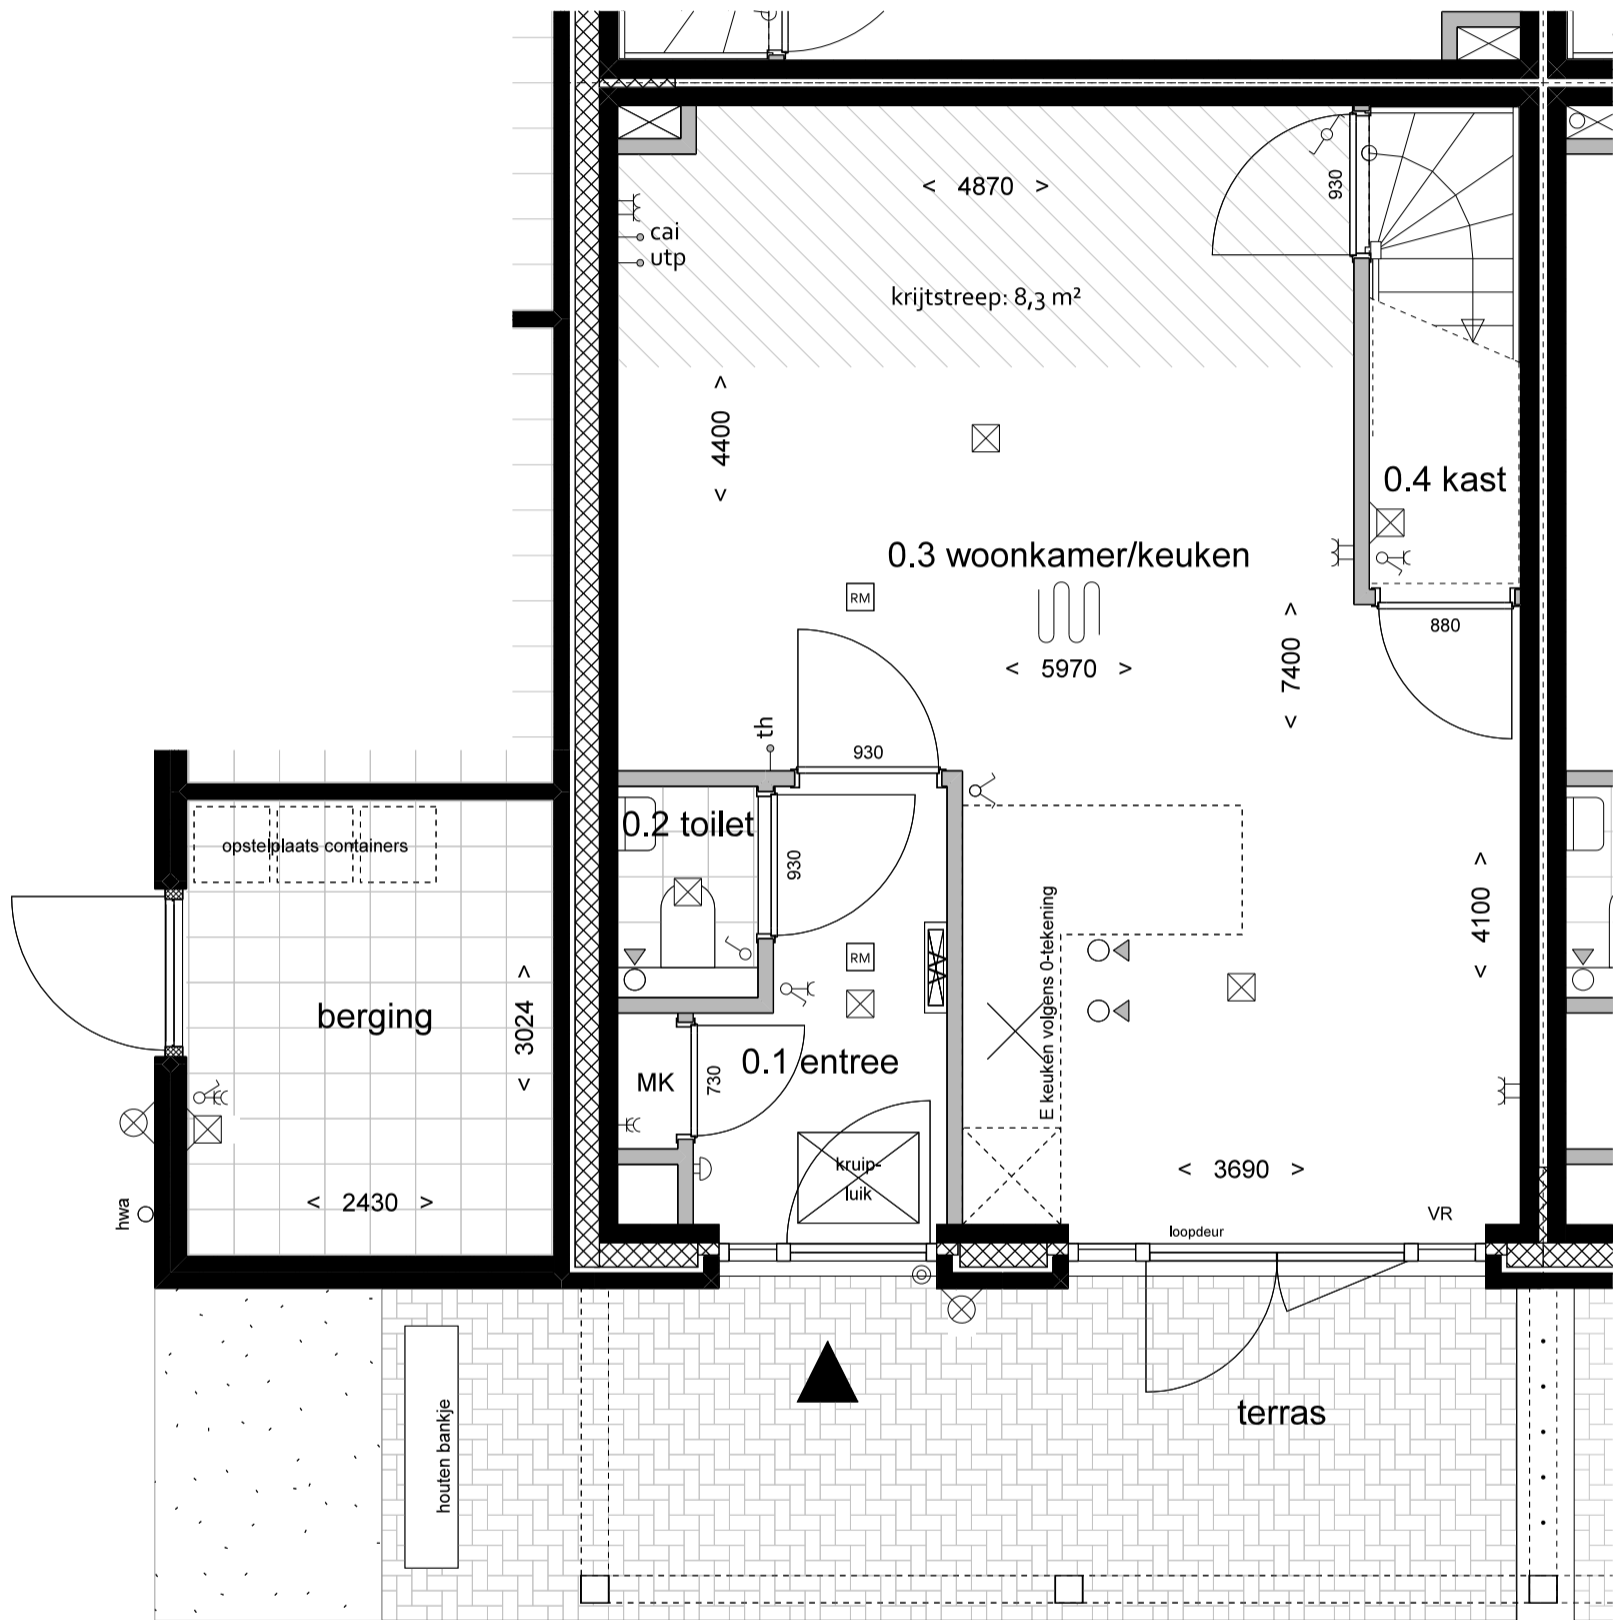


A




Project
Landgoed Wickevoort
te Cruquius
Woonveld Bos

Omschrijving
Boshuis hoekwoning links
begane grond
bouwnummer 42 en 47

schaal 1:50
datum 01-03-2024
tek.nr. 413-VT-RR2-20

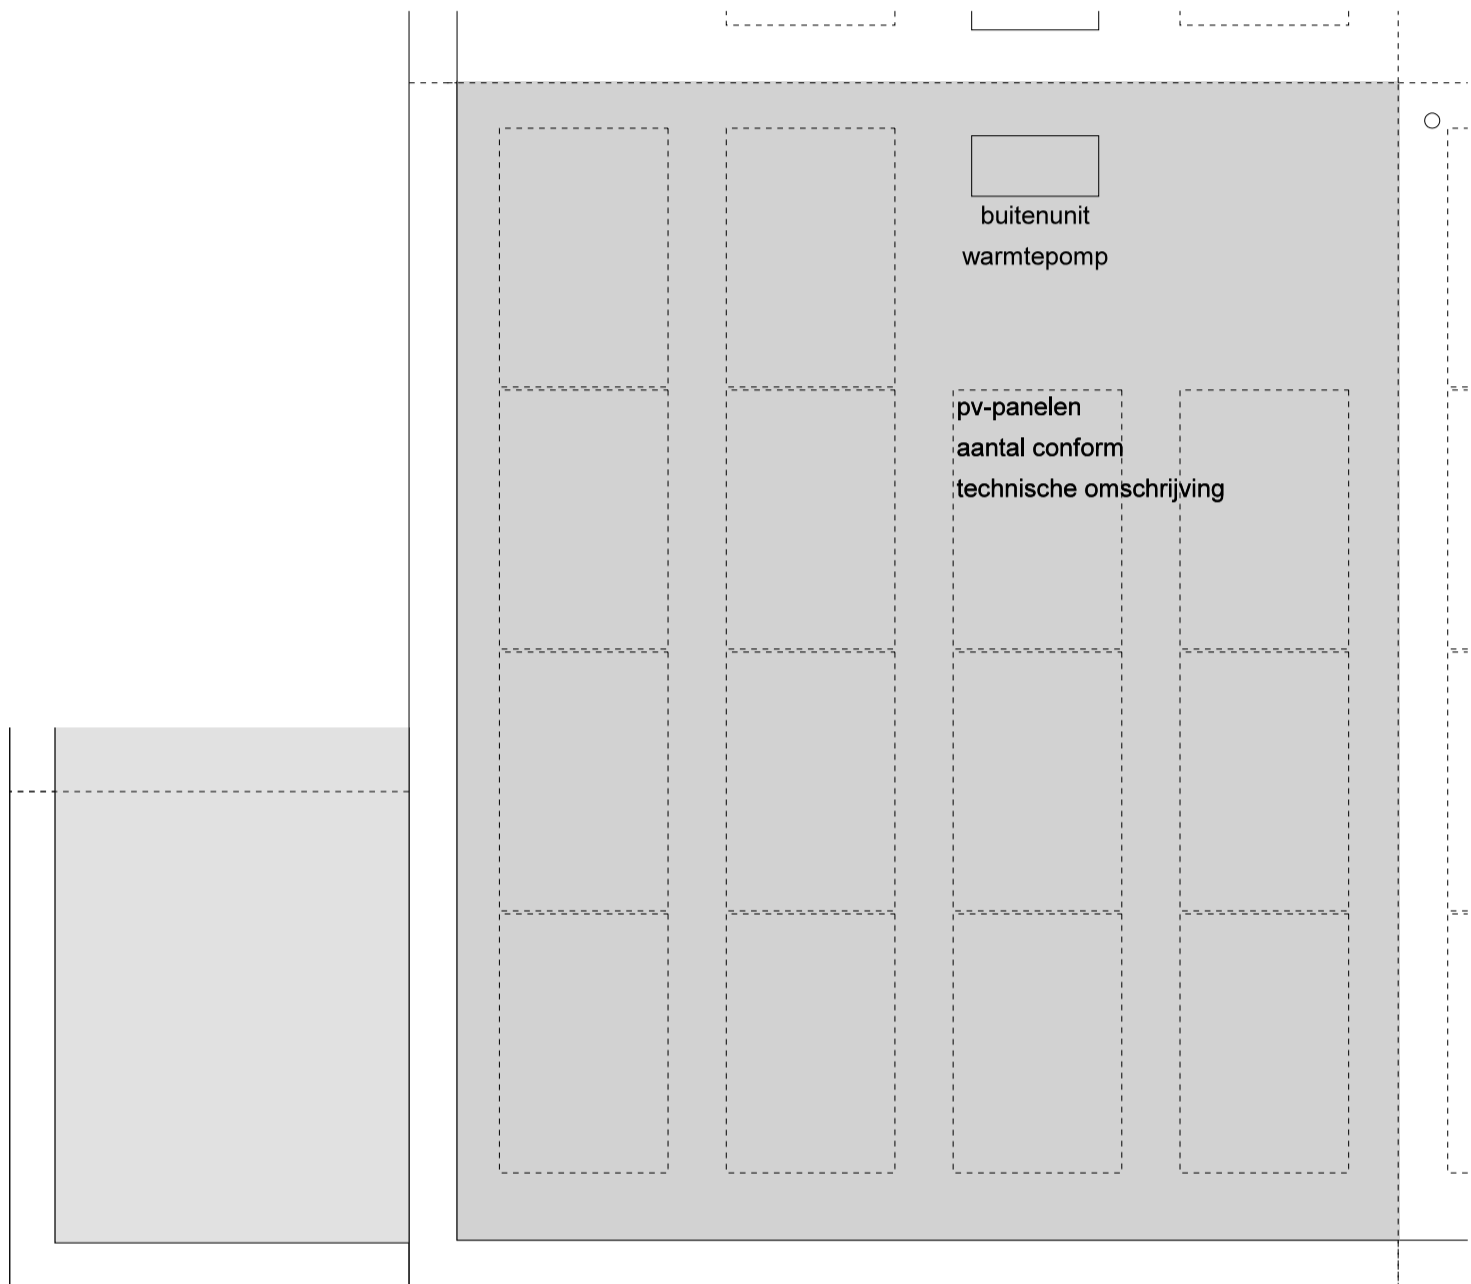

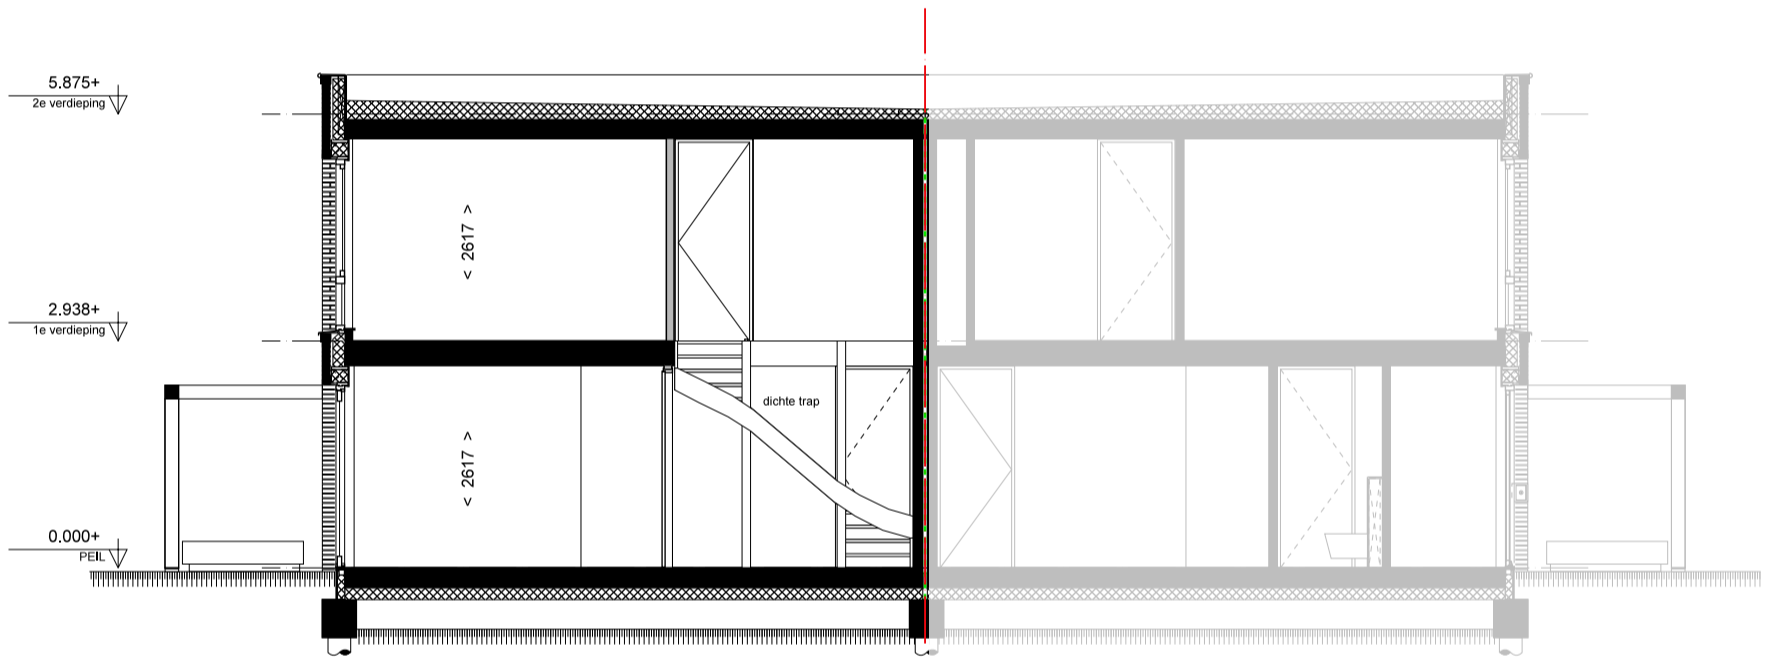

Project
**Landgoed Wickevoort
 te Cruquius**
 Woonveld Bos

Omschrijving
 Boshuis hoekwoning links
 doorsnede A-A
 bouwnummer 42 en 47

schaal
 1:100

datum
 01-03-2024


tek.nr.
 413-VT-RR2-30




voorgevel



pergola

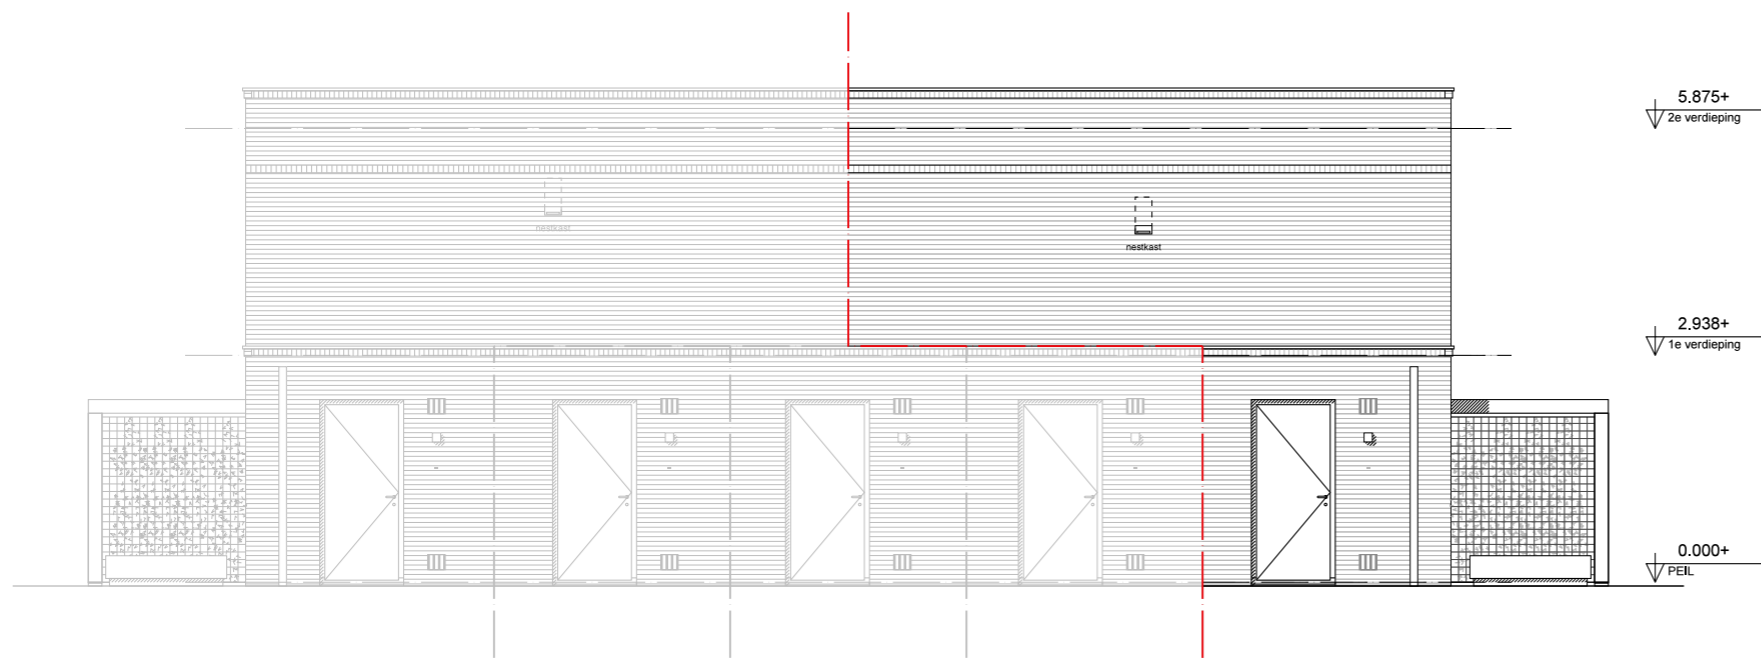

zijgevel

	Project	omschrijving	schaal	datum	tek.nr.
	Landgoed Wickevoort te Cruquius	Boshuis hoekwoning links gevels	1:100	01-03-2024	413-VT-RR2-40
	Woonveld Bos	bouwnummer 42 en 47			