

# Landgoed Wickevoort te Cruquius

## Woonveld Bos

woningtype Bungalow (B1)  
bouwnummer 31, 35, 56, 60, 62 en 64









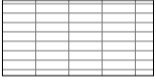
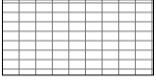




Project  
Landgoed Wickevoort  
te Cruquius  
Woonveld Bos fase 2

Omschrijving  
VERKOOPTKENINGEN  
Bungalow  
bouwnummer 31, 35, 56, 60, 62 en 64



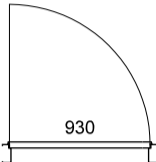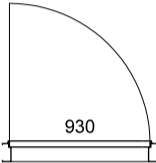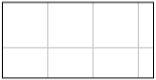


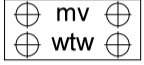













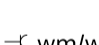
 
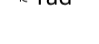







schaal datum tek.nr.  
19-04-2024 413-VT-B1
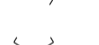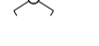
# RENVOOI



## BOUWKUNDIG

< xxxx >	maatvoering in mm
	gewapend beton/baksteen/kalkzandsteen
	lichte scheidingswand
	binnenkozijn zonder dorpel, deurmaat gemaatvoerd
	binnenkozijn met dorpel, deurmaat gemaatvoerd
	vloertegels, maat en kleur n.t.b.
	metselwerk
	metselwerk, tegelverband (strekken)
	metselwerk, tegelverband (koppen)
	staand metselwerk/rollaag
	kruipluik + matrand, definitieve positie n.t.b. afhankelijk van indeling vloerplaten
	krijtstreep
	perceelsgrens
	doorsnede-markering

## INSTALLATIES / ELEKTRA

	opstelplaats koektoestel
	opstelplaats wasmachine / wasdroger
	verdeler vloerverwarming
	ruimte voorzien van vloerverwarming
	mv mechanische ventilatie-unit
	mv wtw mechanische (balans)ventilatie-unit met warmte terugwinning
	afvoerpunt mechanische ventilatie (aantal en positie indicatief)
	toevoerpunt mechanische ventilatie (aantal en positie indicatief)
VR	zelfregelend ventilatierooster boven kozijn
MK	meterkast
	elektrische radiator
	rookmelder volgens NEN2555
+	buitenkraan
hwa	hemelwaterafvoer
	enkele schakelaar
	dubbele schakelaar
	3-standen schakelaar (mechanische ventilatie)
	enkele wissel- (hotel-) schakelaar
	dubbele wissel- (hotel-) schakelaar
	enkele wandcontactdoos geaard
	dubbele wandcontactdoos geaard (boven elkaar)
	dubbele wandcontactdoos geaard (naast elkaar)
	wm/wd wandcontactdoos wasmachine / droger
	rad wandcontactdoos elektrische radiator
	aansluitpunt plafondlicht, excl. armatuur
	aansluitpunt wandlicht, excl. armatuur
	aansluitpunt plafondlicht, incl. armatuur
	aansluitpunt wandlicht, incl. armatuur
	deurbeldrukker
	schel
	thermostraat
	cai aansluitpunt kabel
	utp aansluitpunt telefoon/data



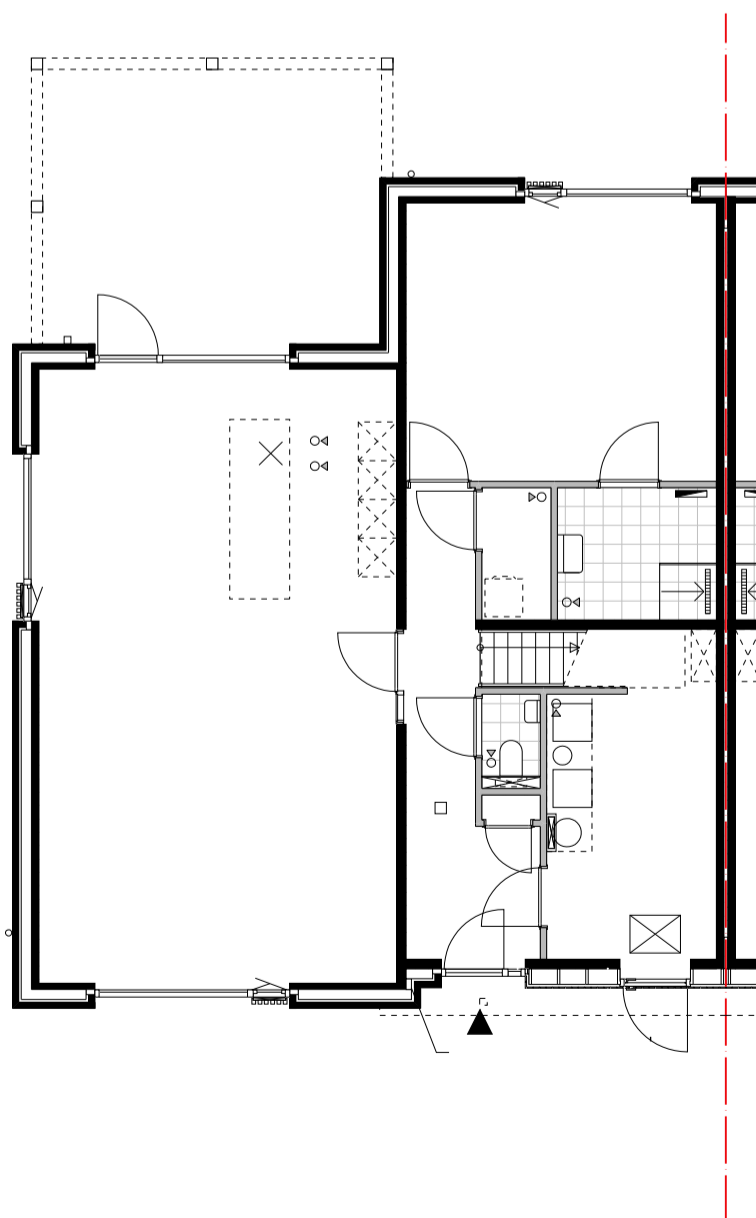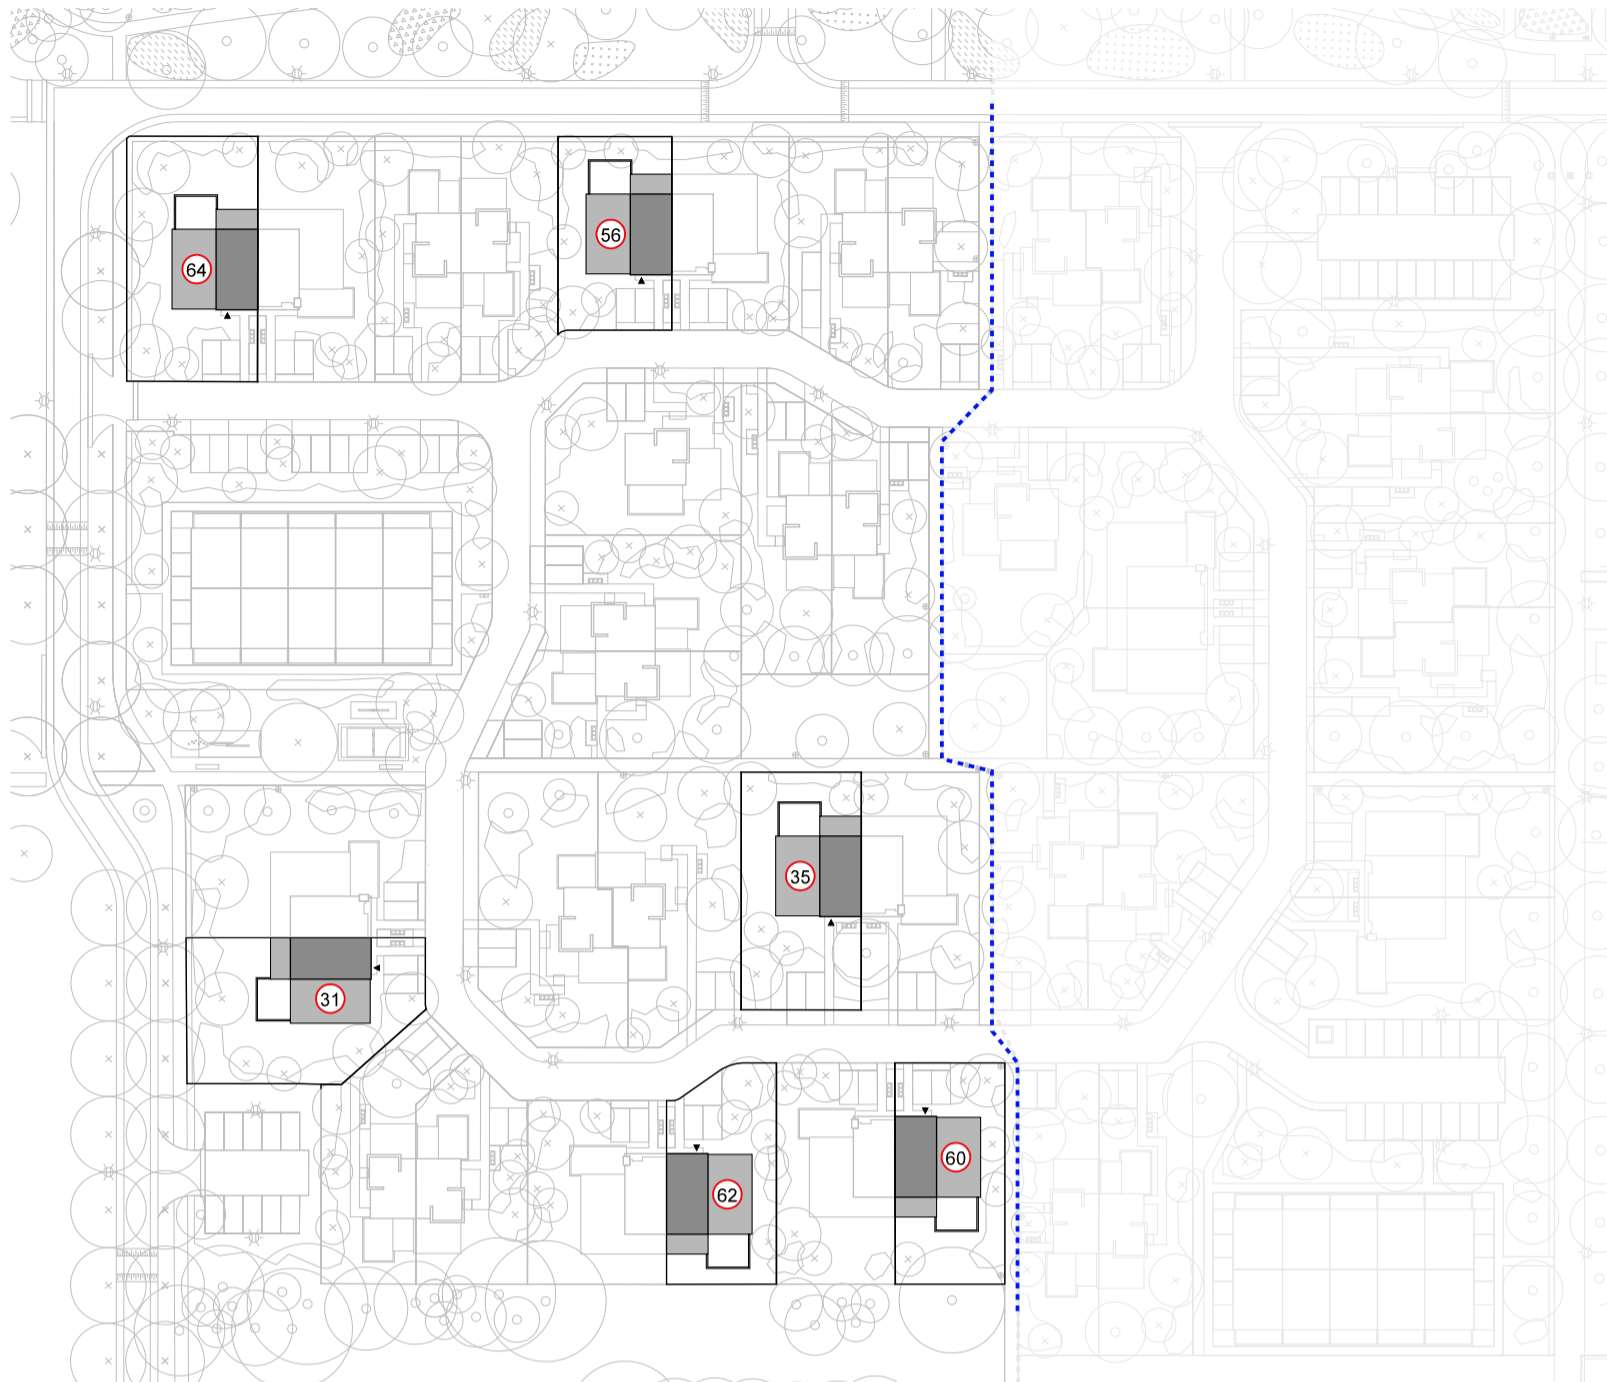

Project  
**Landgoed Wickevoort  
 te Cruquius**  
 Woonveld Bos fase 2

Omschrijving  
 Bungalow  
 situering  
 bouwnummer 31, 35, 56, 60, 62 en 64


schaal datum tek.nr.  
 19-04-2024 413-VT-B1-10

gevel 2

gevel 3

A

perceelsgrens

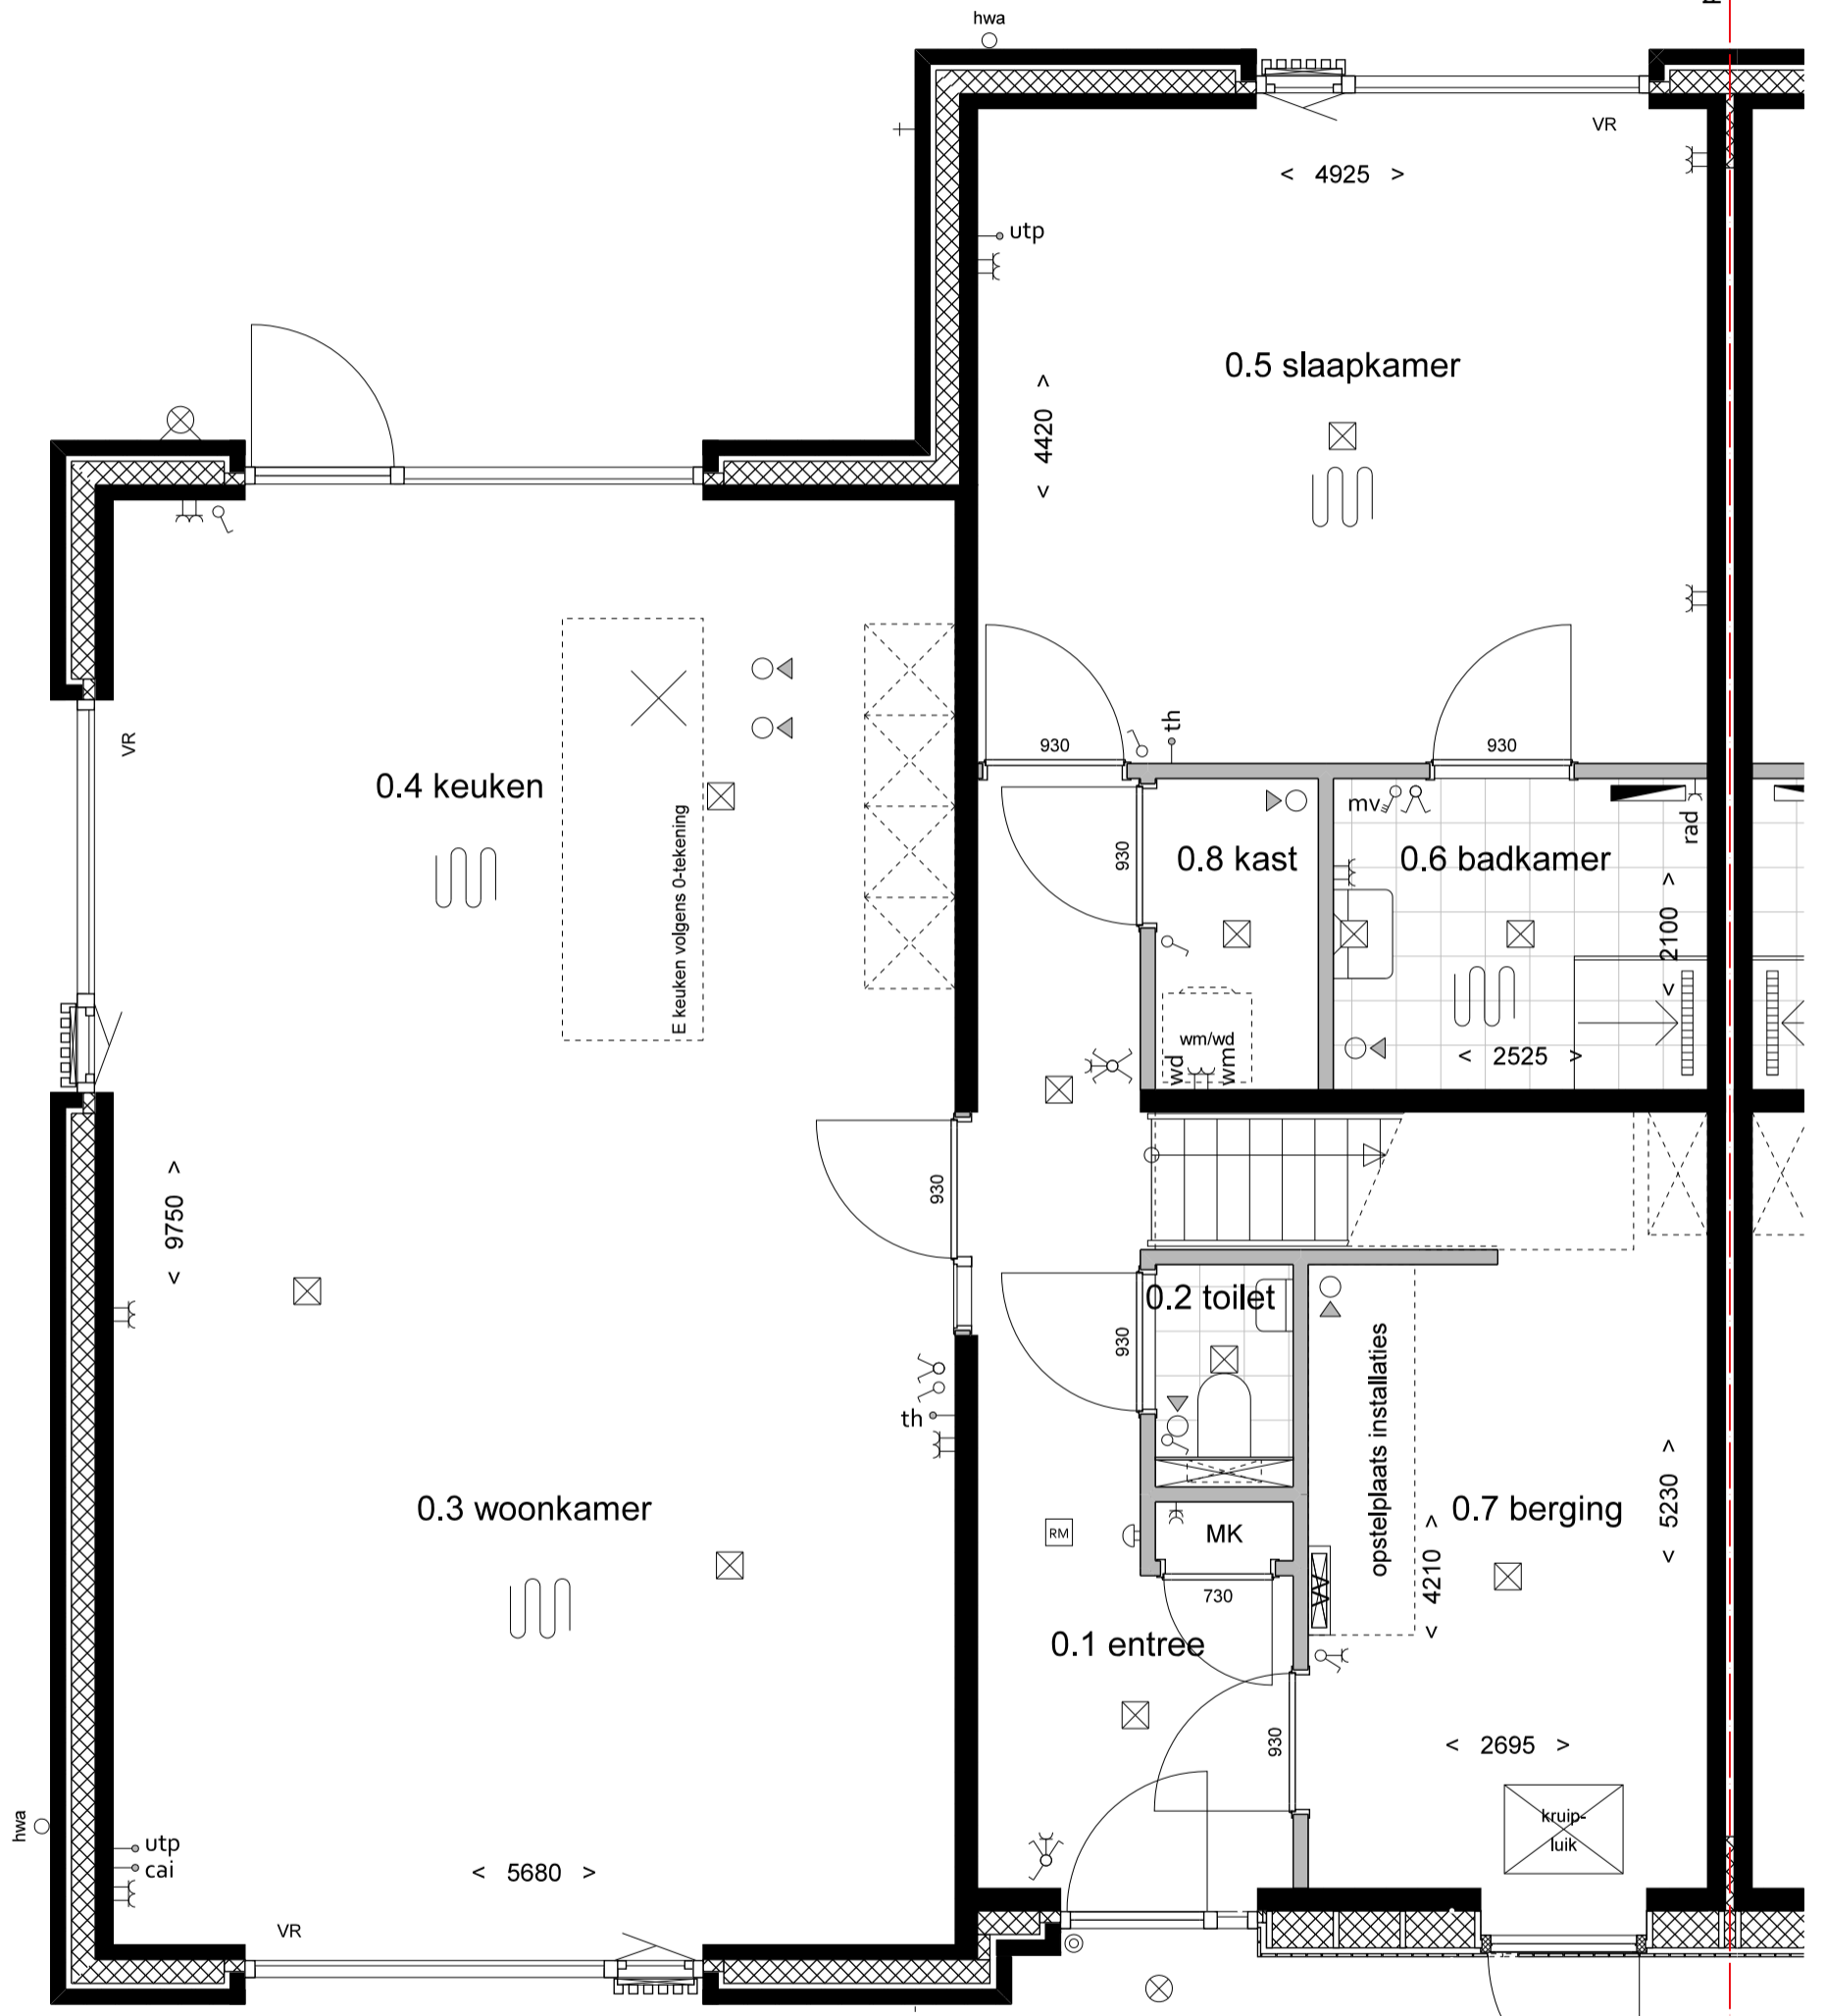

gevel 1

A



Project  
Landgoed Wickevoort  
te Cruquius  
Woonveld Bos

Omschrijving  
Bungalow  
begane grond  
bouwnummer 31, 35, 56, 60, 62 en 64


schaal 1:50  
datum 19-04-2024  
tek.nr. 413-VT-B1-20

gevel 2

gevel 3



perceelsgrens

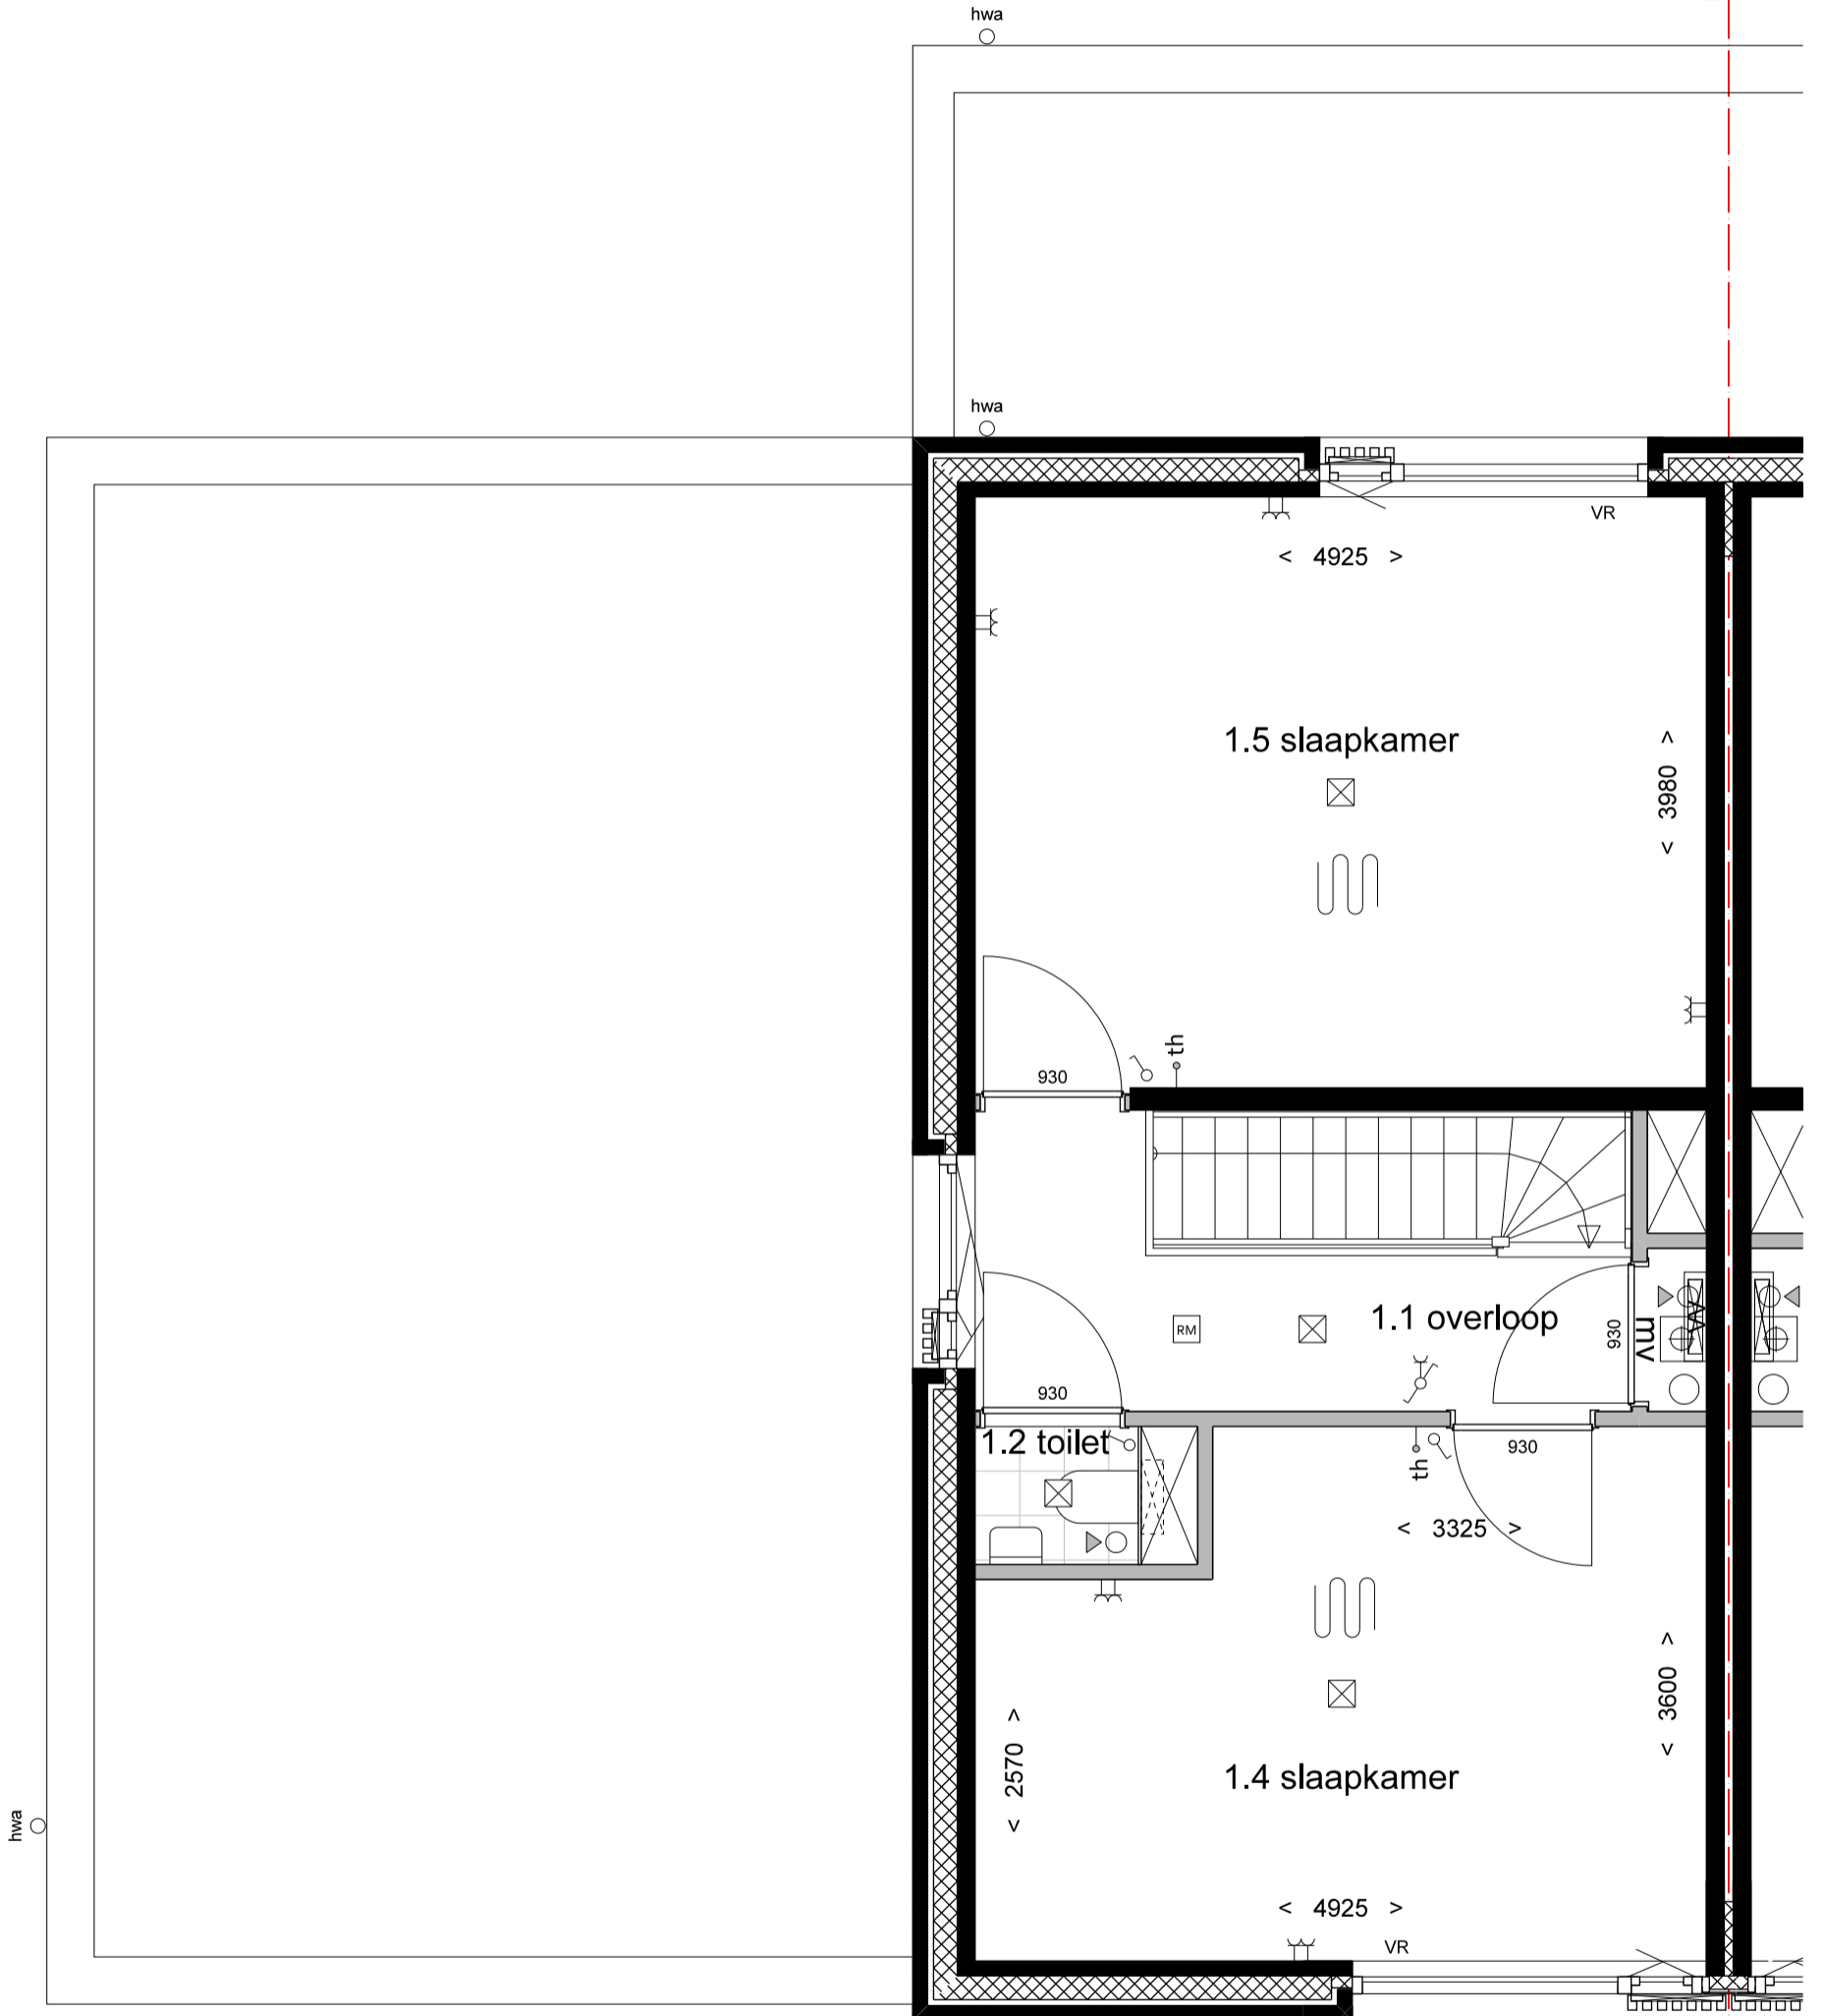

gevel 1



Project  
Landgoed Wickevoort  
te Cruquius  
Woonveld Bos

Omschrijving  
Bungalow  
1e verdieping  
bouwnummer 31, 35, 56, 60, 62 en 64



schaal 1:50  
datum 19-04-2024  
tek.nr. 413-VT-B1-21

gevel 2

gevel 3



perceelsgrens

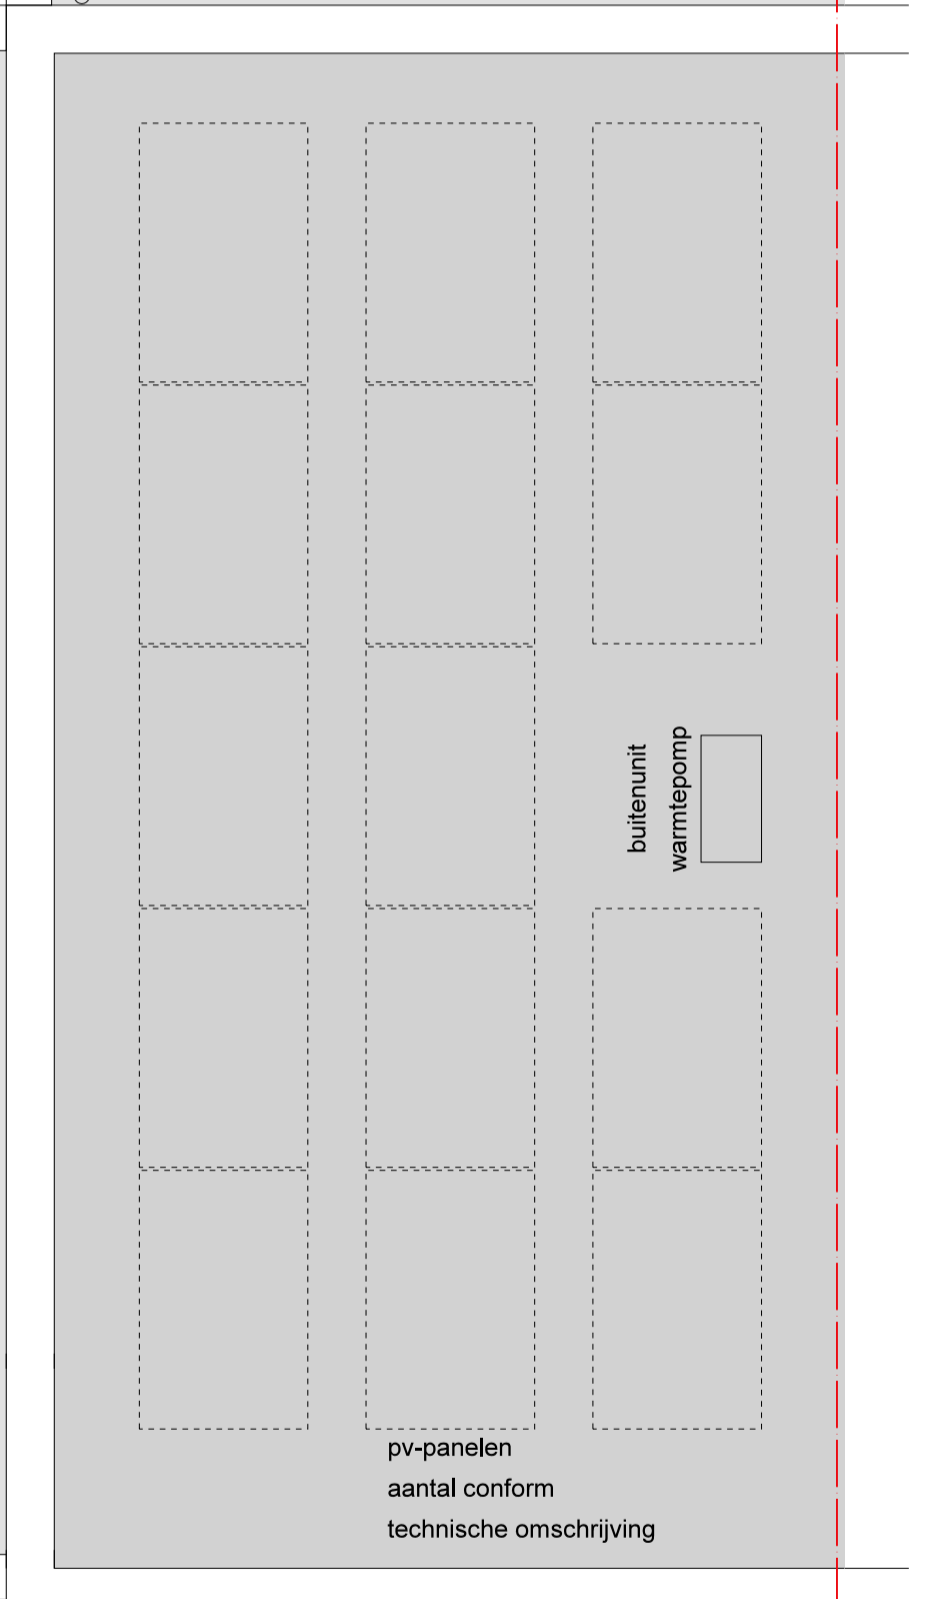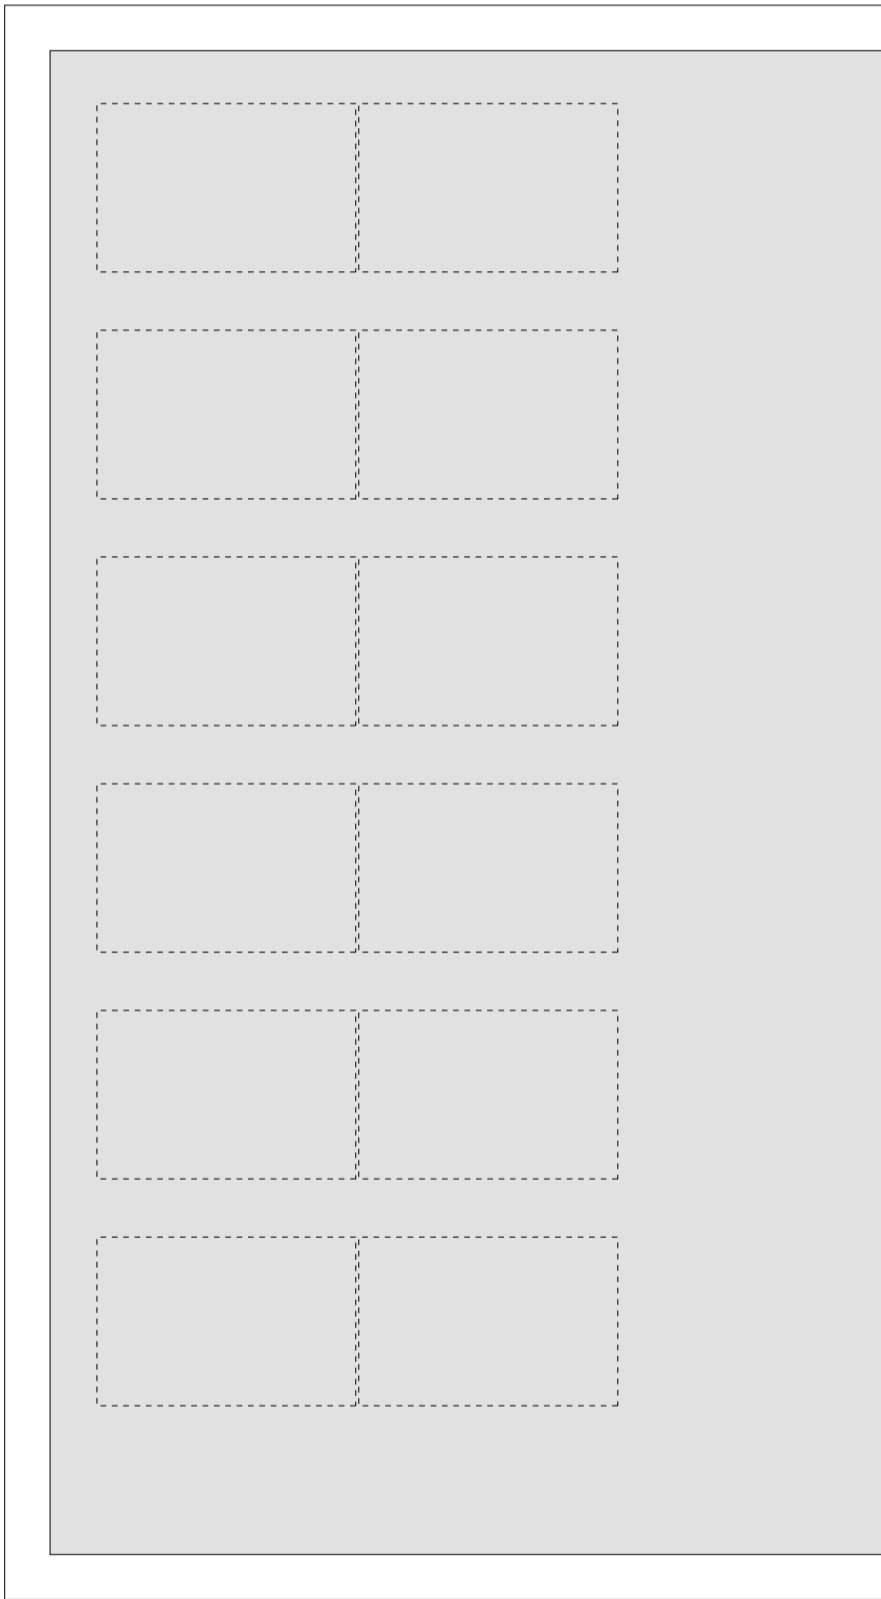

gevel 1




Project  
Landgoed Wickevoort  
te Cruquius  
Woonveld Bos

Omschrijving  
Bungalow  
dakaanzicht - overzicht pv-panelen  
bouwnummer 31, 35, 56, 60, 62 en 64

schaal  
1:50

datum  
19-04-2024

tek.nr.  
413-VT-B1-22

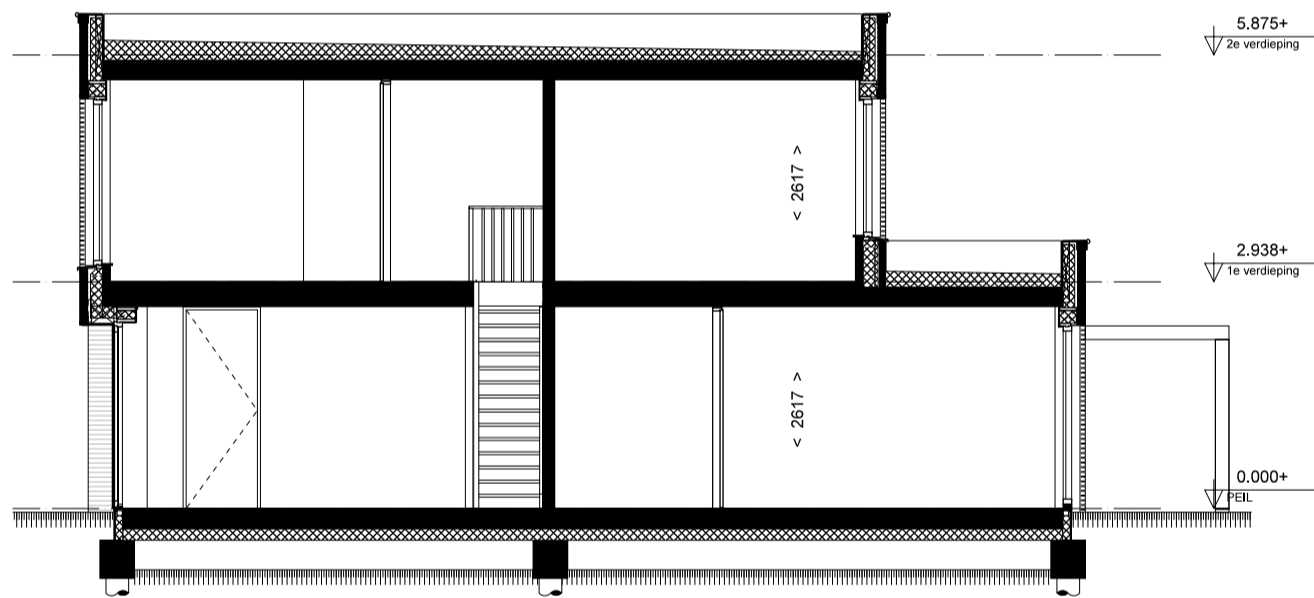


Project  
 Landgoed Wickevoort  
 te Cruquius  
 Woonveld Bos

Omschrijving  
 Bungalow  
 doorsnede A-A  
 bouwnummer 31, 35, 56, 60, 62 en 64


schaal 1:100  
 datum 19-04-2024  
 tek.nr. 413-VT-B1-30



gevel 1

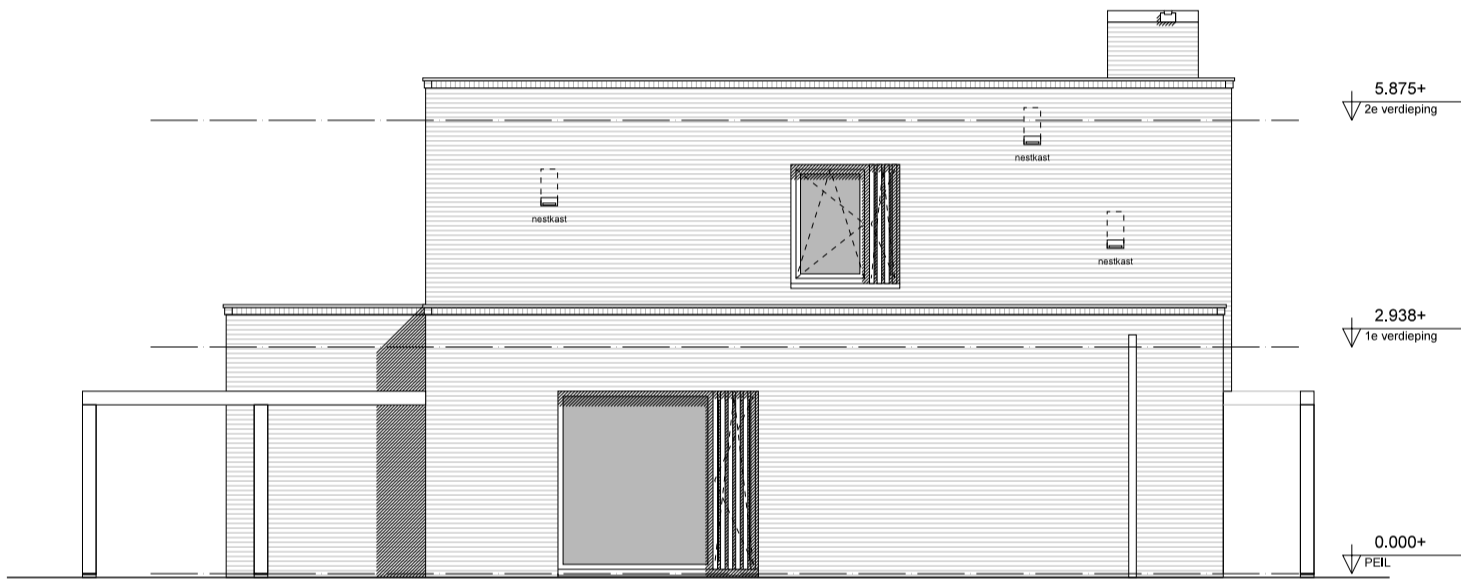

gevel 2

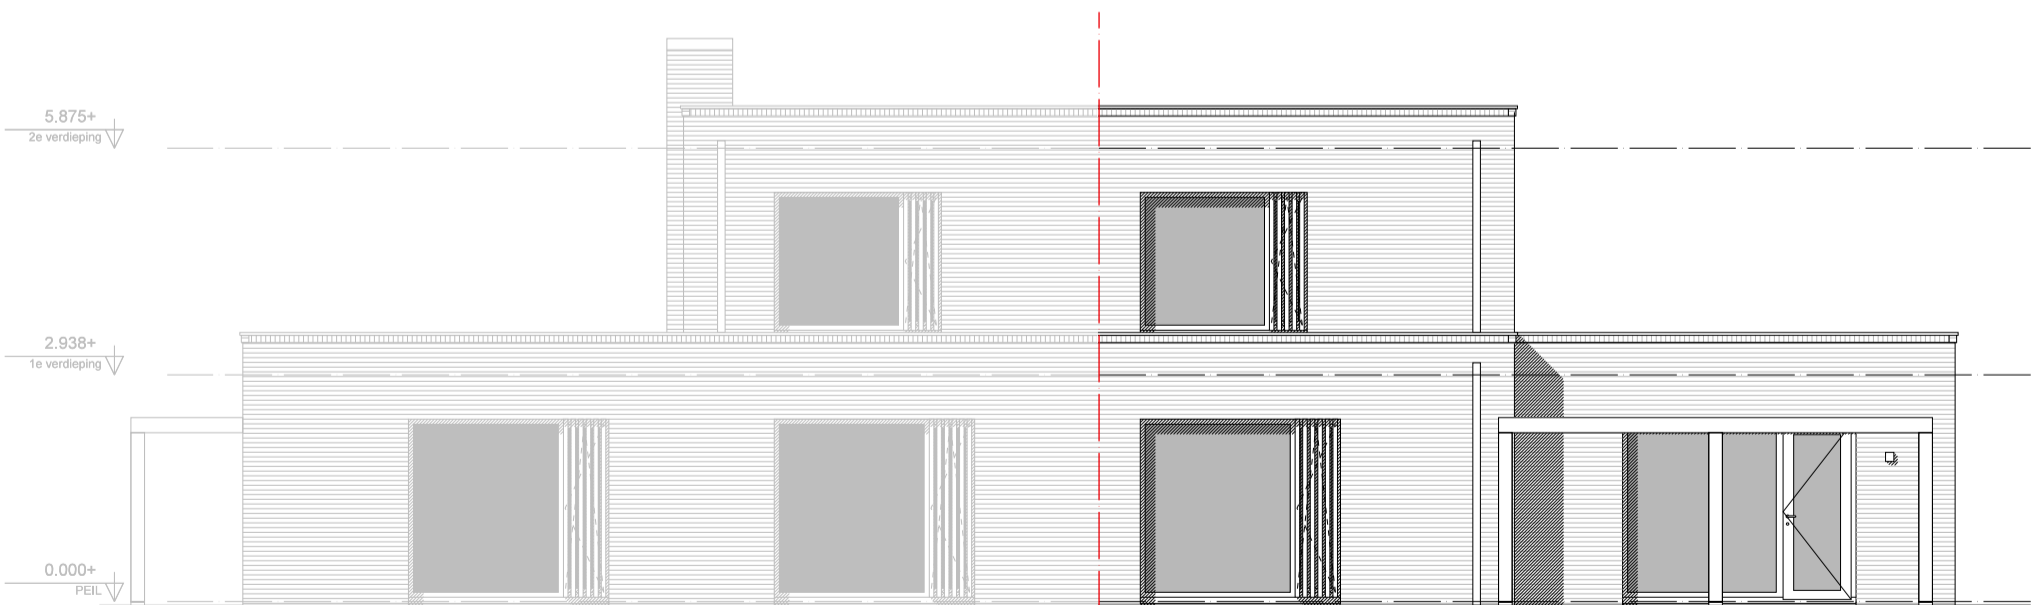

gevel 3



Project  
Landgoed Wickevoort  
te Cruquius  
Woonveld Bos

Omschrijving  
Bungalow  
gevels  
bouwnummer 31, 35, 56, 60, 62 en 64

schaal 1:100  
datum 19-04-2024  
tek.nr. 413-VT-B1-40