

Landgoed Wickevoort te Cruquius

Woonveld Bos

woningtype Half vrijstaande Bosvilla (TKK3)

bouwnummer 29 en 30



Project
Landgoed Wickevoort
te Cruquius
Woonveld Bos fase 2

Omschrijving
VERKOOPTKENINGEN
Half vrijstaande Bosvilla
bouwnummer 29 en 30

schaal

datum







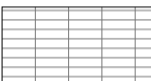
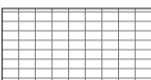





01-03-2024

tek.nr.



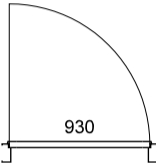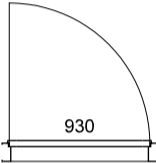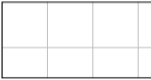


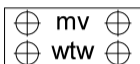







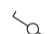
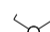










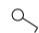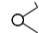


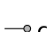
413-VT-TKK3

RENVOOI




BOUWKUNDIG

< xxxx >	maatvoering in mm
	gewapend beton/baksteen/kalkzandsteen
	lichte scheidingswand
	binnenkozijn zonder dorpel, deurmaat gemaatvoerd
	binnenkozijn met dorpel, deurmaat gemaatvoerd
	vloertegels, maat en kleur n.t.b.
	metselwerk
	metselwerk, tegelverband (strekken)
	metselwerk, tegelverband (koppen)
	staand metselwerk/rollaag
	kruipluik + matrand, definitieve positie n.t.b. afhankelijk van indeling vloerplaten
	krijtstreep
	perceelsgrens
	doorsnede-markering

INSTALLATIES / ELEKTRA


	opstelplaats koektoestel
	opstelplaats wasmachine / wasdroger
	verdeler vloerverwarming
	ruimte voorzien van vloerverwarming
	mv mechanische ventilatie-unit
	mv wtw mechanische (balans)ventilatie-unit met warmte terugwinning
	afvoerpunt mechanische ventilatie (aantal en positie indicatief)
	toevoerpunt mechanische ventilatie (aantal en positie indicatief)
VR	zelfregelend ventilatierooster boven kozijn
MK	meterkast
	elektrische radiator
	rookmelder volgens NEN2555
+	buitenkraan
hwa	hemelwaterafvoer
	enkele schakelaar
	dubbele schakelaar
	3-standen schakelaar (mechanische ventilatie)
	enkele wissel- (hotel-) schakelaar
	dubbele wissel- (hotel-) schakelaar
	enkele wandcontactdoos geaard
	dubbele wandcontactdoos geaard (boven elkaar)
	dubbele wandcontactdoos geaard (naast elkaar)
	wm/wd wandcontactdoos wasmachine / droger
	rad wandcontactdoos elektrische radiator
	aansluitpunt plafondlicht, excl. armatuur
	aansluitpunt wandlicht, excl. armatuur
	aansluitpunt plafondlicht, incl. armatuur
	aansluitpunt wandlicht, incl. armatuur
	deurbeldrukker
	schel
	th thermostraat
	cai aansluitpunt kabel
	utp aansluitpunt telefoon/data



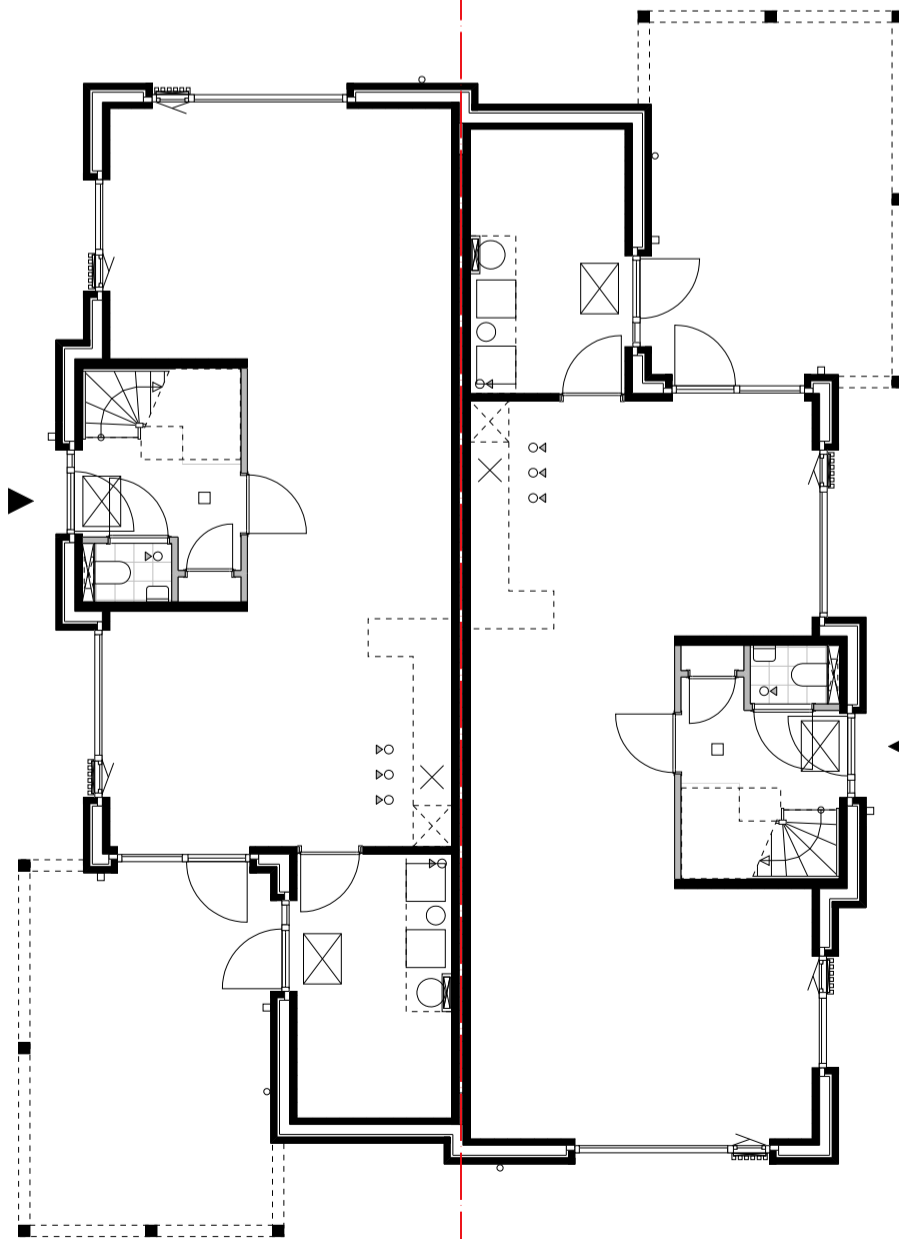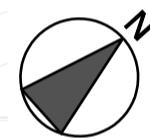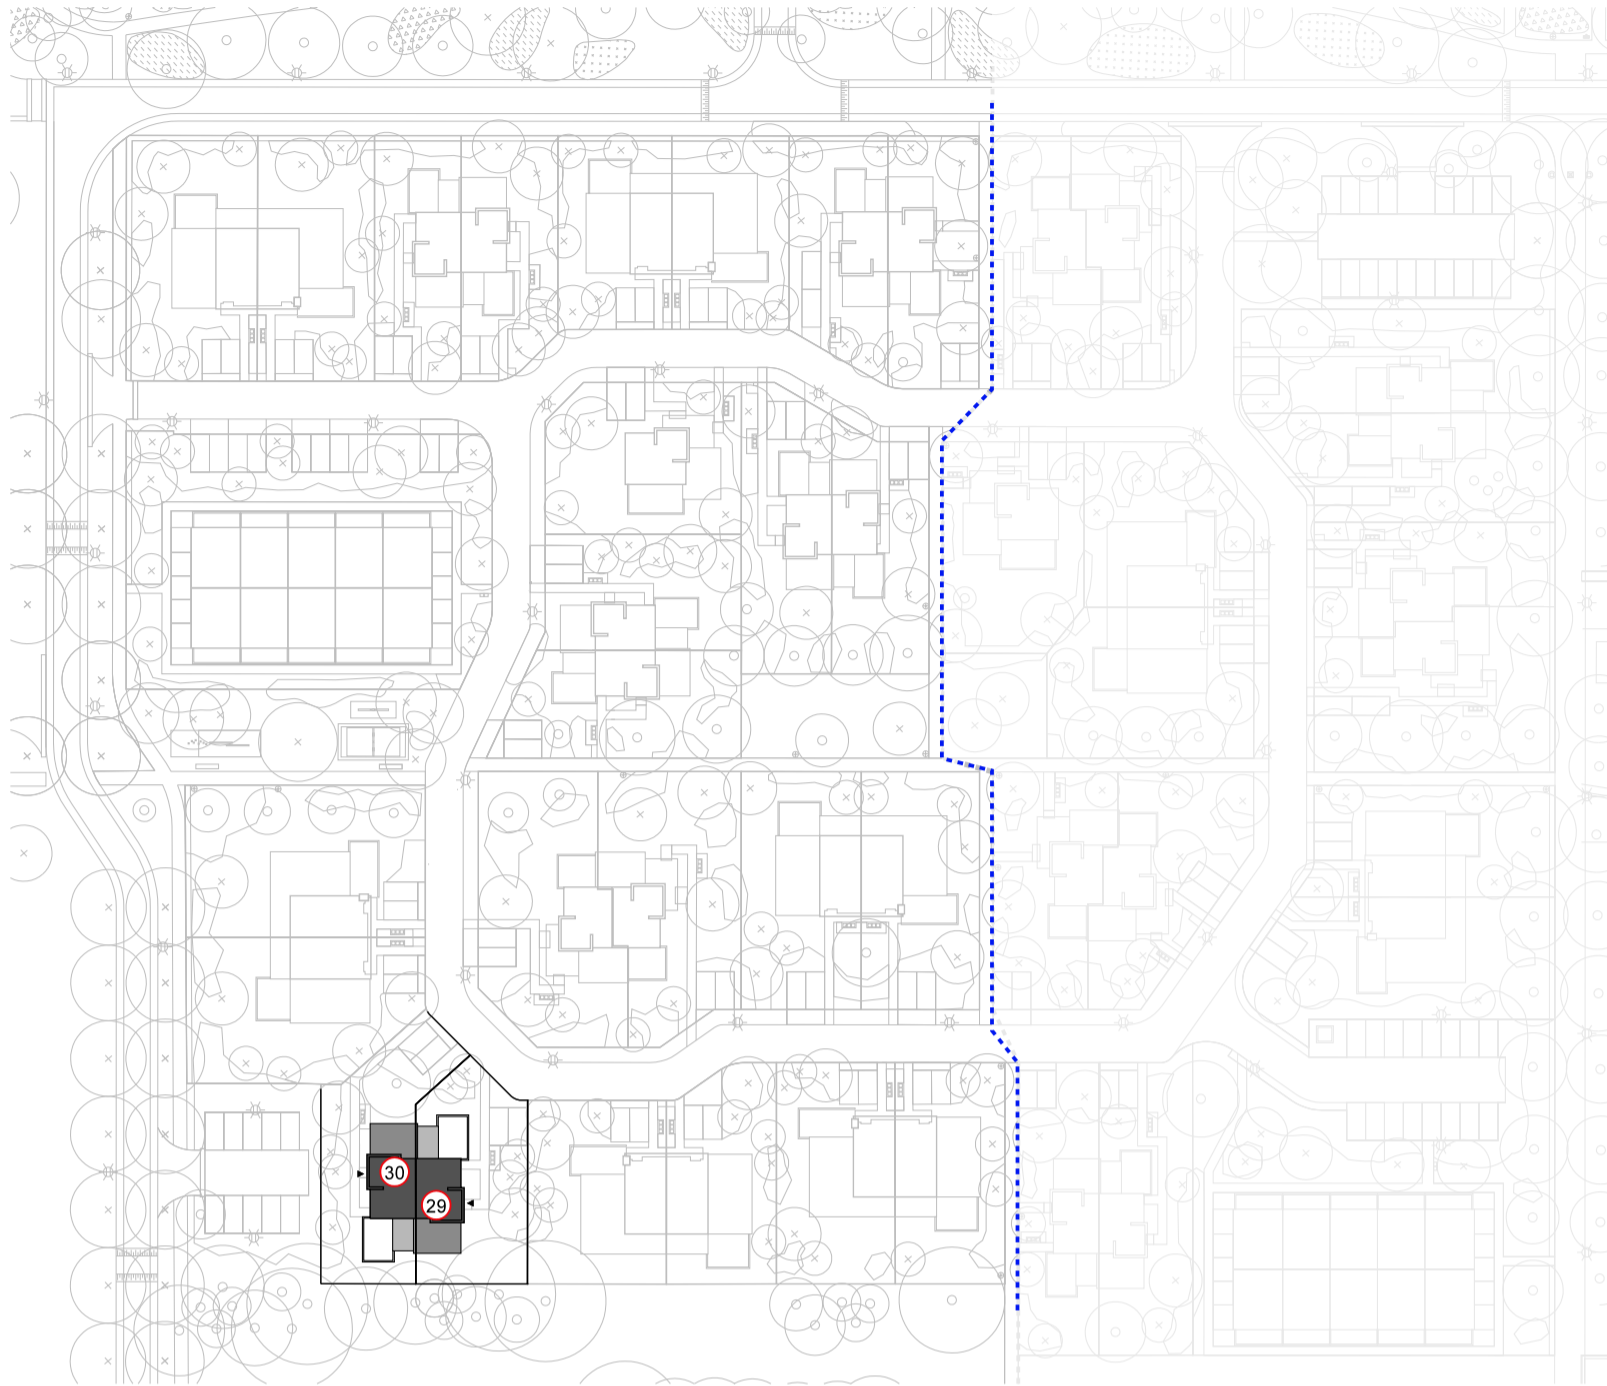

AN	Project	Omschrijving	schaal	datum	tek.nr.
	Landgoed Wickevoort te Cruquius	Half vrijstaande Bosvilla situering		02-03-2024	413-VT-TKK3-10
	Woonveld Bos fase 2	bouwnummer 29 en 30			


gevel 2

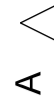

perceelsgrens


gevel 1

gevel 4

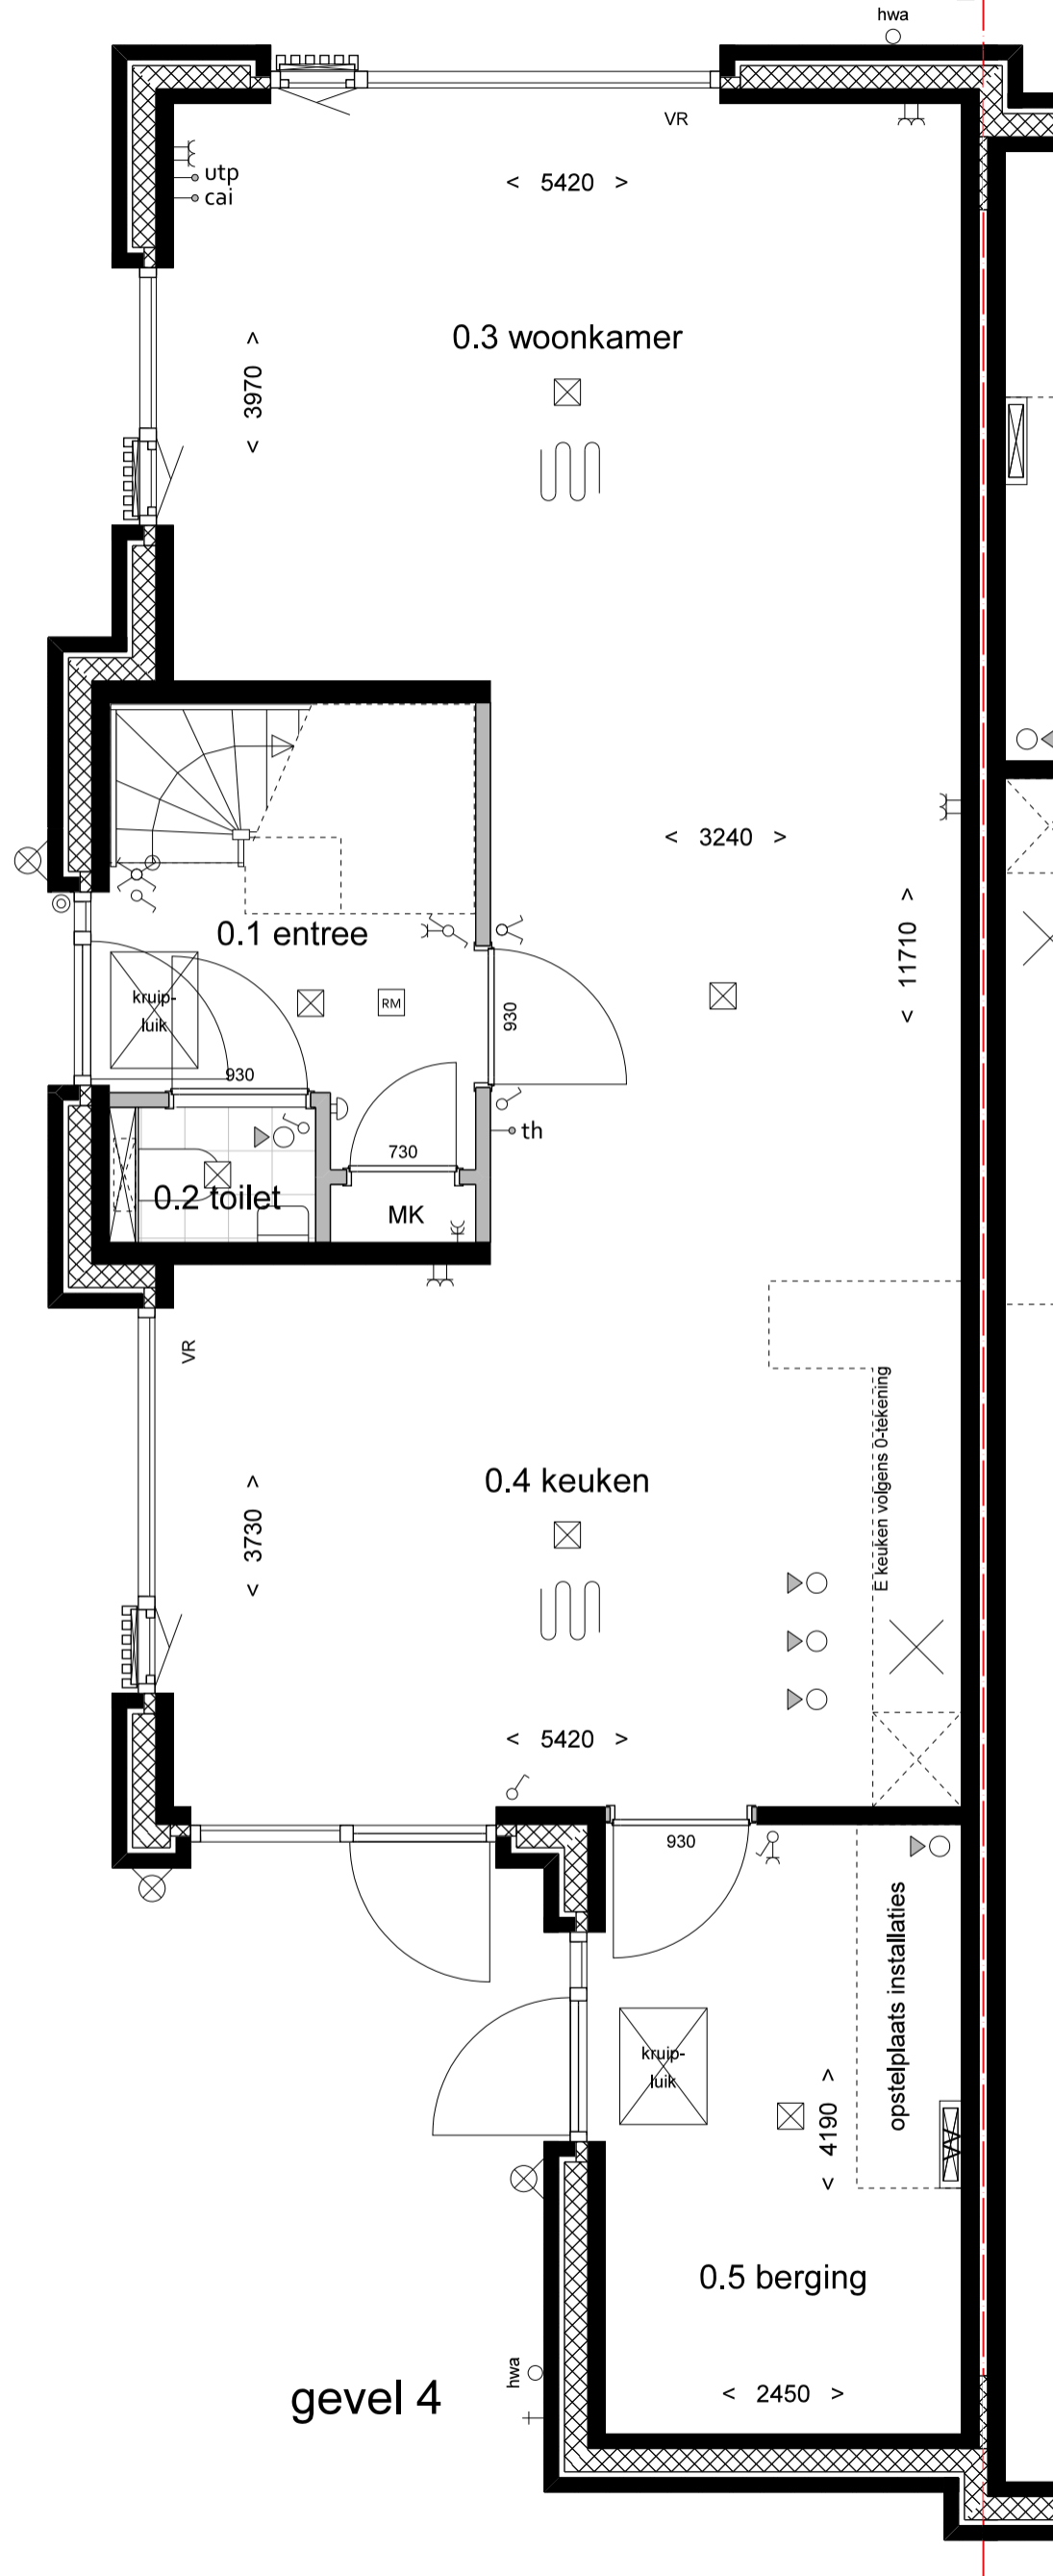


	Project	Omschrijving	schaal	datum	tek.nr.
	Landgoed Wickevoort te Cruquius	Half vrijstaande Bosvilla begane grond	1:50	01-03-2024	413-VT-TKK3-20
	Woonveld Bos	bouwnummer 29 en 30			

gevel 2

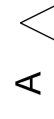

perceelsgrens

gevel 1

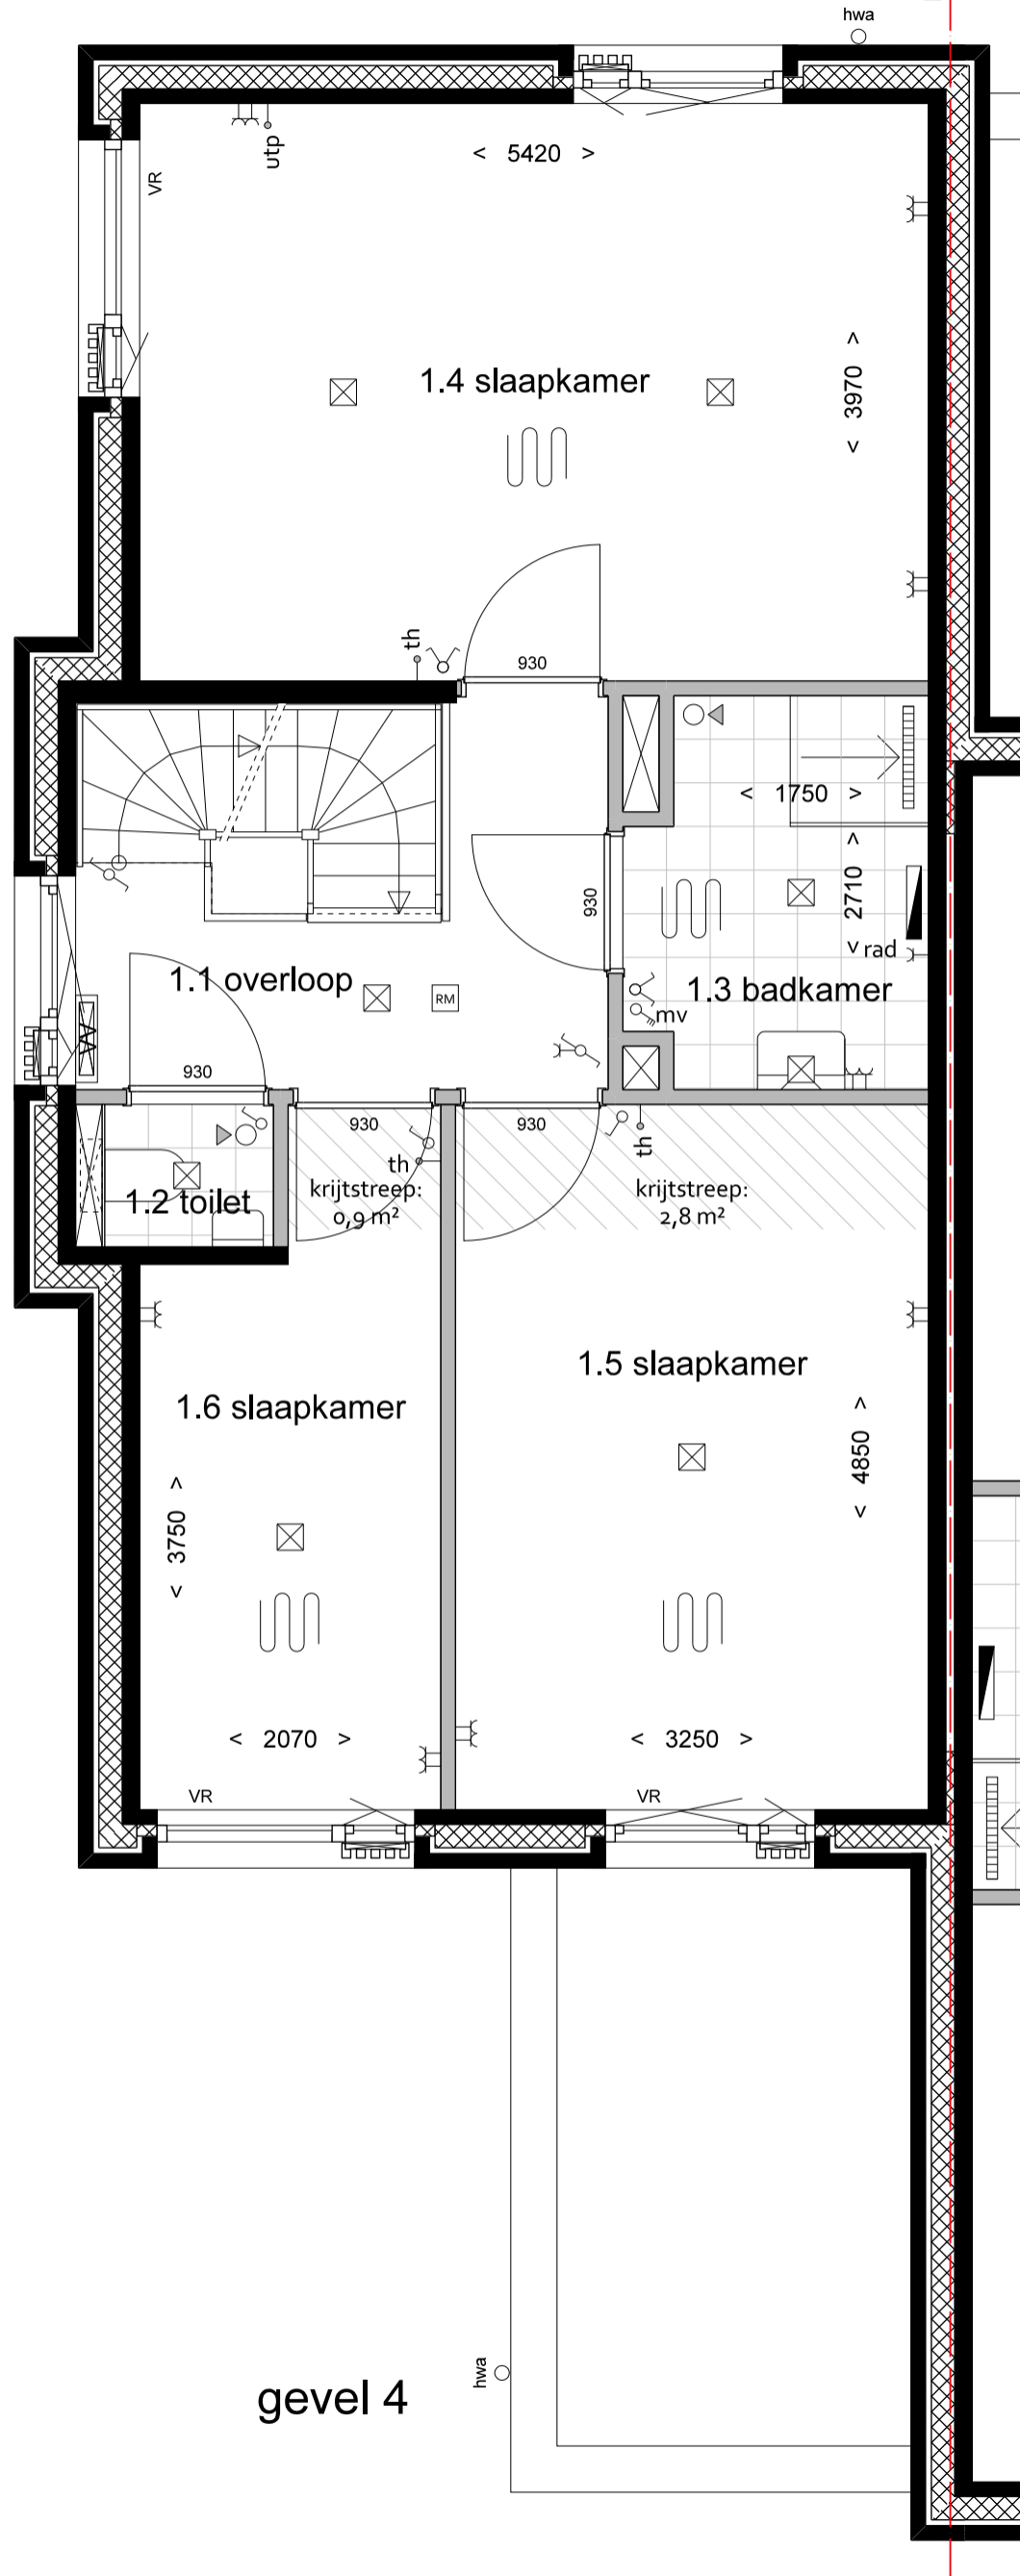

gevel 4



Project
 Landgoed Wickevoort
 te Cruquius
 Woonveld Bos

Omschrijving
 Half vrijstaande Bosvilla
 1e verdieping
 bouwnummer 29 en 30

schaal
 1:50

datum
 01-03-2024


tek.nr.
 413-VT-TKK3-21

gevel 2



perceelsgrens

gevel 1

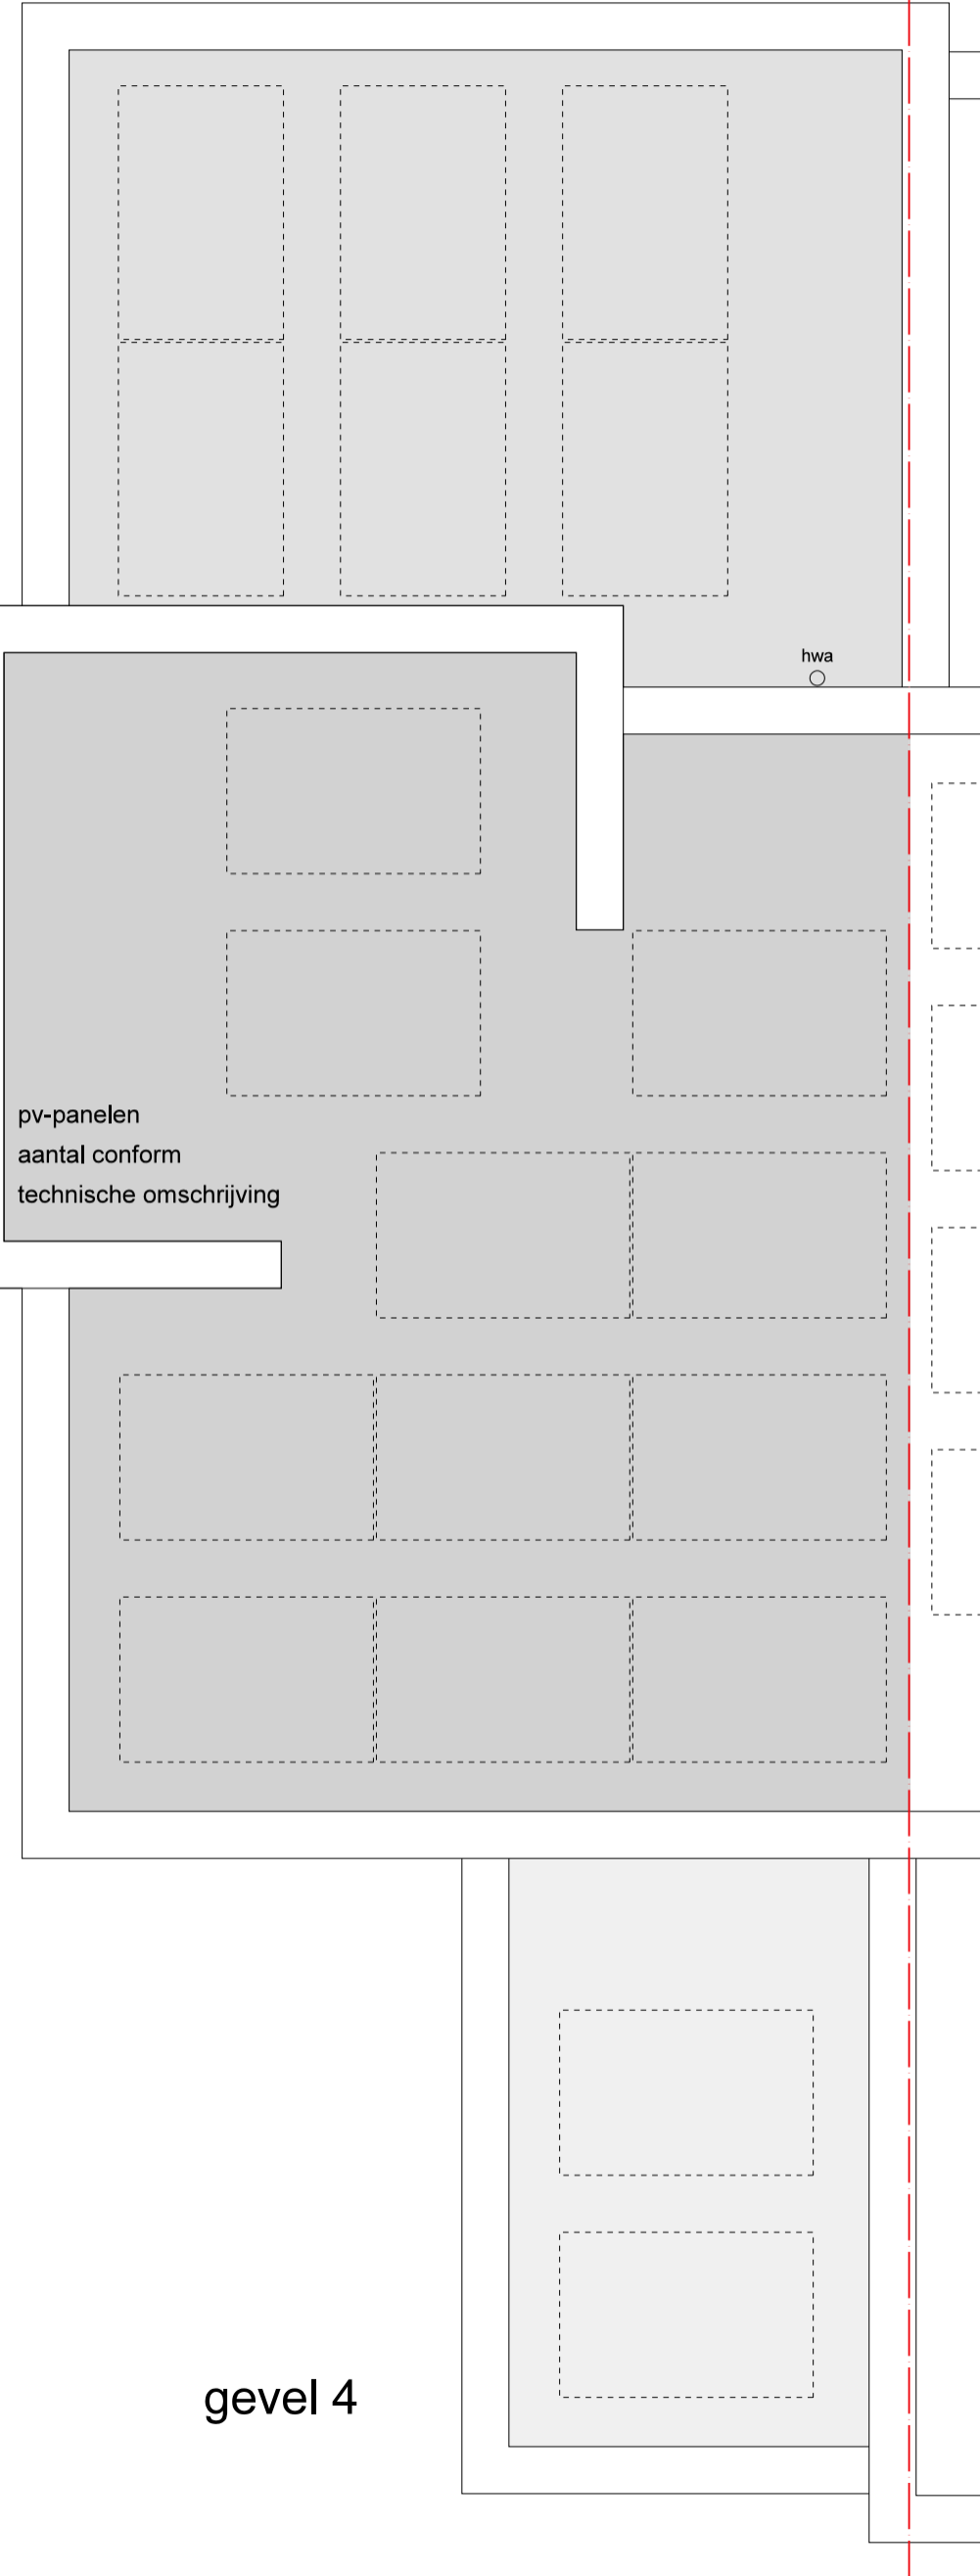


pv-panels
 aantal conform
 technische omschrijving

hwa

gevel 4

	Project	Omschrijving	schaal	datum	tek.nr.
	Landgoed Wickevoort te Cruquius	Half vrijstaande Bosvilla dakaanzicht - overzicht pv-panels	1:50	01-03-2024	413-VT-TKK3-23
	Woonveld Bos	bouwnummer 29 en 30			

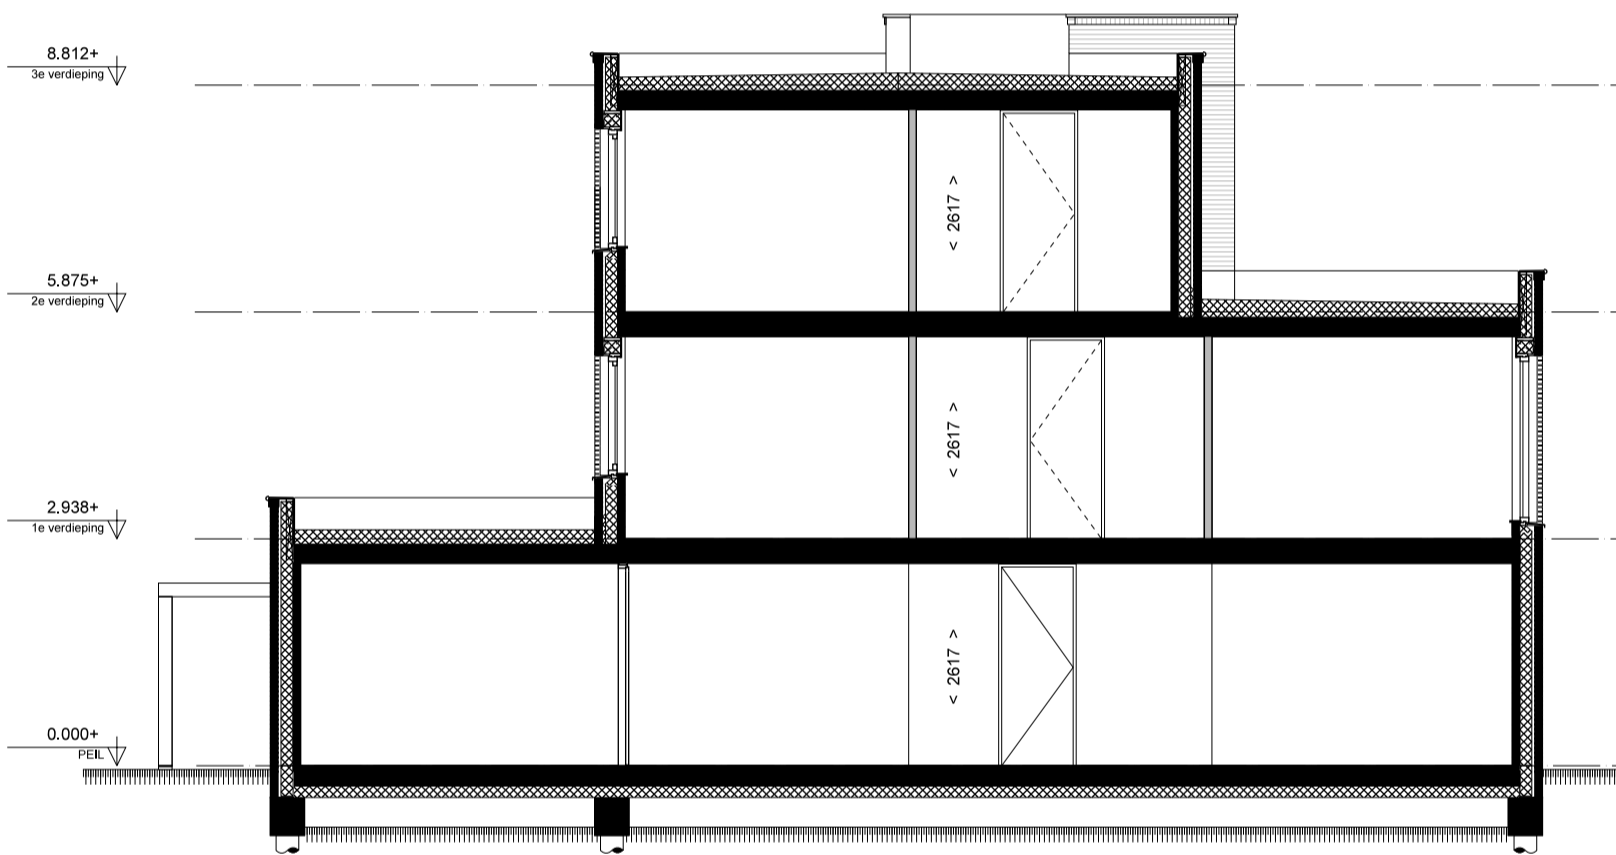

Project
 Landgoed Wickevoort
 te Cruquius
 Woonveld Bos

Omschrijving
 Half vrijstaande Bosvilla
 doorsnede A-A
 bouwnummer 29 en 30

schaal
 1:100

datum
 01-03-2024

tek.nr.
 413-VT-TKK3-30



gevel 2



gevel 1



gevel 4

AN	Project	Omschrijving	schaal	datum	tek.nr.
	Landgoed Wickevoort te Cruquius	Half vrijstaande Bosvilla gevels	1:100	01-03-2024	413-VT-TKK3-40
	Woonveld Bos	bouwnummer 29 en 30			