



Achtergevel
1:50

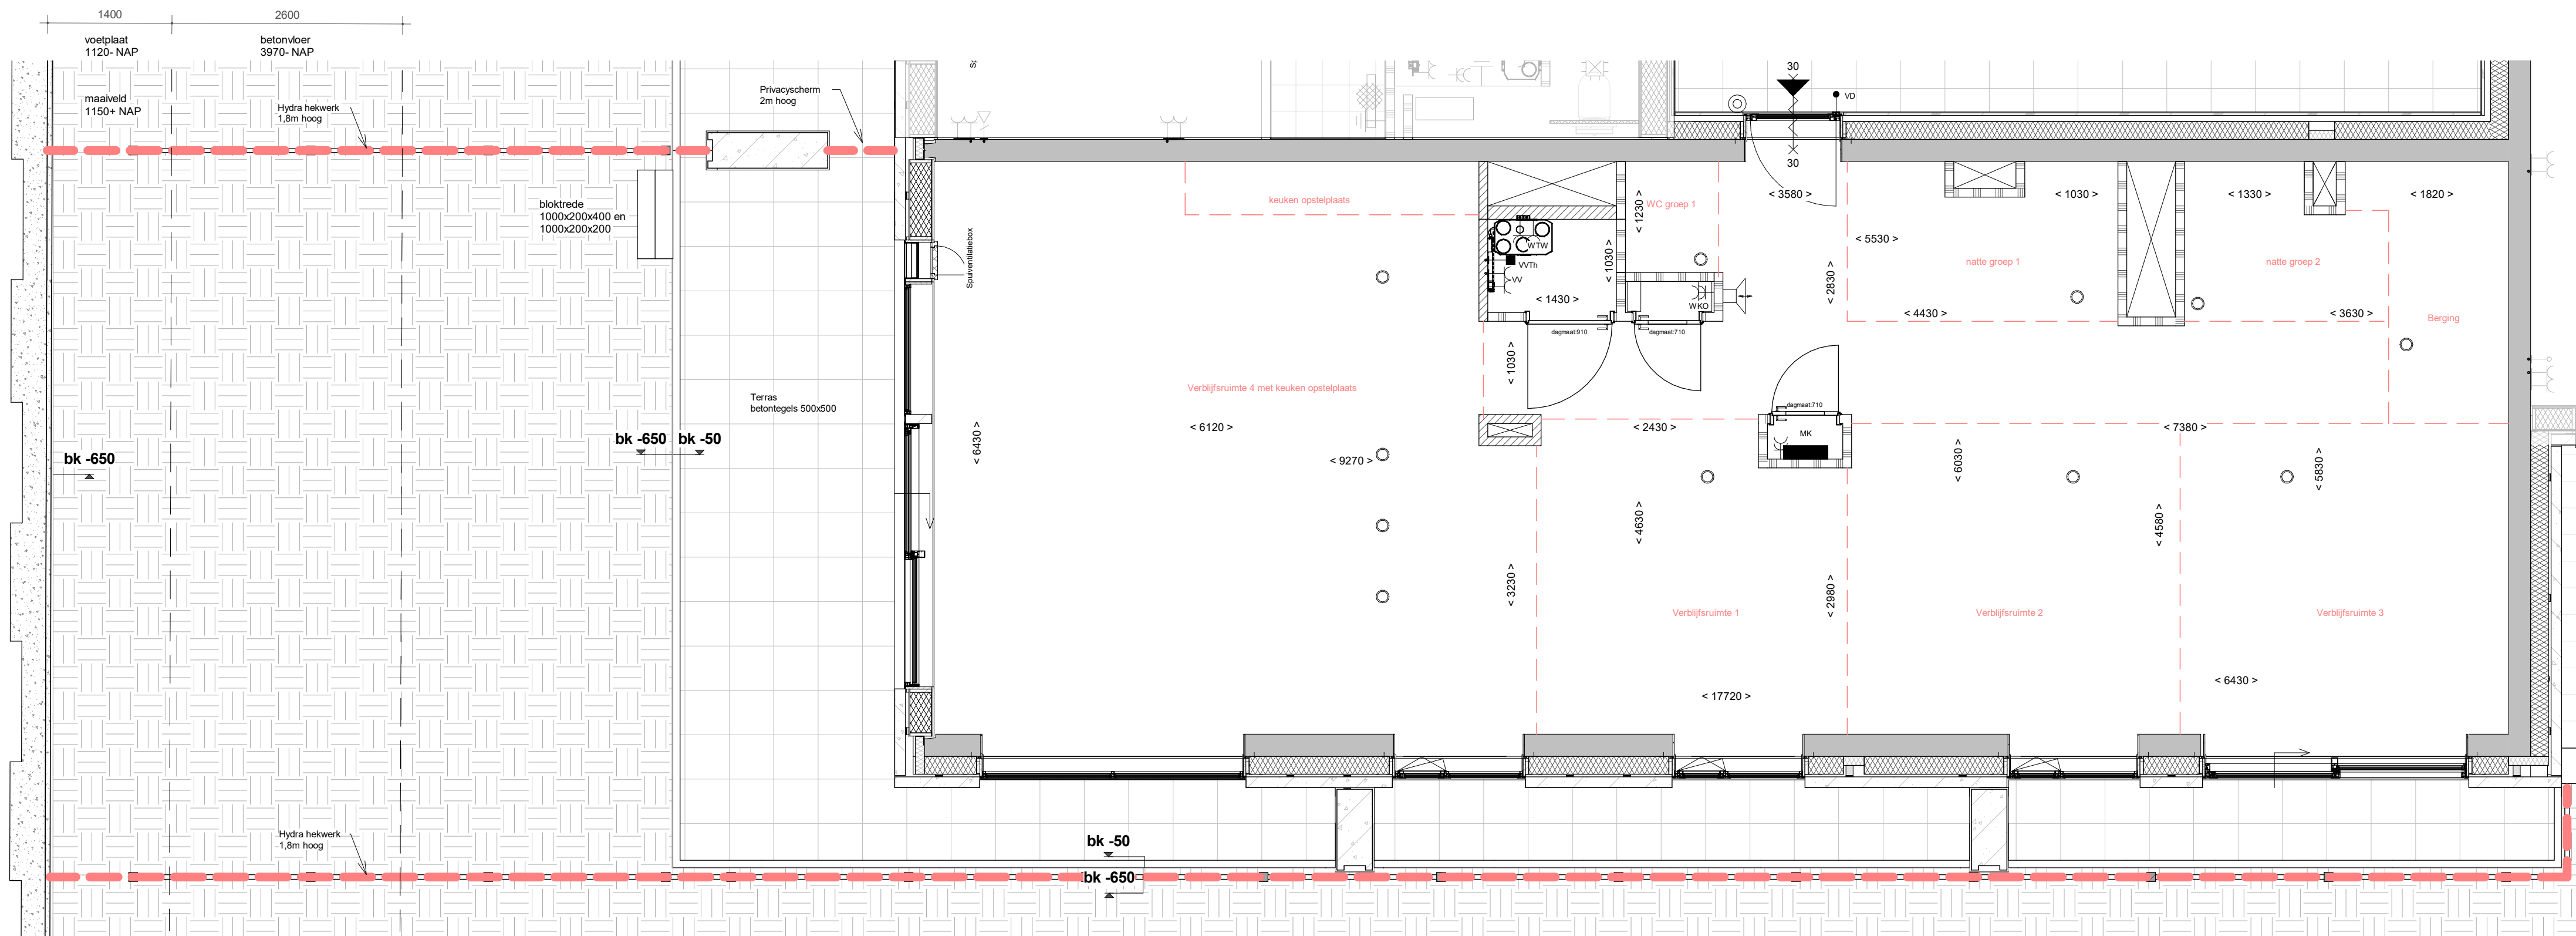


RENVOOI

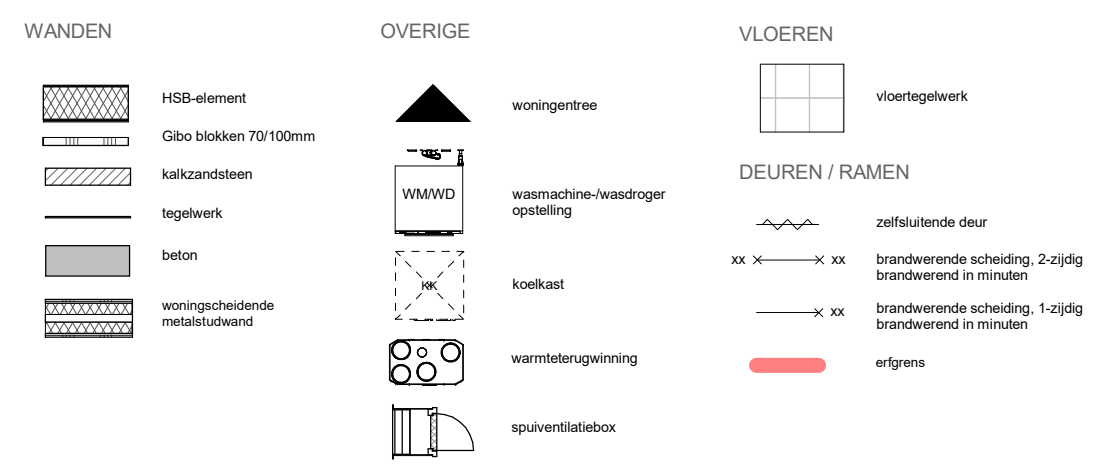

RENVOOI INSTALLATIES

| Symbol | Omschrijving | Hoogte (enz) anders aangegeven | Code | Omschrijving | Hoogte (enz) anders aangegeven |
|--------|--|--------------------------------|--------|---------------------------------------|--------------------------------|
| ● | Aansluitpunt, bedraad | Diverse | Atz | Atzsluipkap | H=2100+vl |
| ○ | Aansluitpunt, niet bedraad | Diverse | UTP | UTP aansluiting | H=300+vl |
| ○ | Aansluitpunt data 1-voudig | H=300+vl | Co2 | Co2-sensor | H=1500+vl |
| ○ | Centraalboos | Pfand | DG | Drangood | H=1000+vl |
| ○ | Rookmelder | Pfand | DR | Dringer | H=1200+vl |
| ○ | Aansluitpunt 3-aderig 230V | Diverse | EV | Elektrische radiator | H=500+vl |
| ○ | Schakelaar, 1-polig | H=1950+vl | KK | Koelkast | H=300+vl |
| ○ | Schakelaar, wissel | H=1950+vl | KT | Koekbestel | H=350+vl |
| ○ | Schakelaar, serie | H=1000+vl | LL-MK | Loze leiding naar MK | H=300+vl |
| ○ | Schakelaar, kruis | H=1950+vl | LL-MK | Loze leiding naar MK nabij B1 | H=1500+vl |
| ○ | Centraal aansluitpunt in badkamer (achter spiegel) | H=1700+vl | Ov/NMS | Overstapgevel | H=400+vl |
| ○ | Contactdoos 1-voudig met beschermingscontact | Diverse | SAU | NWO-unit | H=1820+vl |
| ○ | Contactdoos 2-voudig met besch. contact in woon/slaapkamer | H=300+vl | Th | Thermostaat in woonk. slaapk. | H=1500+vl |
| ○ | Contactdoos 2-voudig met besch. contact boven keukenblad | H=1200+vl | VD | Thermostaat 4x0,8m² in techniek. | H=900+vl |
| ○ | Contactdoos 2-voudig met besch. contact opbouw in MK | H=1500+vl | VV | Vrijlooppompe | H=2500+vl |
| ○ | Contactdoos 2-voudig met besch. contact opbouw in SV kast | H=1850+vl | VW | Voerverwarmingpunt | H=900+vl |
| ○ | Contactdoos 2x230V perleer fbr koekplaat | H=300+vl | VW | Vastwasser | H=500+vl |
| ○ | Luchtmeter-microfoon t.b.v. Deurvideo | H=1500+vl | WM | Wasmachine | H=1200+vl |
| ○ | Bel entreebeur | H=1100+vl | WLP | Wardiclippunt | H=1800+vl |
| ○ | Verdeelmuchting | H=1800+vl | WTW | WTW unit | H=2100+vl |
| ○ | Mechanische ventilatie | | ZW-MK | Loze voorvoering fbr Zonering naar MK | H=2500+vl |
| ○ | Aansluitpunt, zwakstroom, bedraad | Diverse | | | |
| ○ | Aansluitpunt, zwakstroom, niet bedraad | Diverse | | | |

MAATVOERING
- Alle maten in mm (tenzij anders aangegeven);
- Overige brandveiligheidsvoorzieningen volgens brandveiligheidsadvies

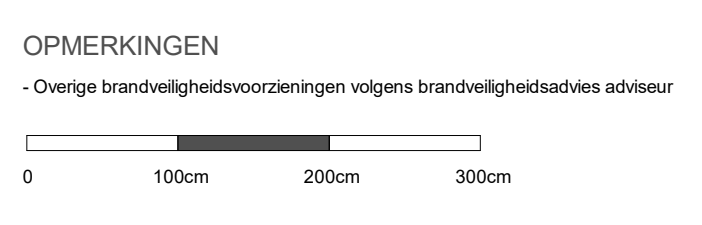

Woningtype M7
Bouwnummer 01

Bajeskwartier
Amsterdam
The Starling

Project: Bajeskwartier
Projectnummer: PR2021011
Getekend: HR
Omschrijving: woningtype_M7-01
Datum: 25-08-2023
Schaal: 1:50 /A1

Tekeningnummer: **K_D_6001**
Projectstatus: **Definitief**

Zijgevel / tuinprofiel
1:50