





















**Renvooi Bouwkundig**



-  kalkzandsteen
-  metelwerk, d=100
-  houtenrekbekleding op HSB
-  gevelisolatie, gemiddelde Rc=4.7 m²/KW
-  woning-gangscheidende wand, metalstud
-  voorzetwand (thermisch), metalstud enkelzijdig d=100
-  voorzetwand (thermisch), metalstud dubbelzijdig d=100
-  HSB, d=247
-  lichte scheidingwand, G5 celfoam, d=100
-  beton, in het werk gestort
-  beton, prefab
-  wandafwerking keramische tegels, toilet 1200x600, badkamer tot plafond
-  schacht
-  voorafwerking, keramische tegels
-  vv
-  vtr
-  hwa
-  woningbegang
-  vloerverwarming
-  woningcheidende wanden

**Renvooi installaties**

Zie separaat blad

**Disclaimer**

Maten in millimeters, maten zijn 'circa' maten. Plaats en afmetingen E-W installaties indicatief. Wijzigingen voorbehouden.

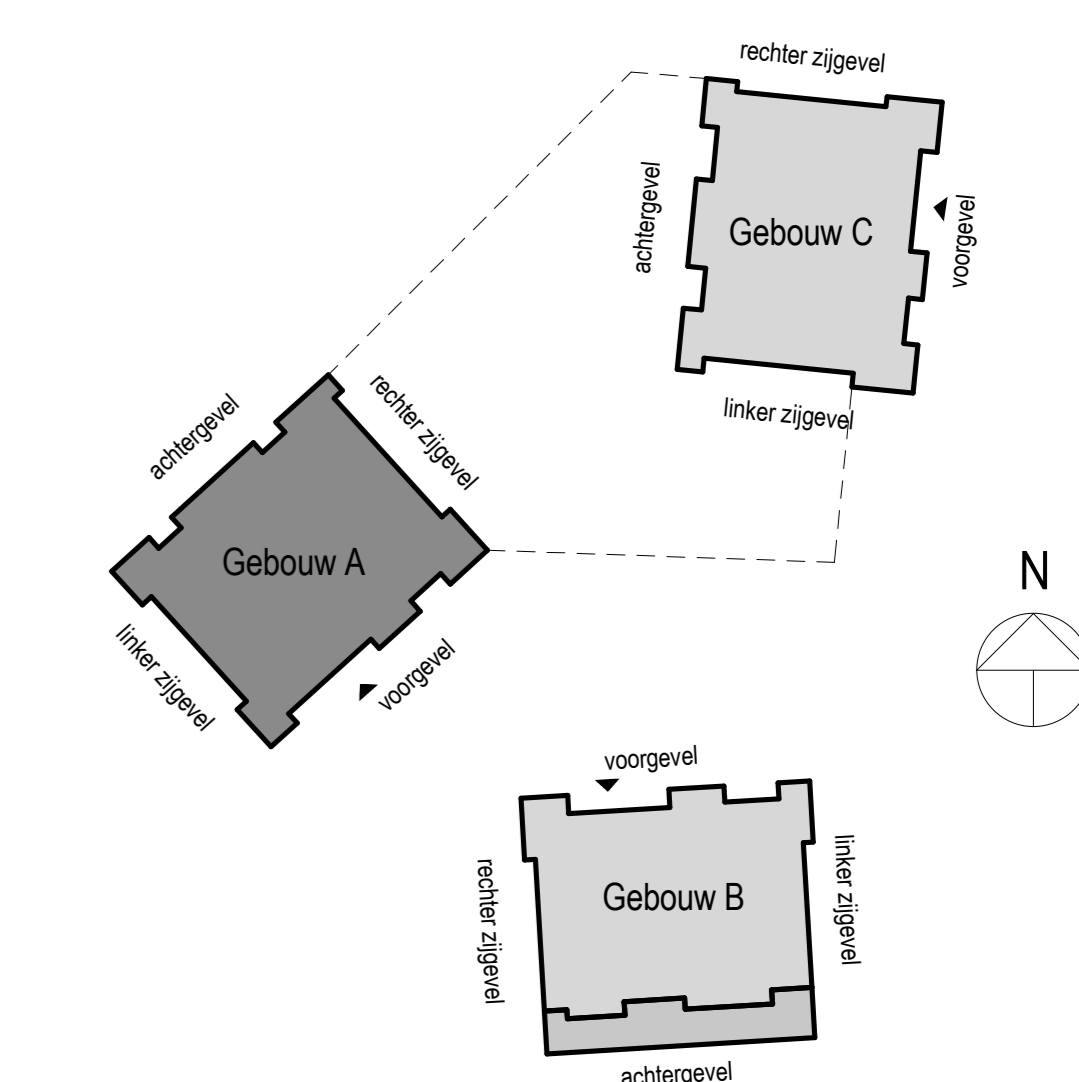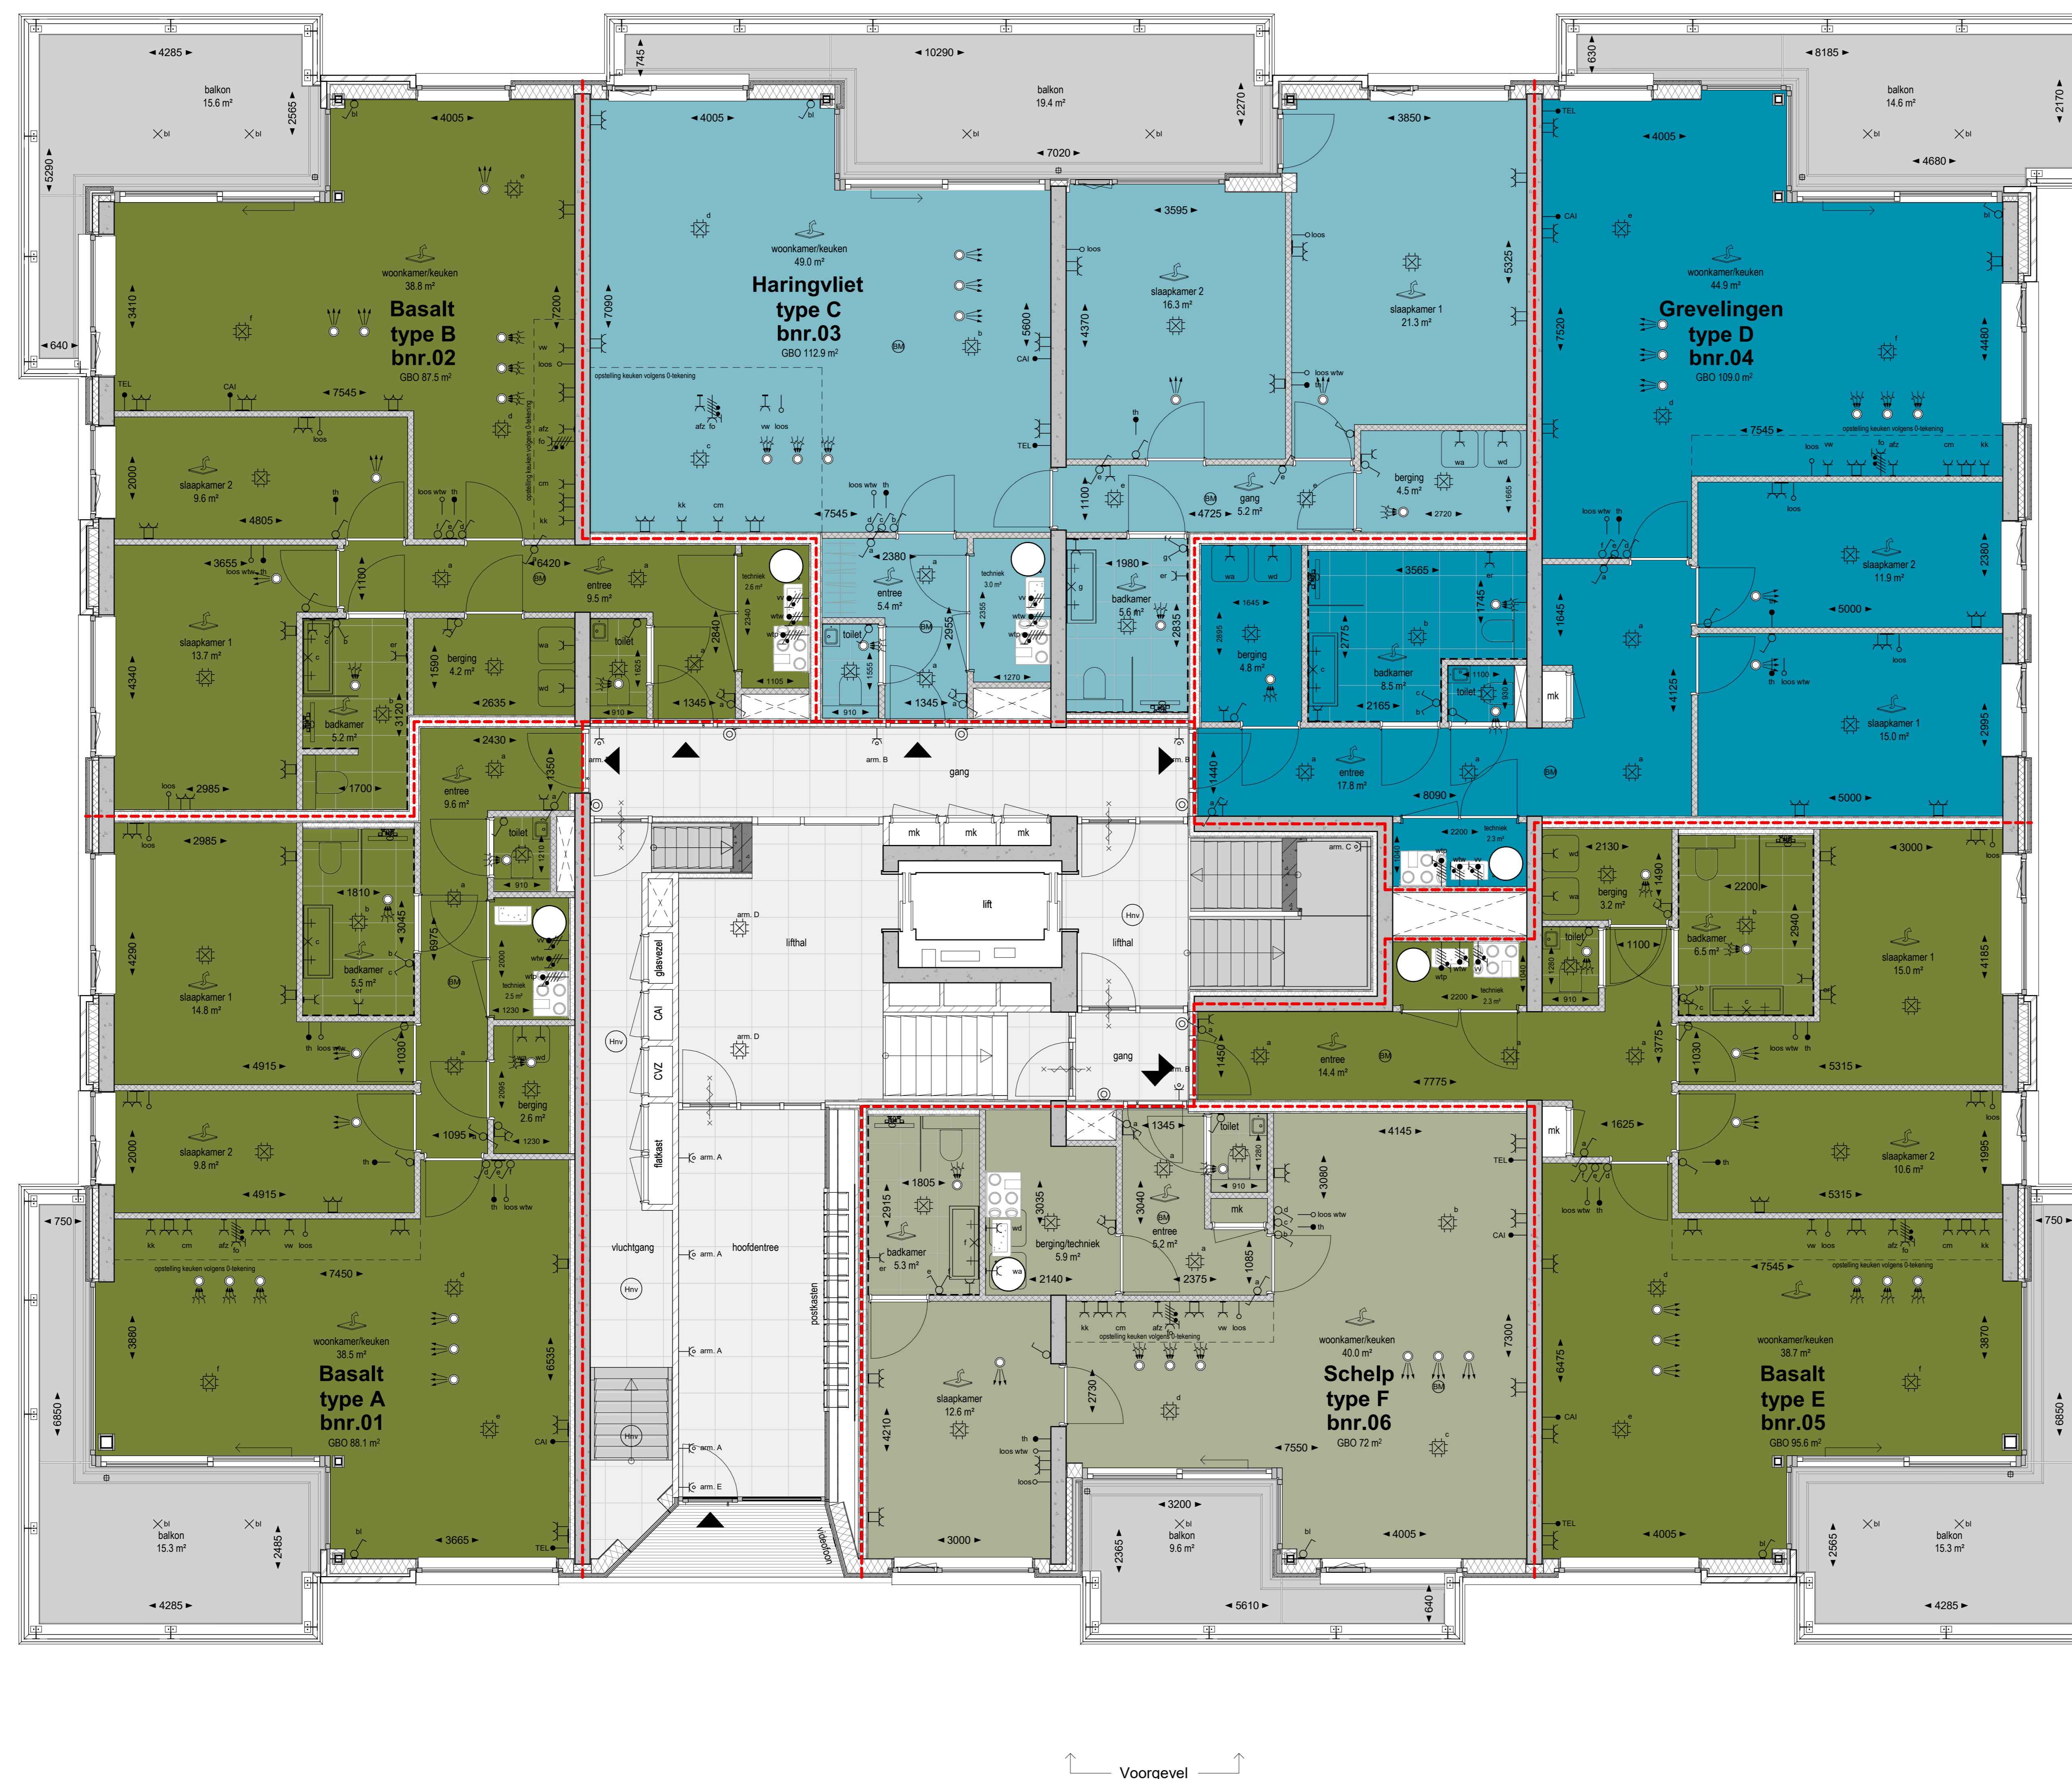

aan de aard impressies en de kleuren van de gevels kunnen geen rechten worden ontleend




**De Hoogheijd**  
Hernesseroord

www.heerlijkehernesseroord.nl



Begane grond gebouw A  
1:50

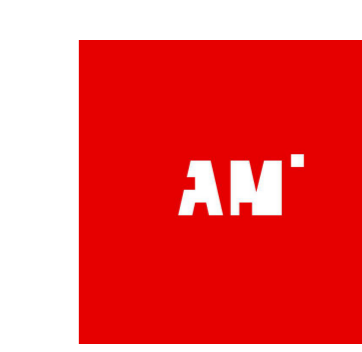

**Verkooptekening plattegrond**  
Gebouw A, begane grond, bnr. 01-06

datum : 29-07-2022  
wijziging :  
bladnummer : B9100A